


Lageplan 3 Sanierung Kanalisation

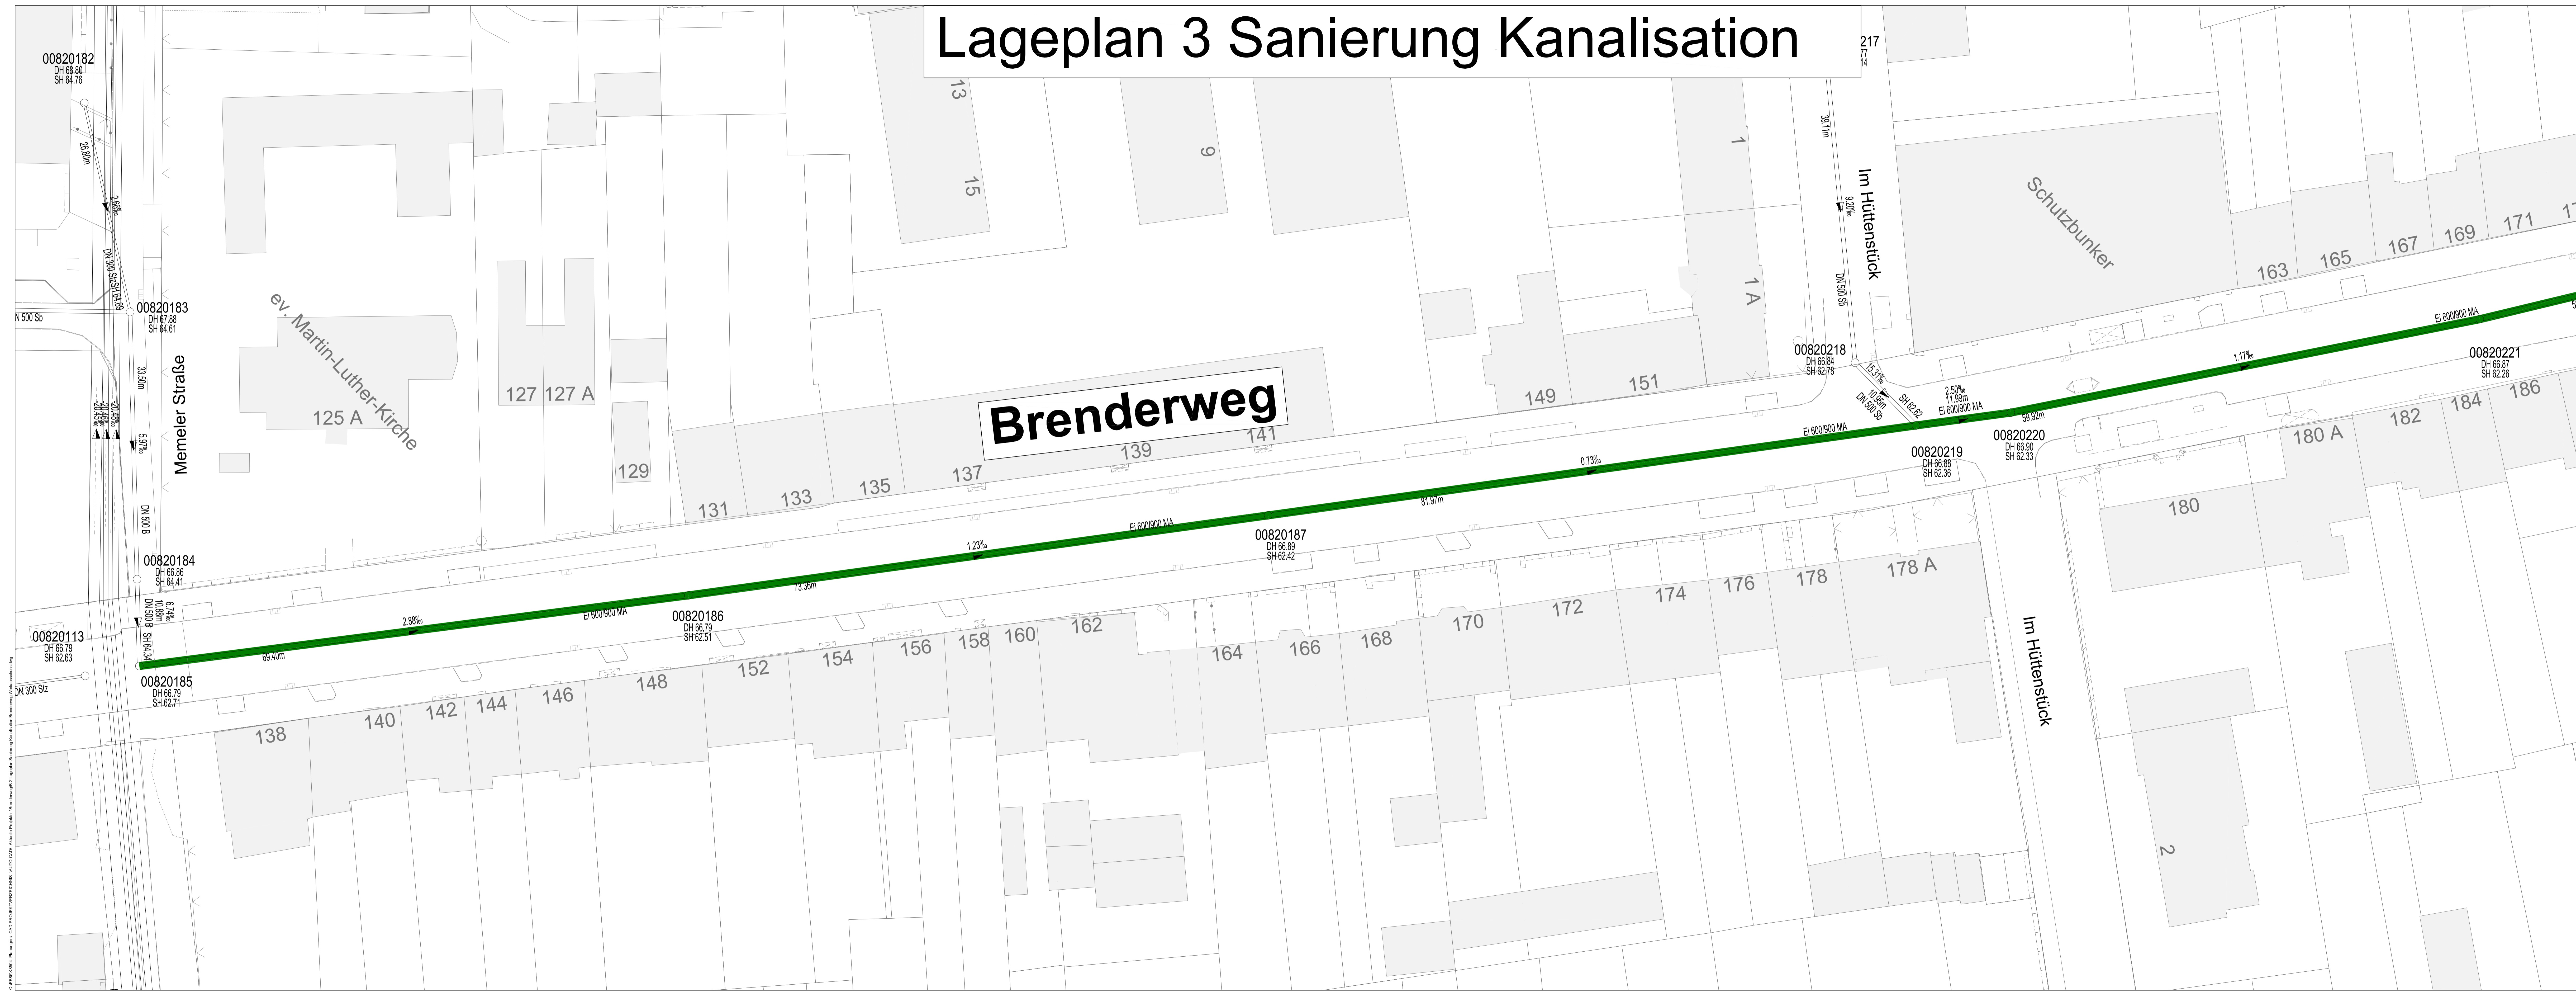

LEGENDE

- Innensanierung Mischwasserkanal
- best. Mischwasserkanal

- ENTWURFSPLANUNG -

WERKAUSSCHUSS	AM	TOP	UNTERSCHRIFT
STADTENTWÄSSERUNG			

Stadtentwässerung
Eigenbetrieb der Stadt Koblenz

PROJEKT:	Kanalisation Brenderweg 2. BA Koblenz-Lützel	Wl. Pl. Nr.:	0085219
		Zeichnungs Nr.:	B-2.3/0085219
		Maßstab:	1 : 250
PLANBEZEICHNUNG:	LAGEPLAN 3 SANIERUNG KANALISATION	Interne Sichtvermerke:	Datum Name
		Abt. B:	
		Abt. GE:	
		KSM:	
Koblenz		Abt. P:	Datum Name
		bearb.:	
		gez.:	Nov. 2024 Grlings
Beigeordneter	Werkleiter	gepr.:	