



Auszug aus den Geobasisinformationen

Liegenschaftskarte



Rheinland-Pfalz


61 / Amt für Stadterweiterung und Bauordnung Landesamt für Vermessung und Geobasisinformation Rheinland-Pfalz

Eingang 22. Juli 2024

61.1	61.2	61.3	61 S
------	------	------	------

Hergestellt am 18.10.2023

Flurstück: 3764
 Flur: 4
 Gemarkung: Rügenach
 Gemeinde: Koblenz
 Landkreis: Stadt Koblenz

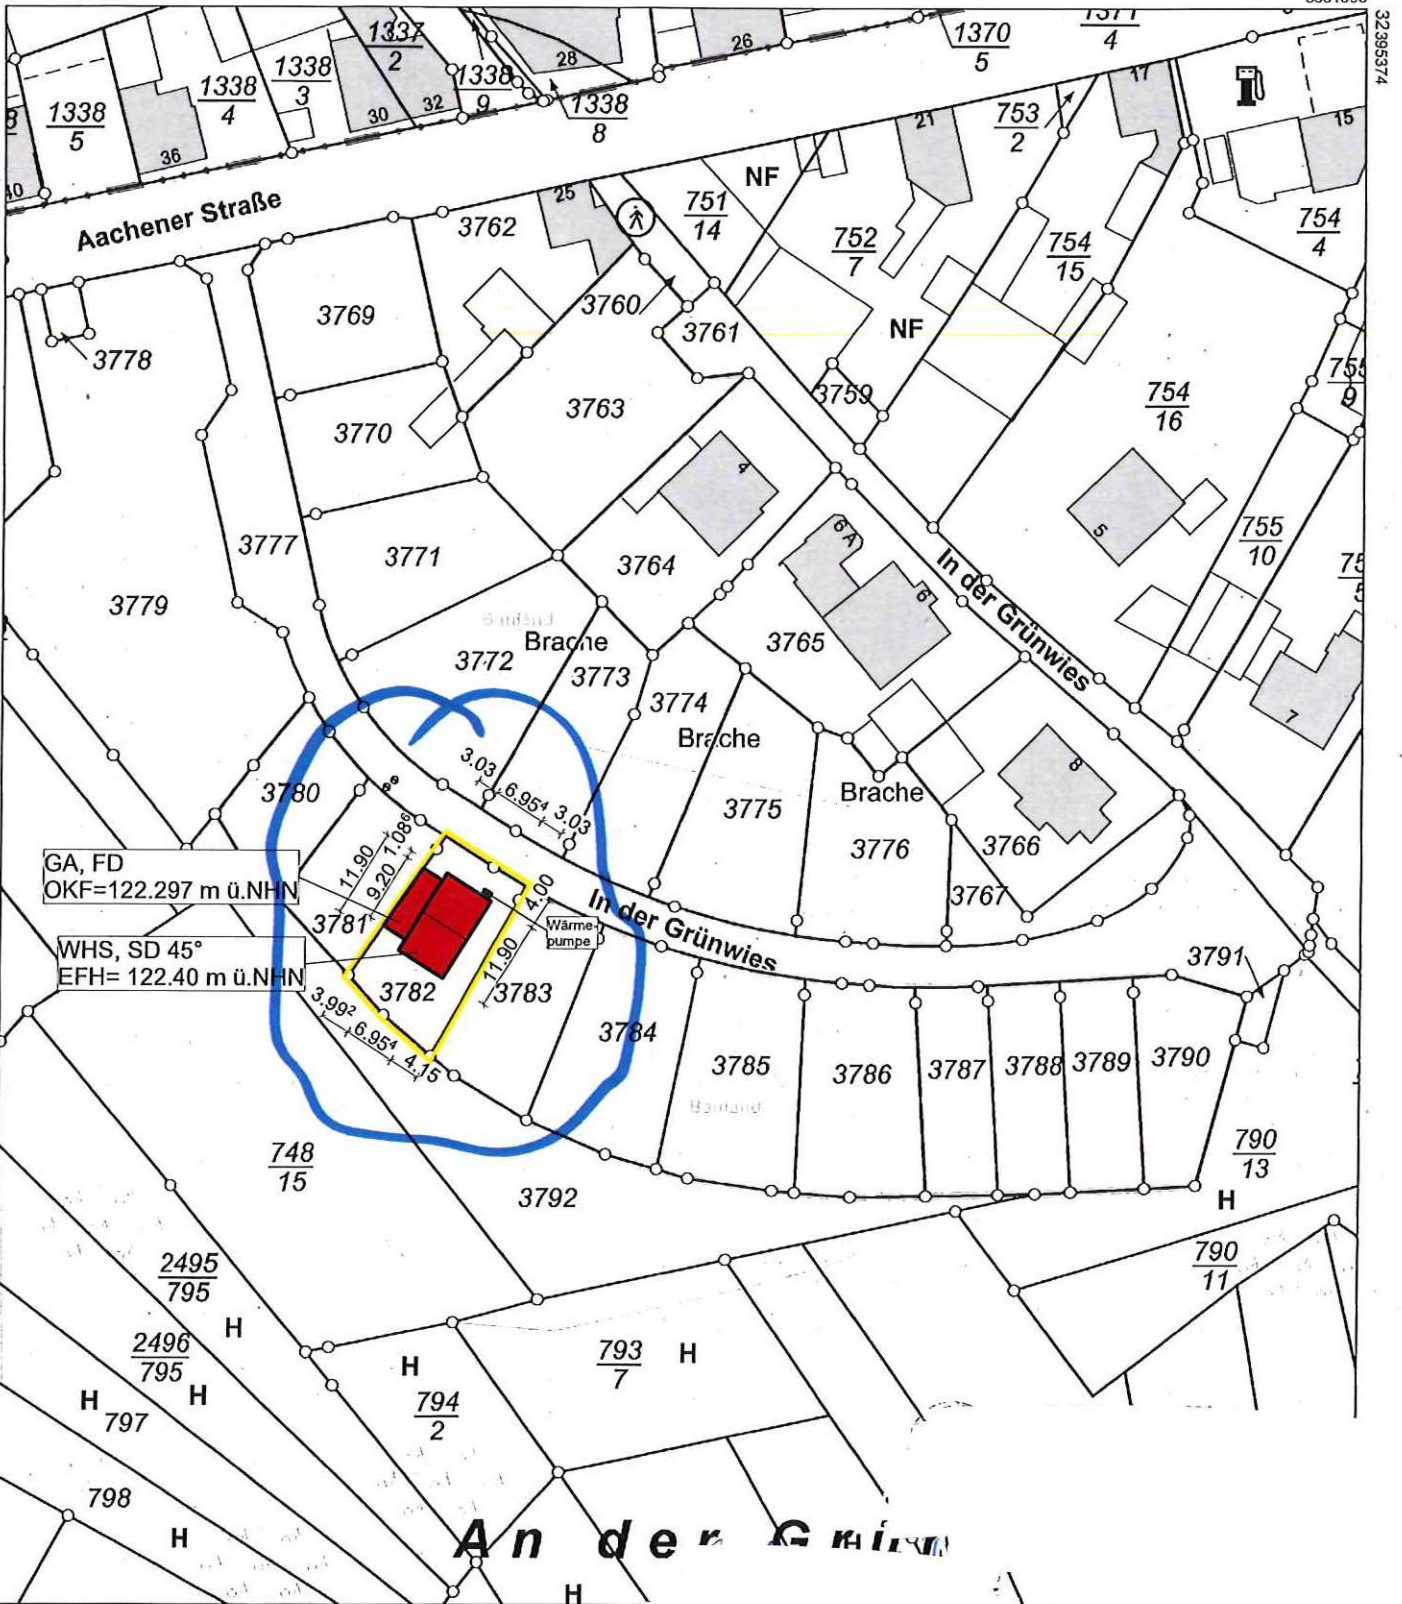


5580886



Vervielfältigungen für eigene Zwecke sind zugelassen. Eine unmittelbare oder mittelbare Vermarktung, Umwandlung oder Veröffentlichung der Geobasisinformationen bedarf der Zustimmung der zuständigen Vermessungs- und Katasterbehörde (§12 Landesgesetz über das amtliche Vermessungswesen).

Hergestellt durch Notarin Denise Herzog

Kein amtlicher Auszug; nur zur Verwendung im Rahmen der Beurkundung von Rechten an Grundstücken.

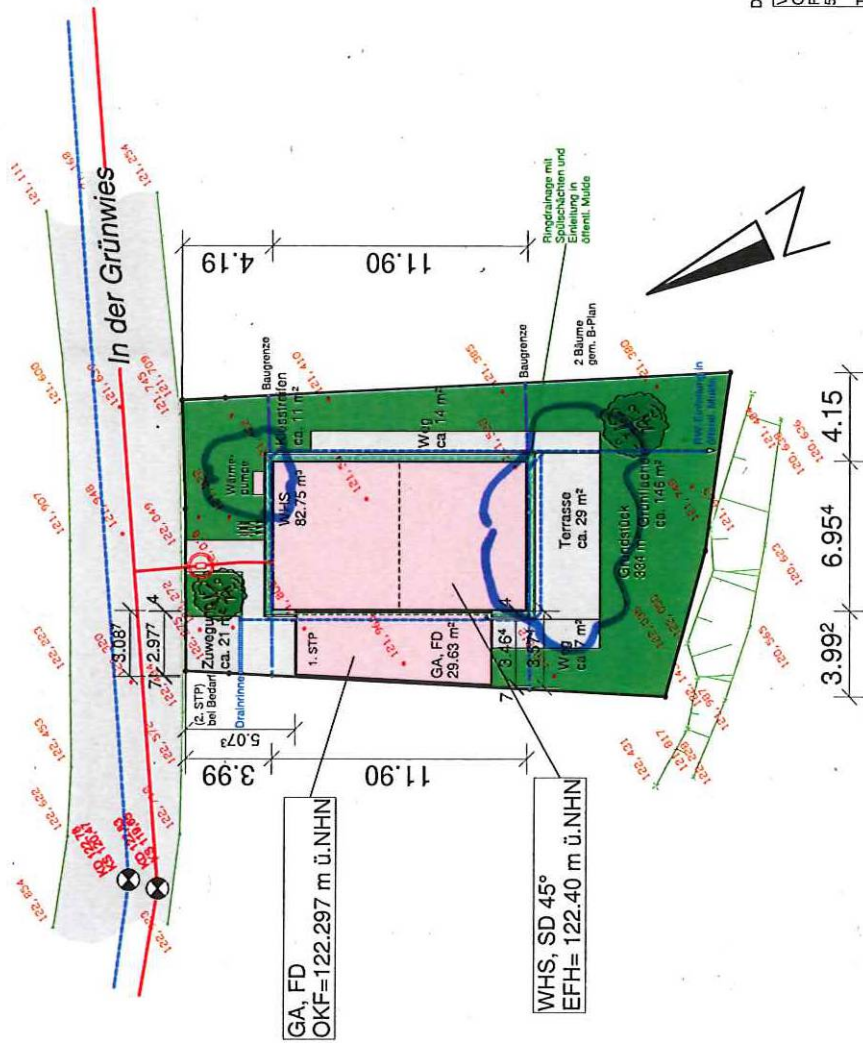

Außenmaße sind Fertigmaße inkl. Verputz!

BAUANTRAG

freiflächenplanentwicklung
und Baugrenzung

Eingang 2. Juli 2024

unersichtl. baunehr



Das Aufmaß erfolgte durch:
 Vermessung Klein GmbH
 Geschäftsführer: H. Klein
 P. Feuser, TZA
 56993 Krummel / Eggert
 Tel.: 0 26 87 / 99 89 87 0
 Fax: 0 26 87 / 99 89 88 0
 Mobil: 0 177 / 33 0 1 00 1
 www.vermessung-klein.de

Maßstab: gezeichnet: Datum:

1:250 AK/RK/G/HO 10.07.2024

Diese Zeichnung ist Eigentum der Vermessung Klein GmbH. Die Weitergabe an Dritte ist ohne schriftliche Genehmigung der Vermessung Klein GmbH untersagt.

