



VORENTWURF ENTWICKLUNG MÜLHÖFER-GELÄNDE | KOBLENZ

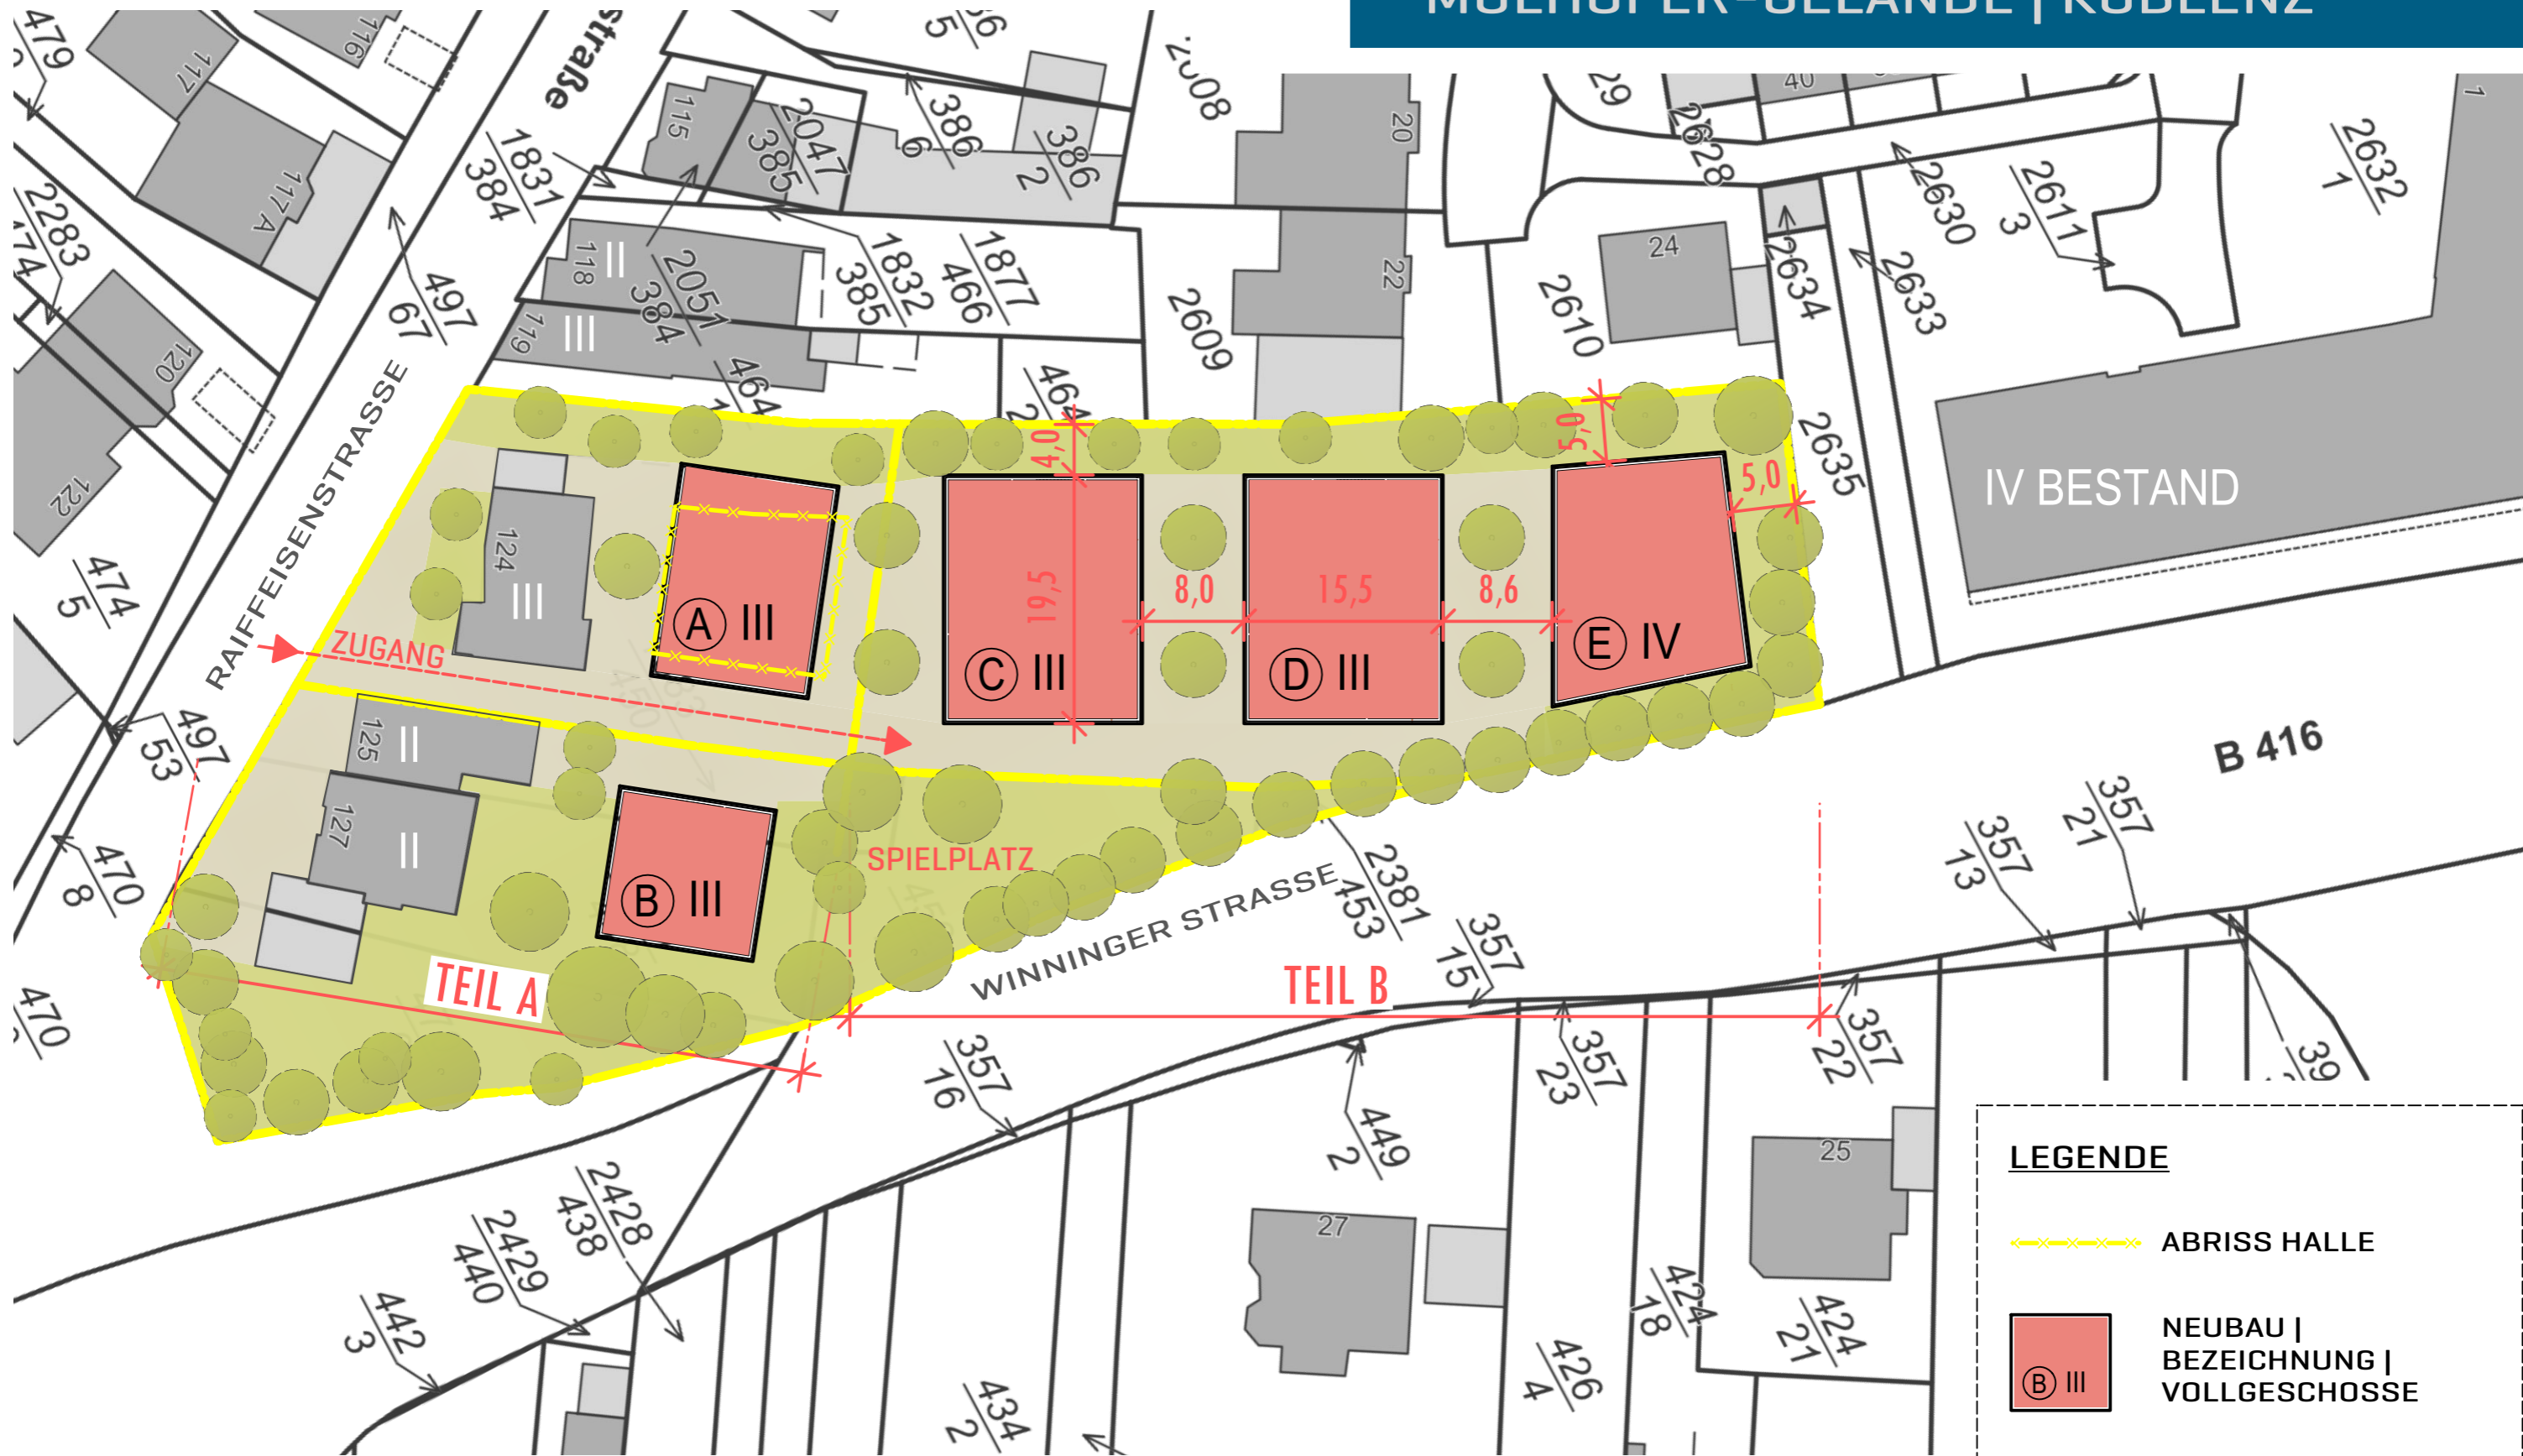

VORENTWURF ENTWICKLUNG MÜLHÖFER-GELÄNDE

MASSSTAB 1:500

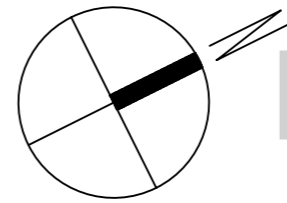

TERNES
architekten BDA