



Maßgebliche Außenlärmpegel Tag gemäß DIN 4109 (2018) bei freier Schallausbreitung

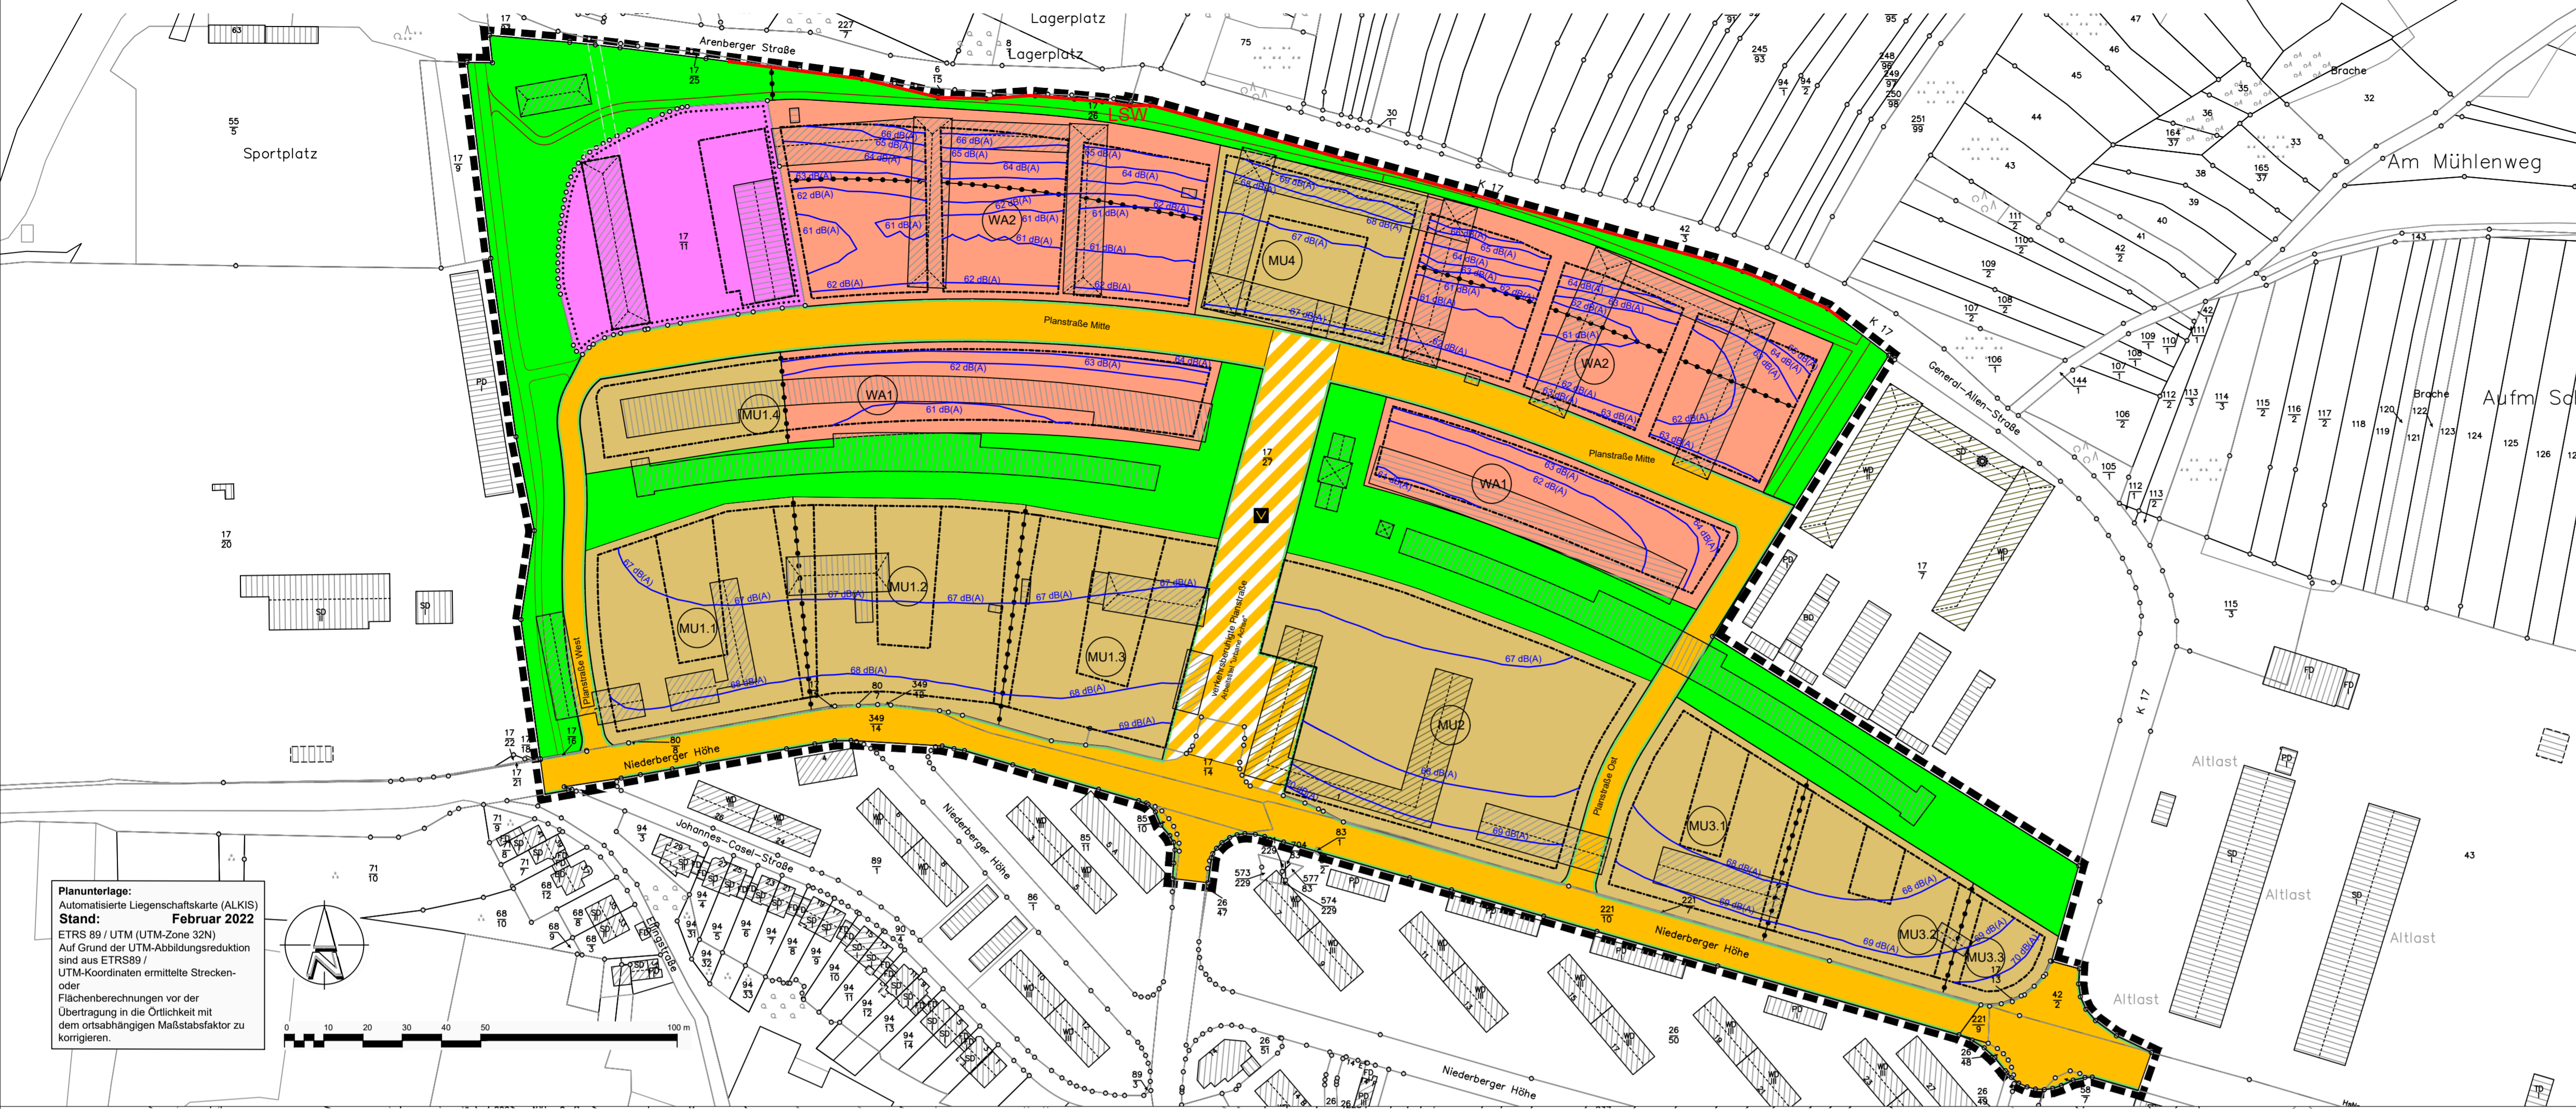

Maßgebliche Außenlärmpegel Nacht gemäß DIN 4109 (2018) bei freier Schallausbreitung

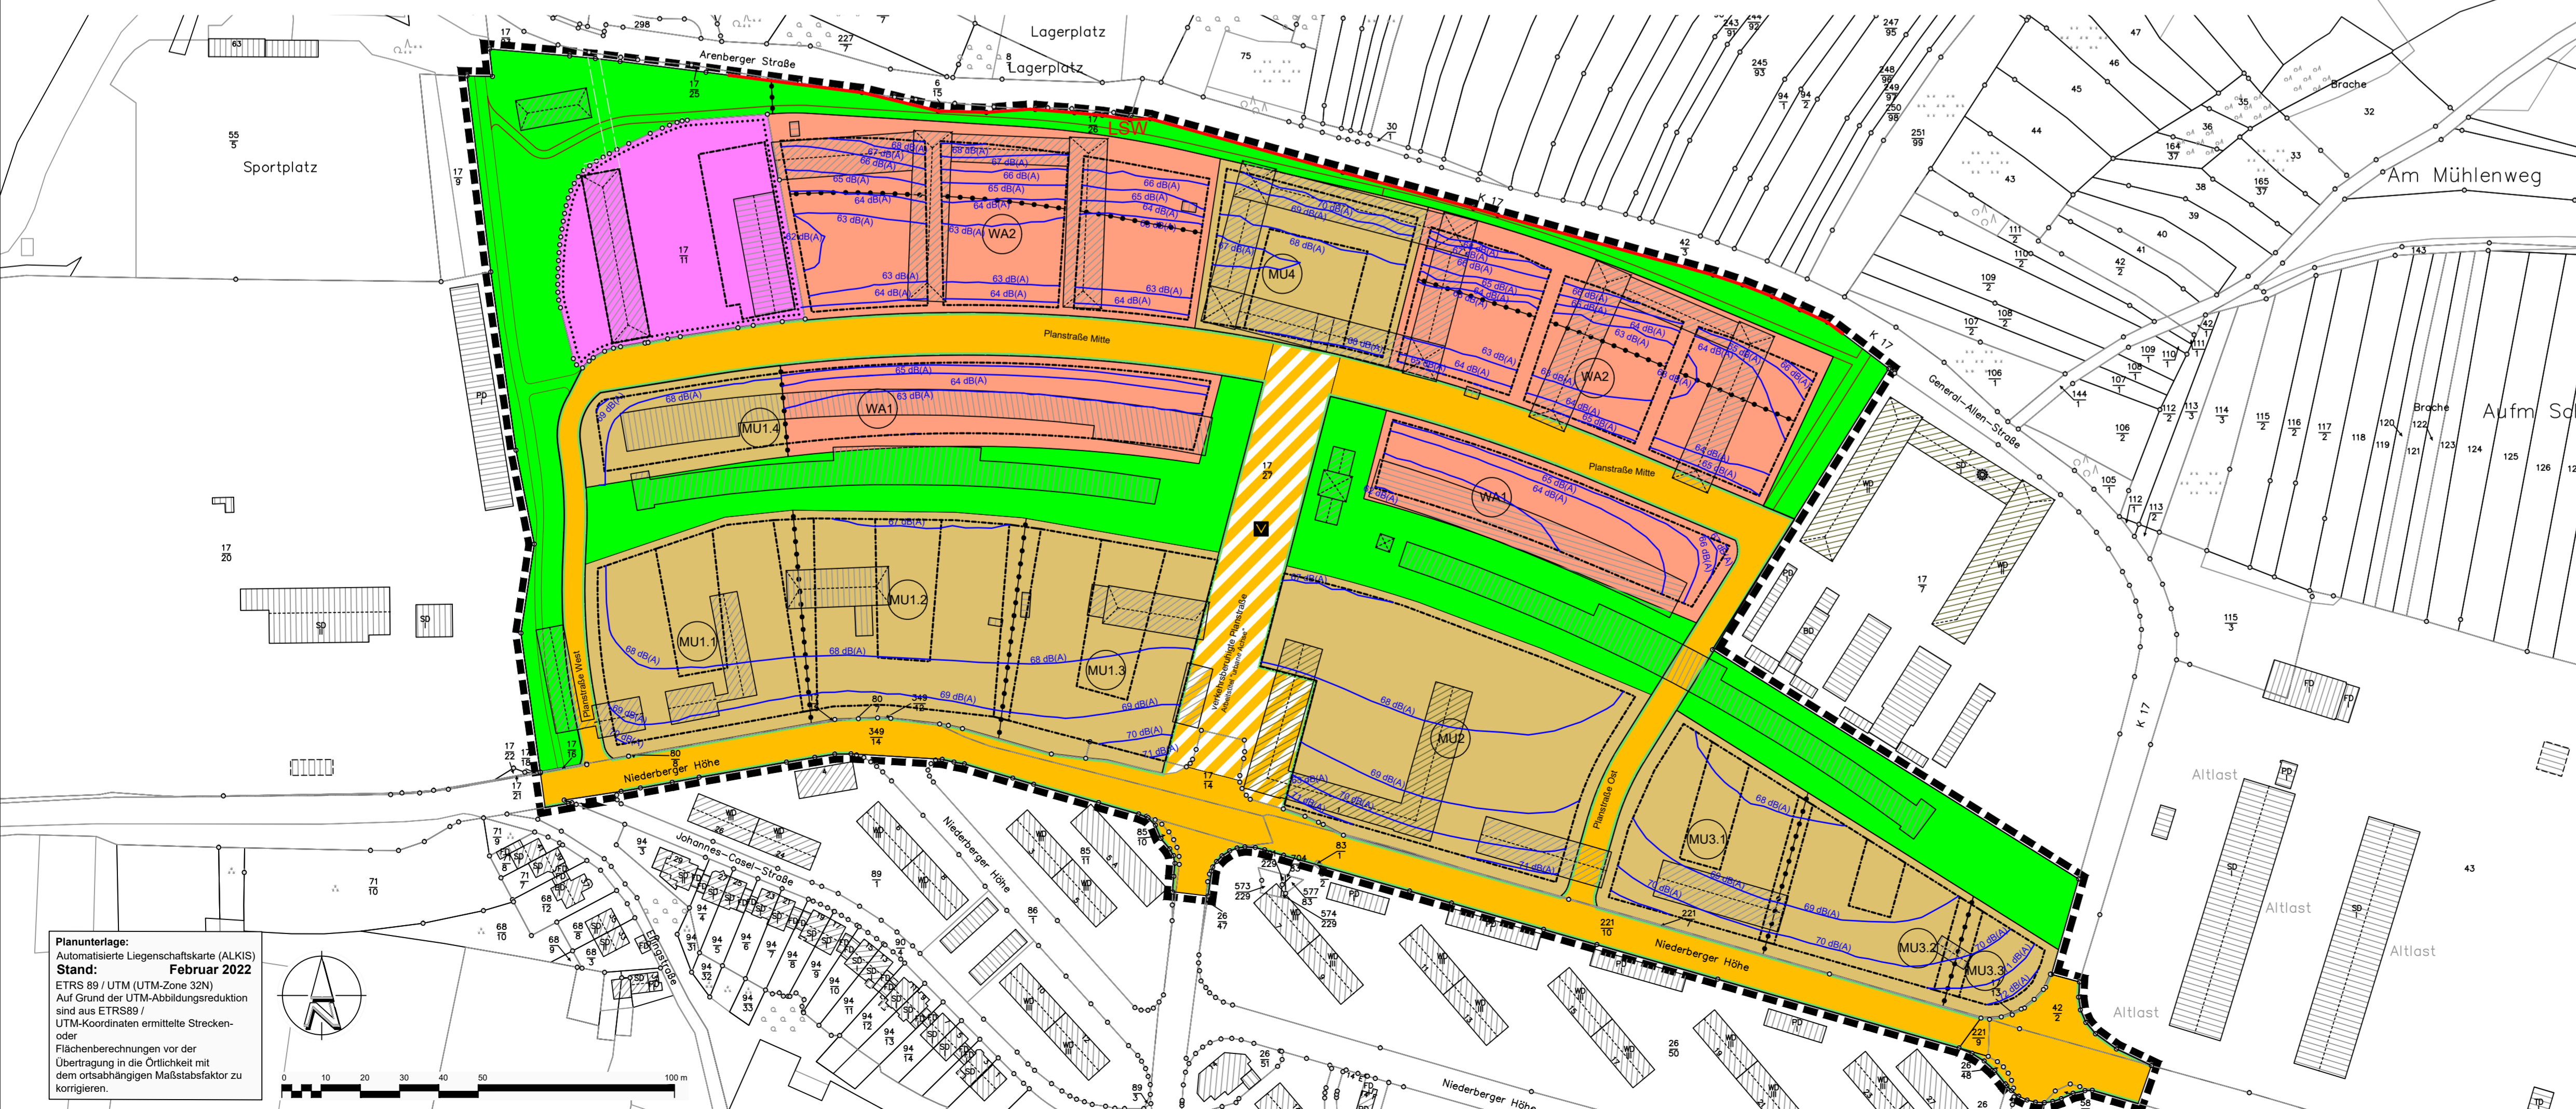

PLANZEICHENERKLÄRUNG

- 1. Art der baulichen Nutzung**
(§ 9 Abs. 1 Nr. 1 BauGB, §§ 1 bis 11 BauNVO)
 - WA Allgemeine Wohngebiete (§ 4 BauNVO)
 - MU Urbane Gebiet (§ 6a BauNVO)
- 2. Bauweise, Baulinien, Baugrenzen**
(§ 9 Abs. 1 Nr. 2 BauGB, §§ 22 bis 23 BauNVO)
 - Baugrenze
- 3. Verkehrsflächen**
(§ 9 Abs. 1 Nr. 4, 11 und Abs. 6 BauGB)
 - Straßenverkehrsflächen
 - Straßenbegrenzungslinie
 - Verkehrsflächen besonderer Zweckbestimmung
 - Zweckbestimmung: Verkehrsberuhigter Bereich
- 4. Flächen für den Gemeinbedarf, für Sport- und Spielanlagen**
(§ 9 Abs. 1 Nr. 5 und Abs. 6 BauGB)
 - Fläche für den Gemeinbedarf
- 5. Grünflächen**
(§ 9 Abs. 1 Nr. 15 und Abs. 6 BauGB)
 - öffentliche Grünfläche
- 6. Sonstige Planzeichen mit Festsetzungscharakter**
 - Abgrenzung unterschiedlicher Nutzungen, Abgrenzung des Maßes der baulichen Nutzung innerhalb eines Baugebietes (§ 1 Abs. 4, § 16 Abs. 5 BauNVO)
 - Umgrenzung des räumlichen Geltungsbereichs
 - Umgrenzung von Flächen für Nutzungsbeschränkungen oder Vorkehrungen zum Schutz gegen schädliche Umwelteinwirkungen i.S.d. BImSchG (LS 1) (§ 9 Abs. 1 Nr. 24 BauGB)
 - Maßgebliche Außenlärmpegel nach DIN 4109 (2018) (geschossunabhängig)

Planunterlage:
Automatisierte Liegenschaftskarte (ALKIS)
Stand: **Februar 2022**
ETRS 89 / UTM (UTM-Zone 32N)
Auf Grund der UTM-Abbildungsreduktion
sind aus ETRS89 /
UTM-Koordinaten ermittelte Strecken-
oder
Flächenberechnungen vor der
Übertragung in die Druckschrift mit
dem ortsabhängigen Maßstabsfaktor zu
korrigieren.

Projekt: **Stadt Koblenz**
Bebauungsplan Nr. 293 "Quartier Festungspark - ehem. Fritsch-Kaserne"

Plan: **maßgebliche Außenlärmpegel Tag und Nacht**

Maßstab	1: 1.000	Name	Datum
Blattgröße	DIN A1	Bearbeitet	Re 16.02.2024
Projekt.-Nr.	PK0 20-014	Gezeichnet	Re 16.02.2024
			Plan-Nr.: 2/2
			Rev.: A

FIRU **FIRU Koblenz GmbH**
Schloßstraße 5 56068 Koblenz Tel: +49 261 914798-0 Fax: +49 261 914798-19 firu-ko@firu-ko.de www.firu-mb.de