

Auszug aus dem Geoinformationssystem der Stadt Koblenz

- für den internen Gebrauch -

Gemarkung Metternich

Flur 1


Flurstück 439/30

ungefährer Maßstab 1: 1000

Erstellt am 20.03.2025


ALKIS-Stand 03/2025

Bearbeiter P0382277

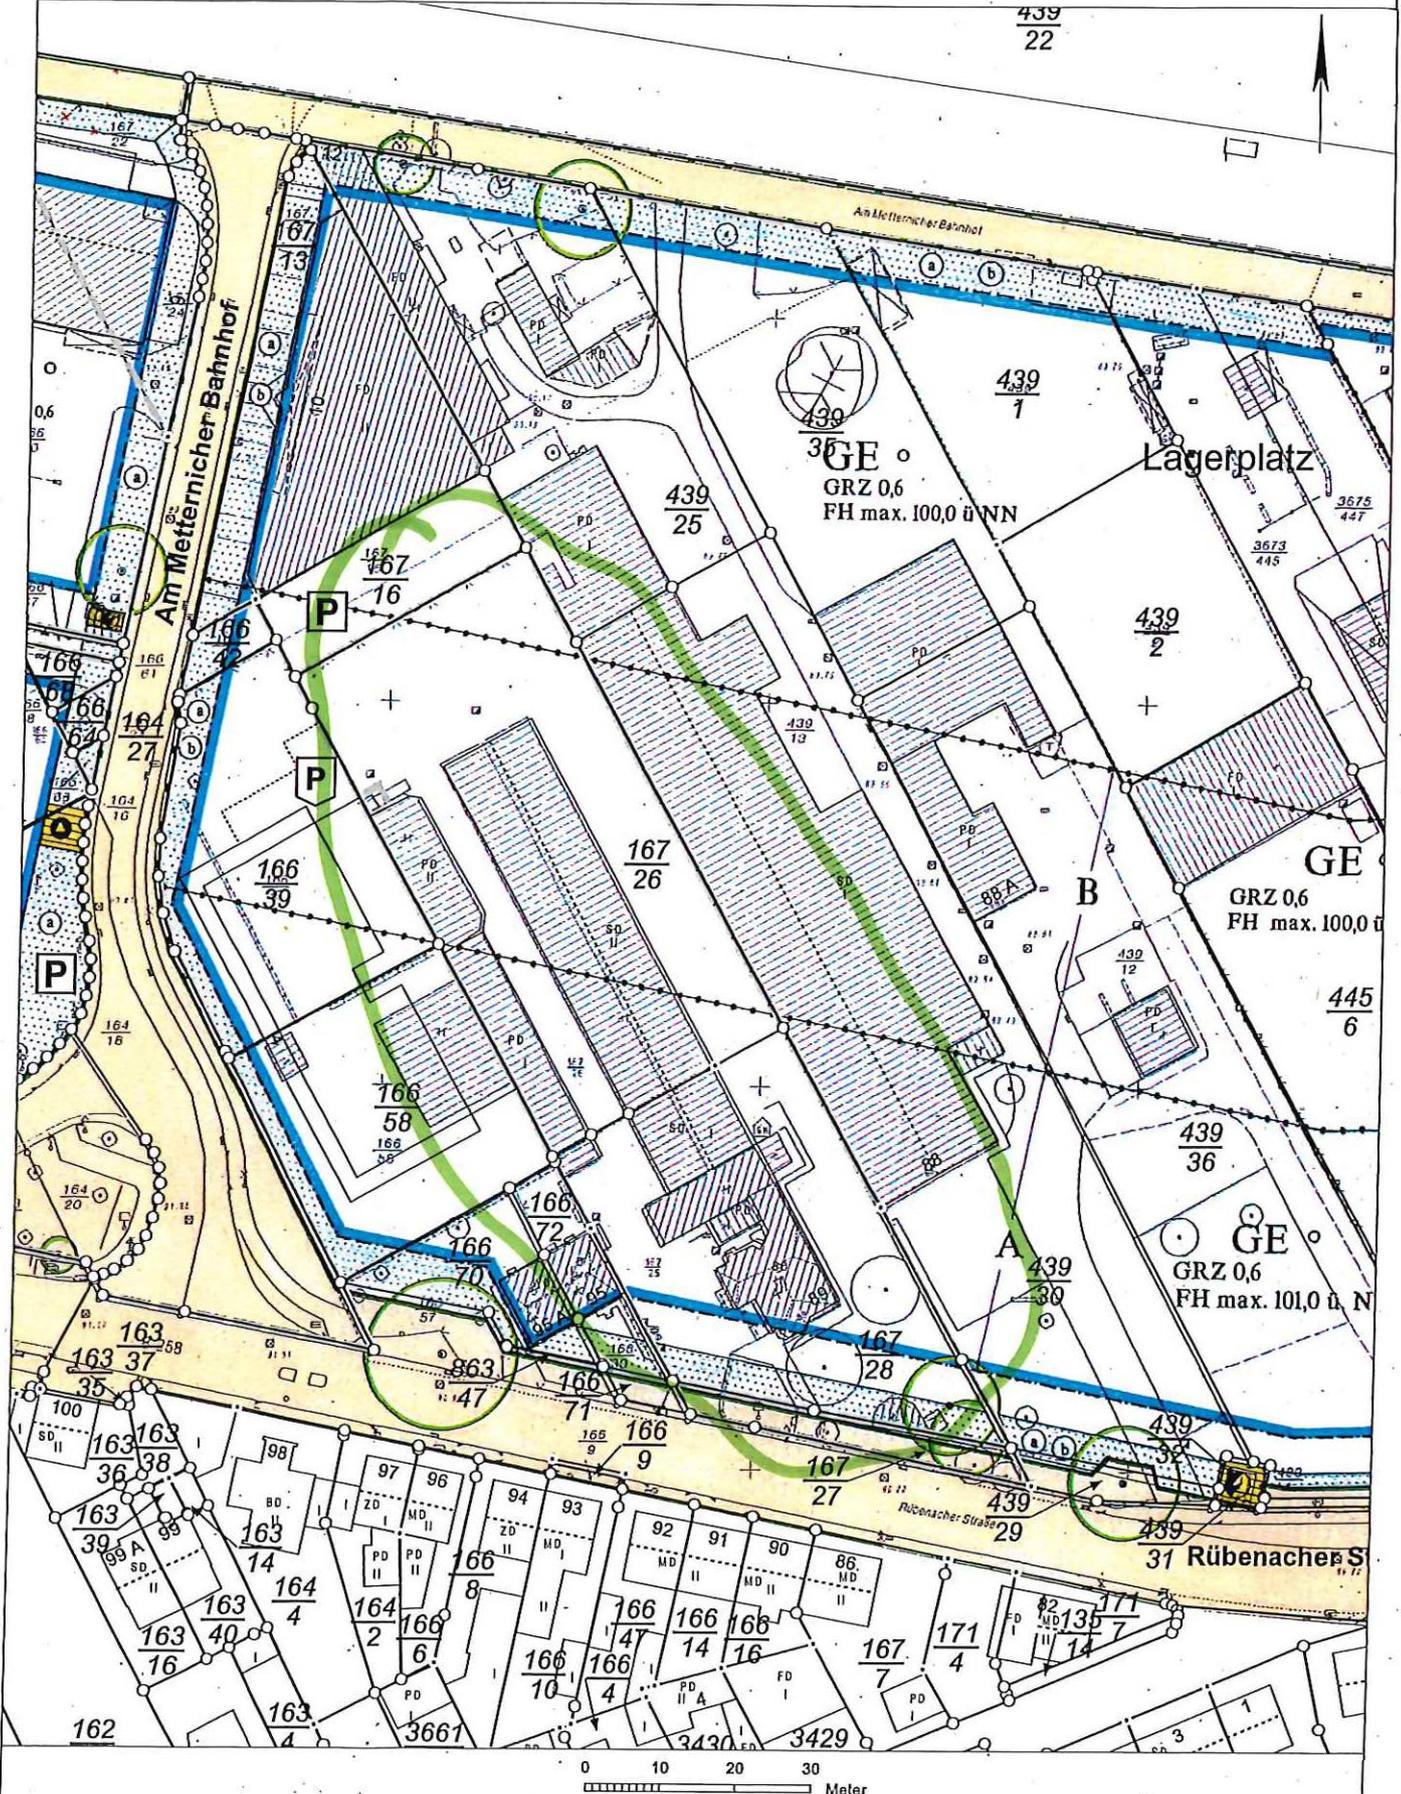

Basiskarte: Liegenschaftskarte der Vermessungs- und Katasterverwaltung. Die Geschossangaben entsprechen nicht der Definition Vollgeschoss nach Landesbauordnung. Vervielfältigungen für eigene, nicht gewerbliche Zwecke zugelassen. Vervielfältigungen für andere Zwecke, Veröffentlichungen oder deren Weitergabe an Dritte nur mit Genehmigung.



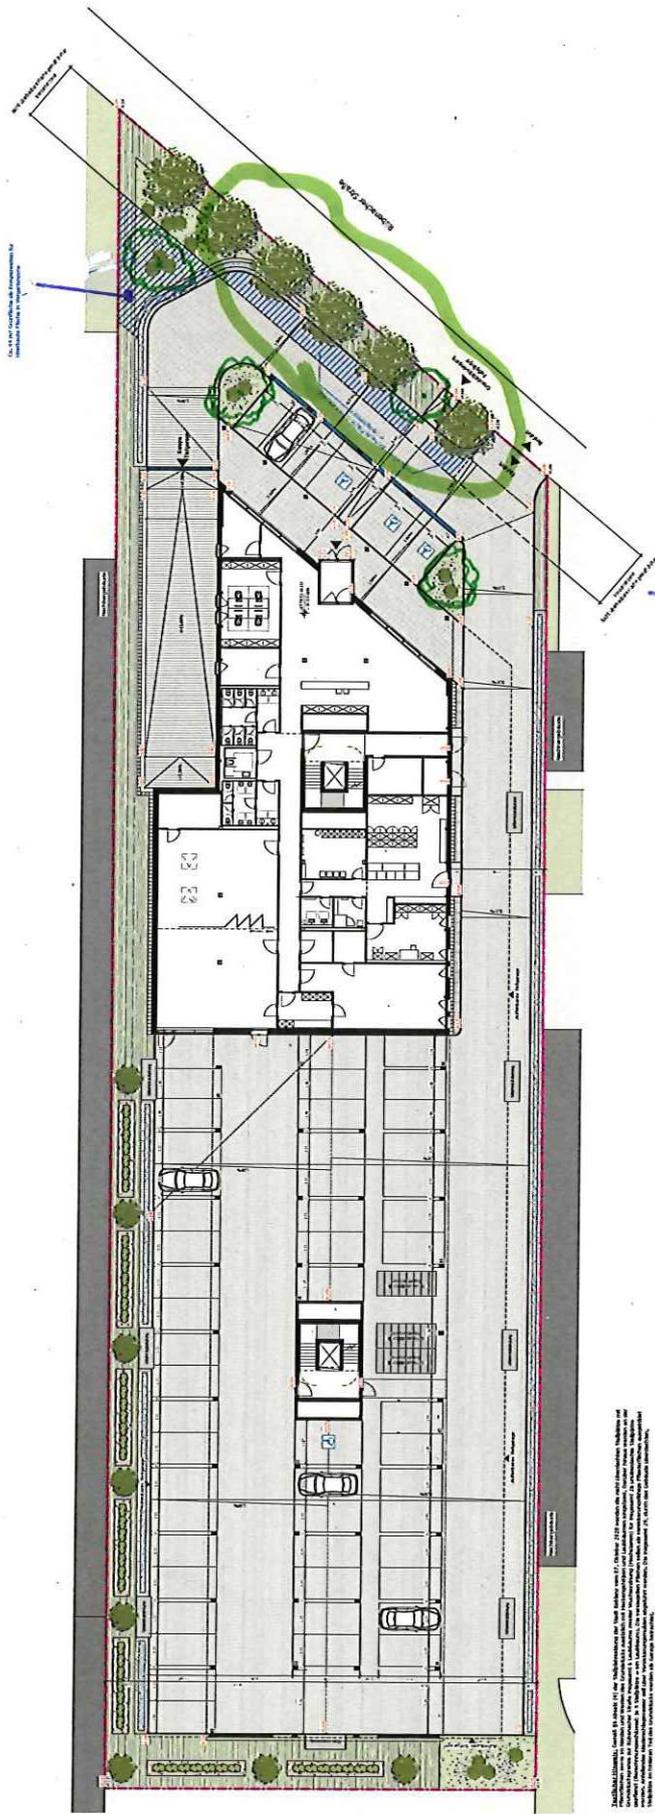

Bereich Vorgartenfläche

Freiflächenplan

Alle Rechte vorbehalten. Nachdruck, Vervielfältigung und Verbreitung, auch auszugsweise, ist ohne schriftliche Genehmigung der ...

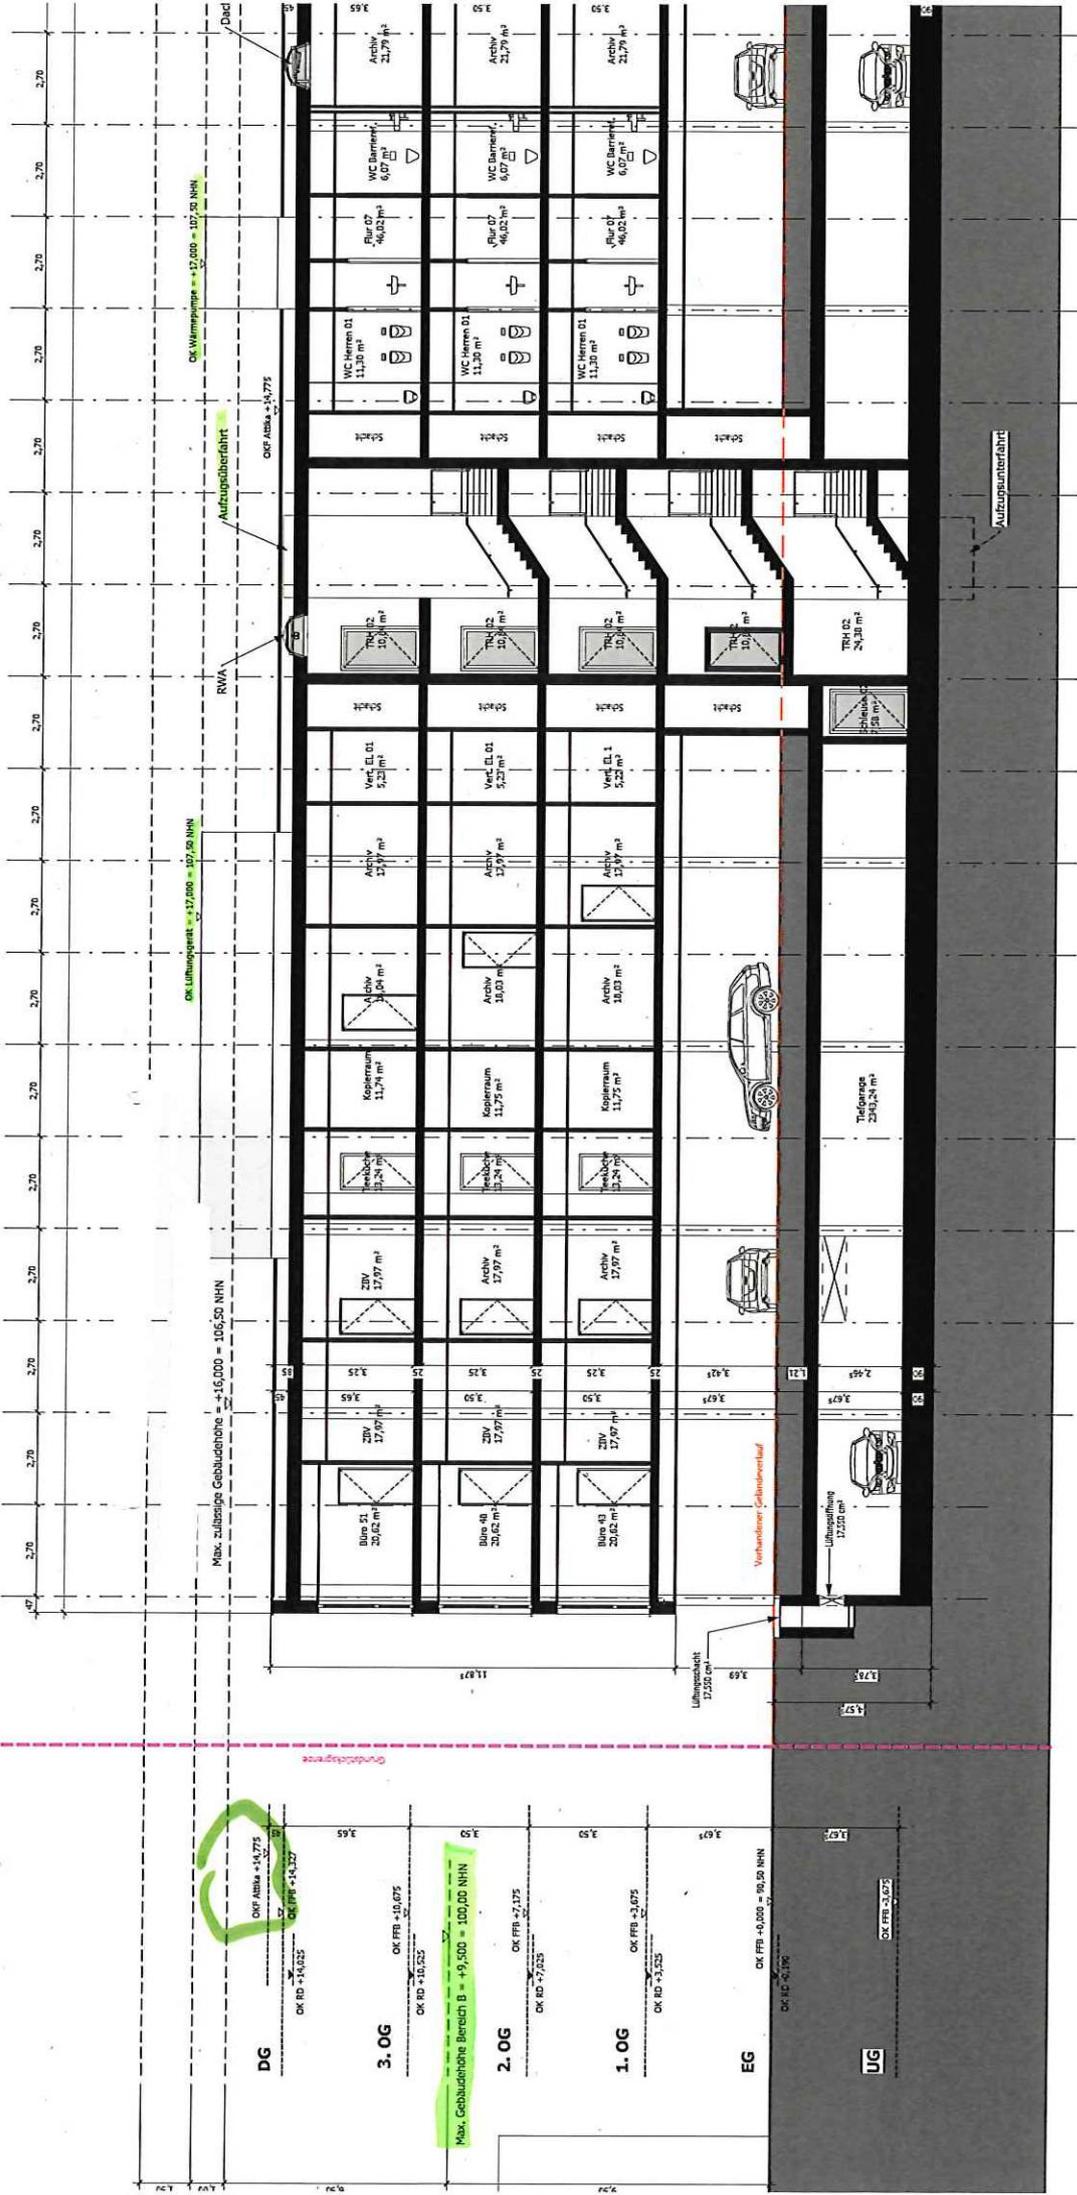

OK Wärmepumpe = +17,000 = 107,50 NHN


Max. zulässige Gebäudehöhe = +16,000 = 106,50 NHN









