



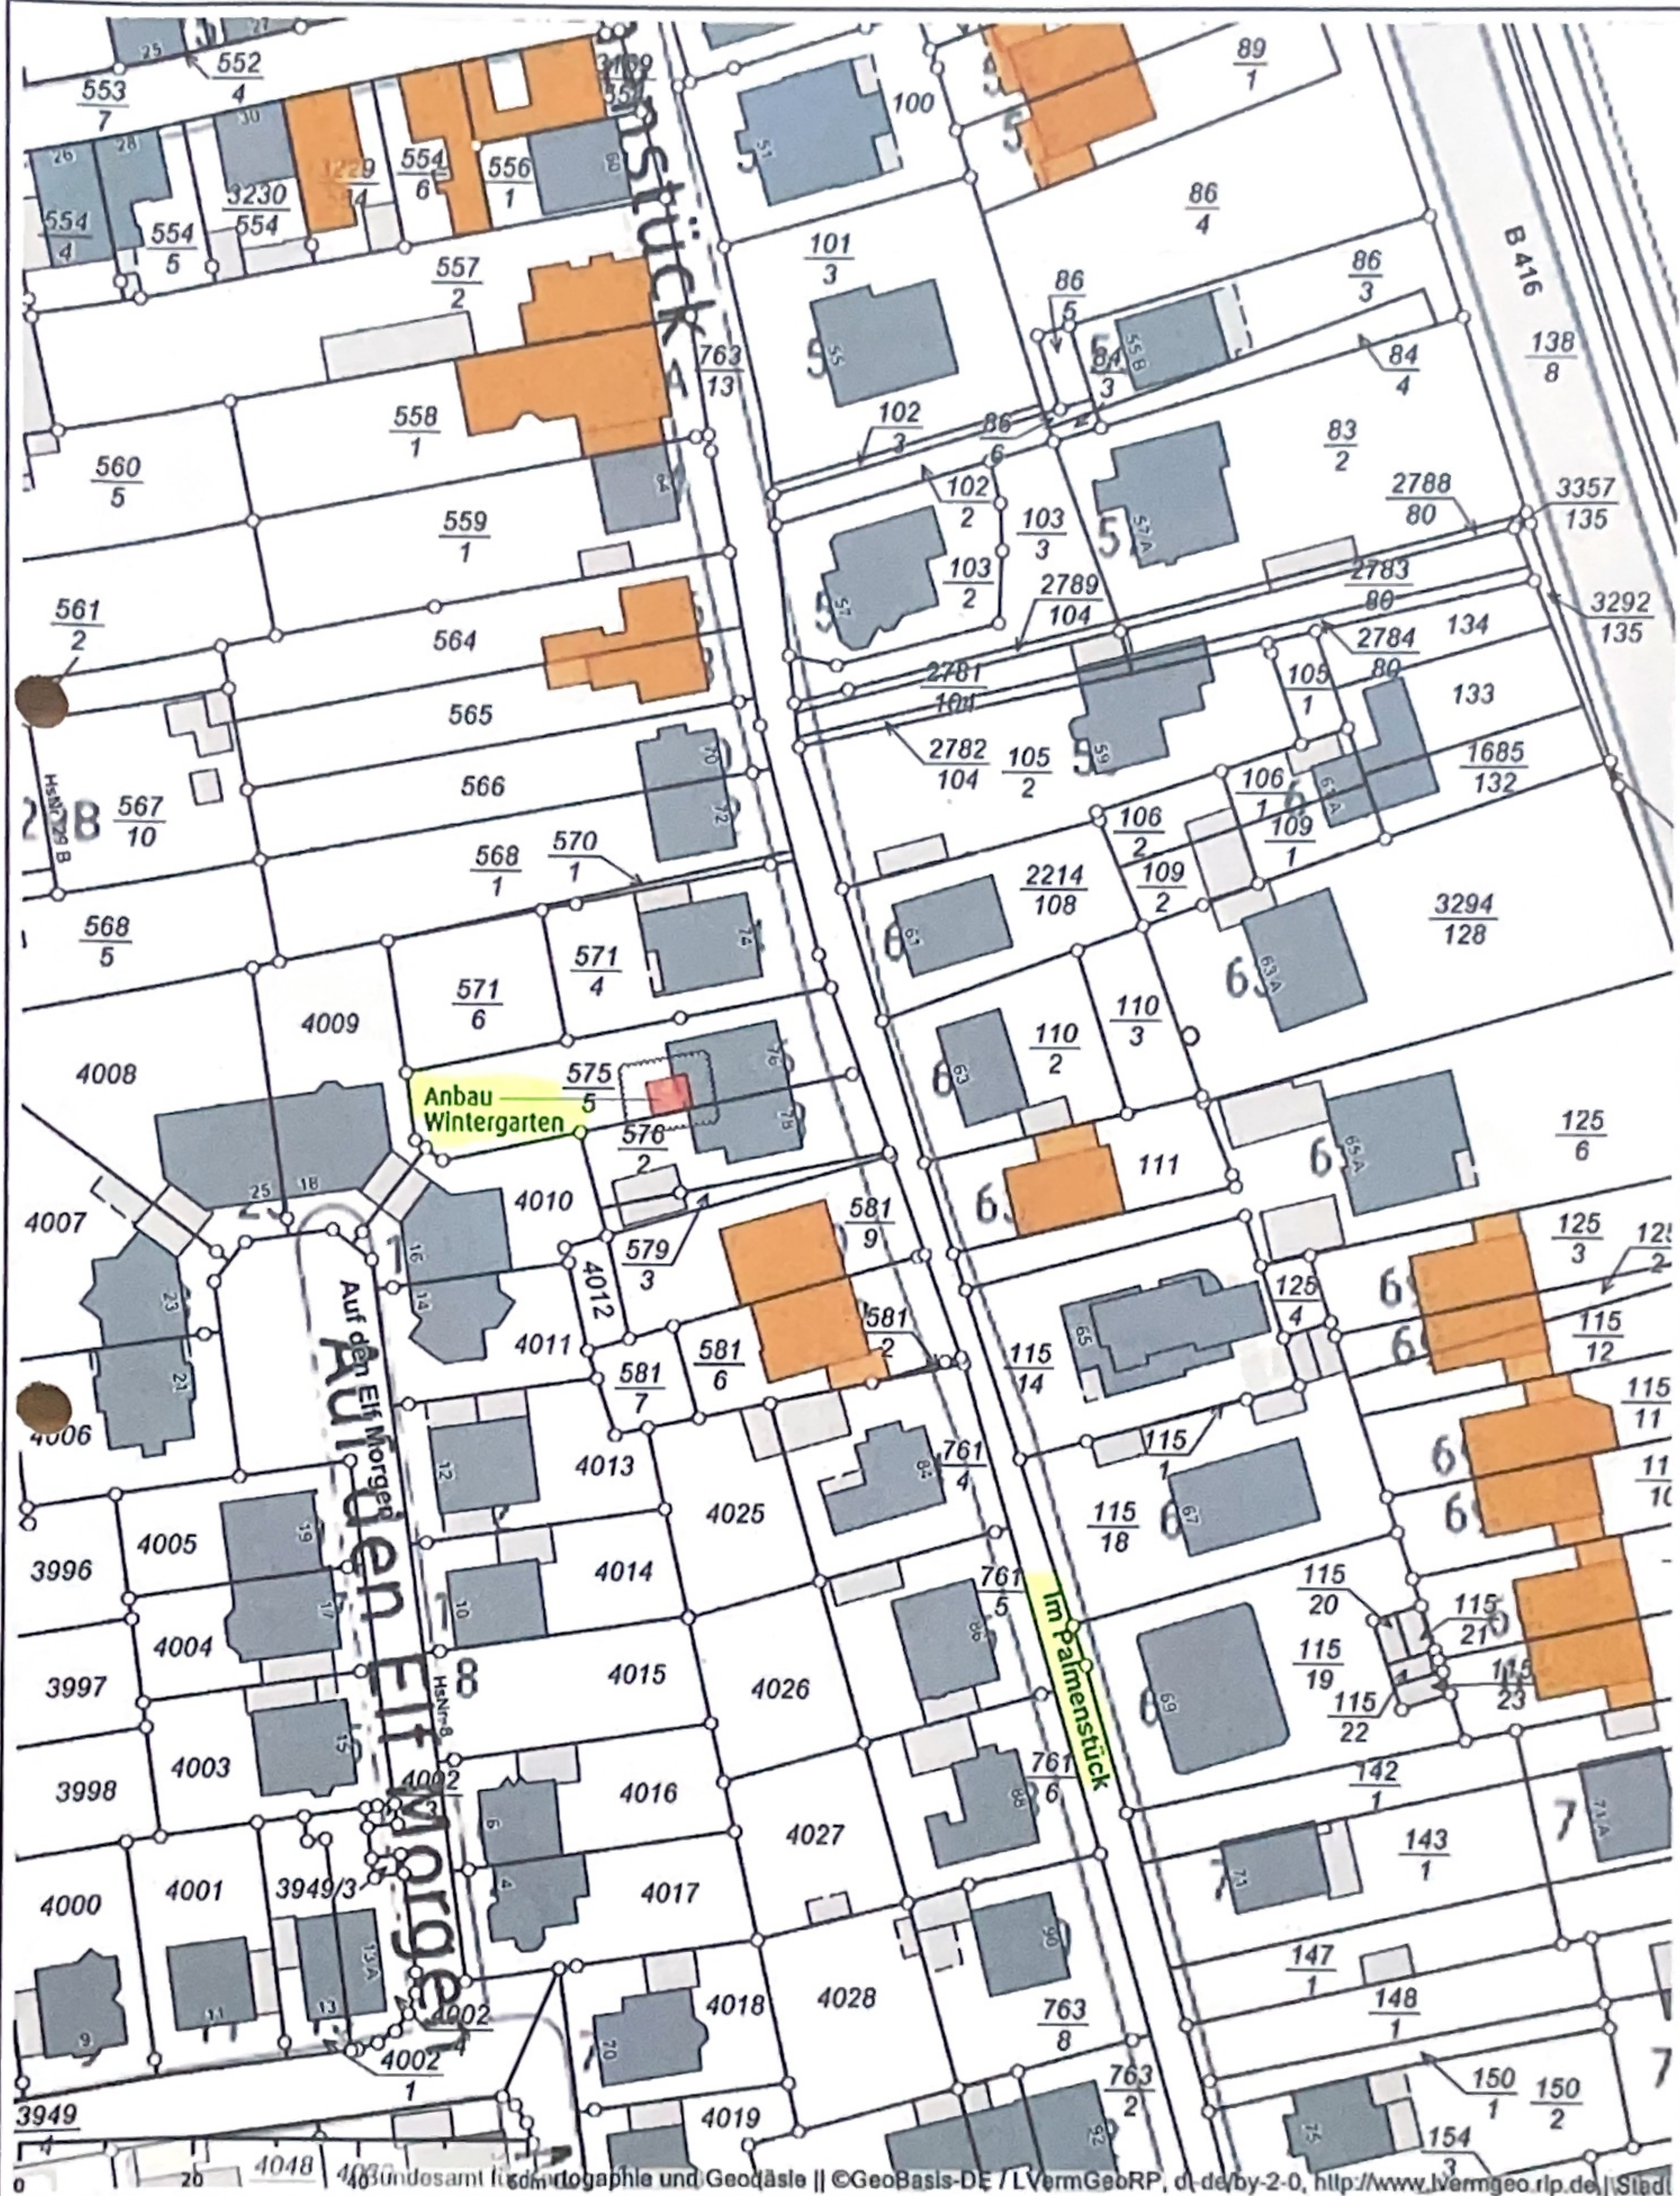

Legende: Gebäude, die die zulässige Länge der Grenzbebauung überschreiten

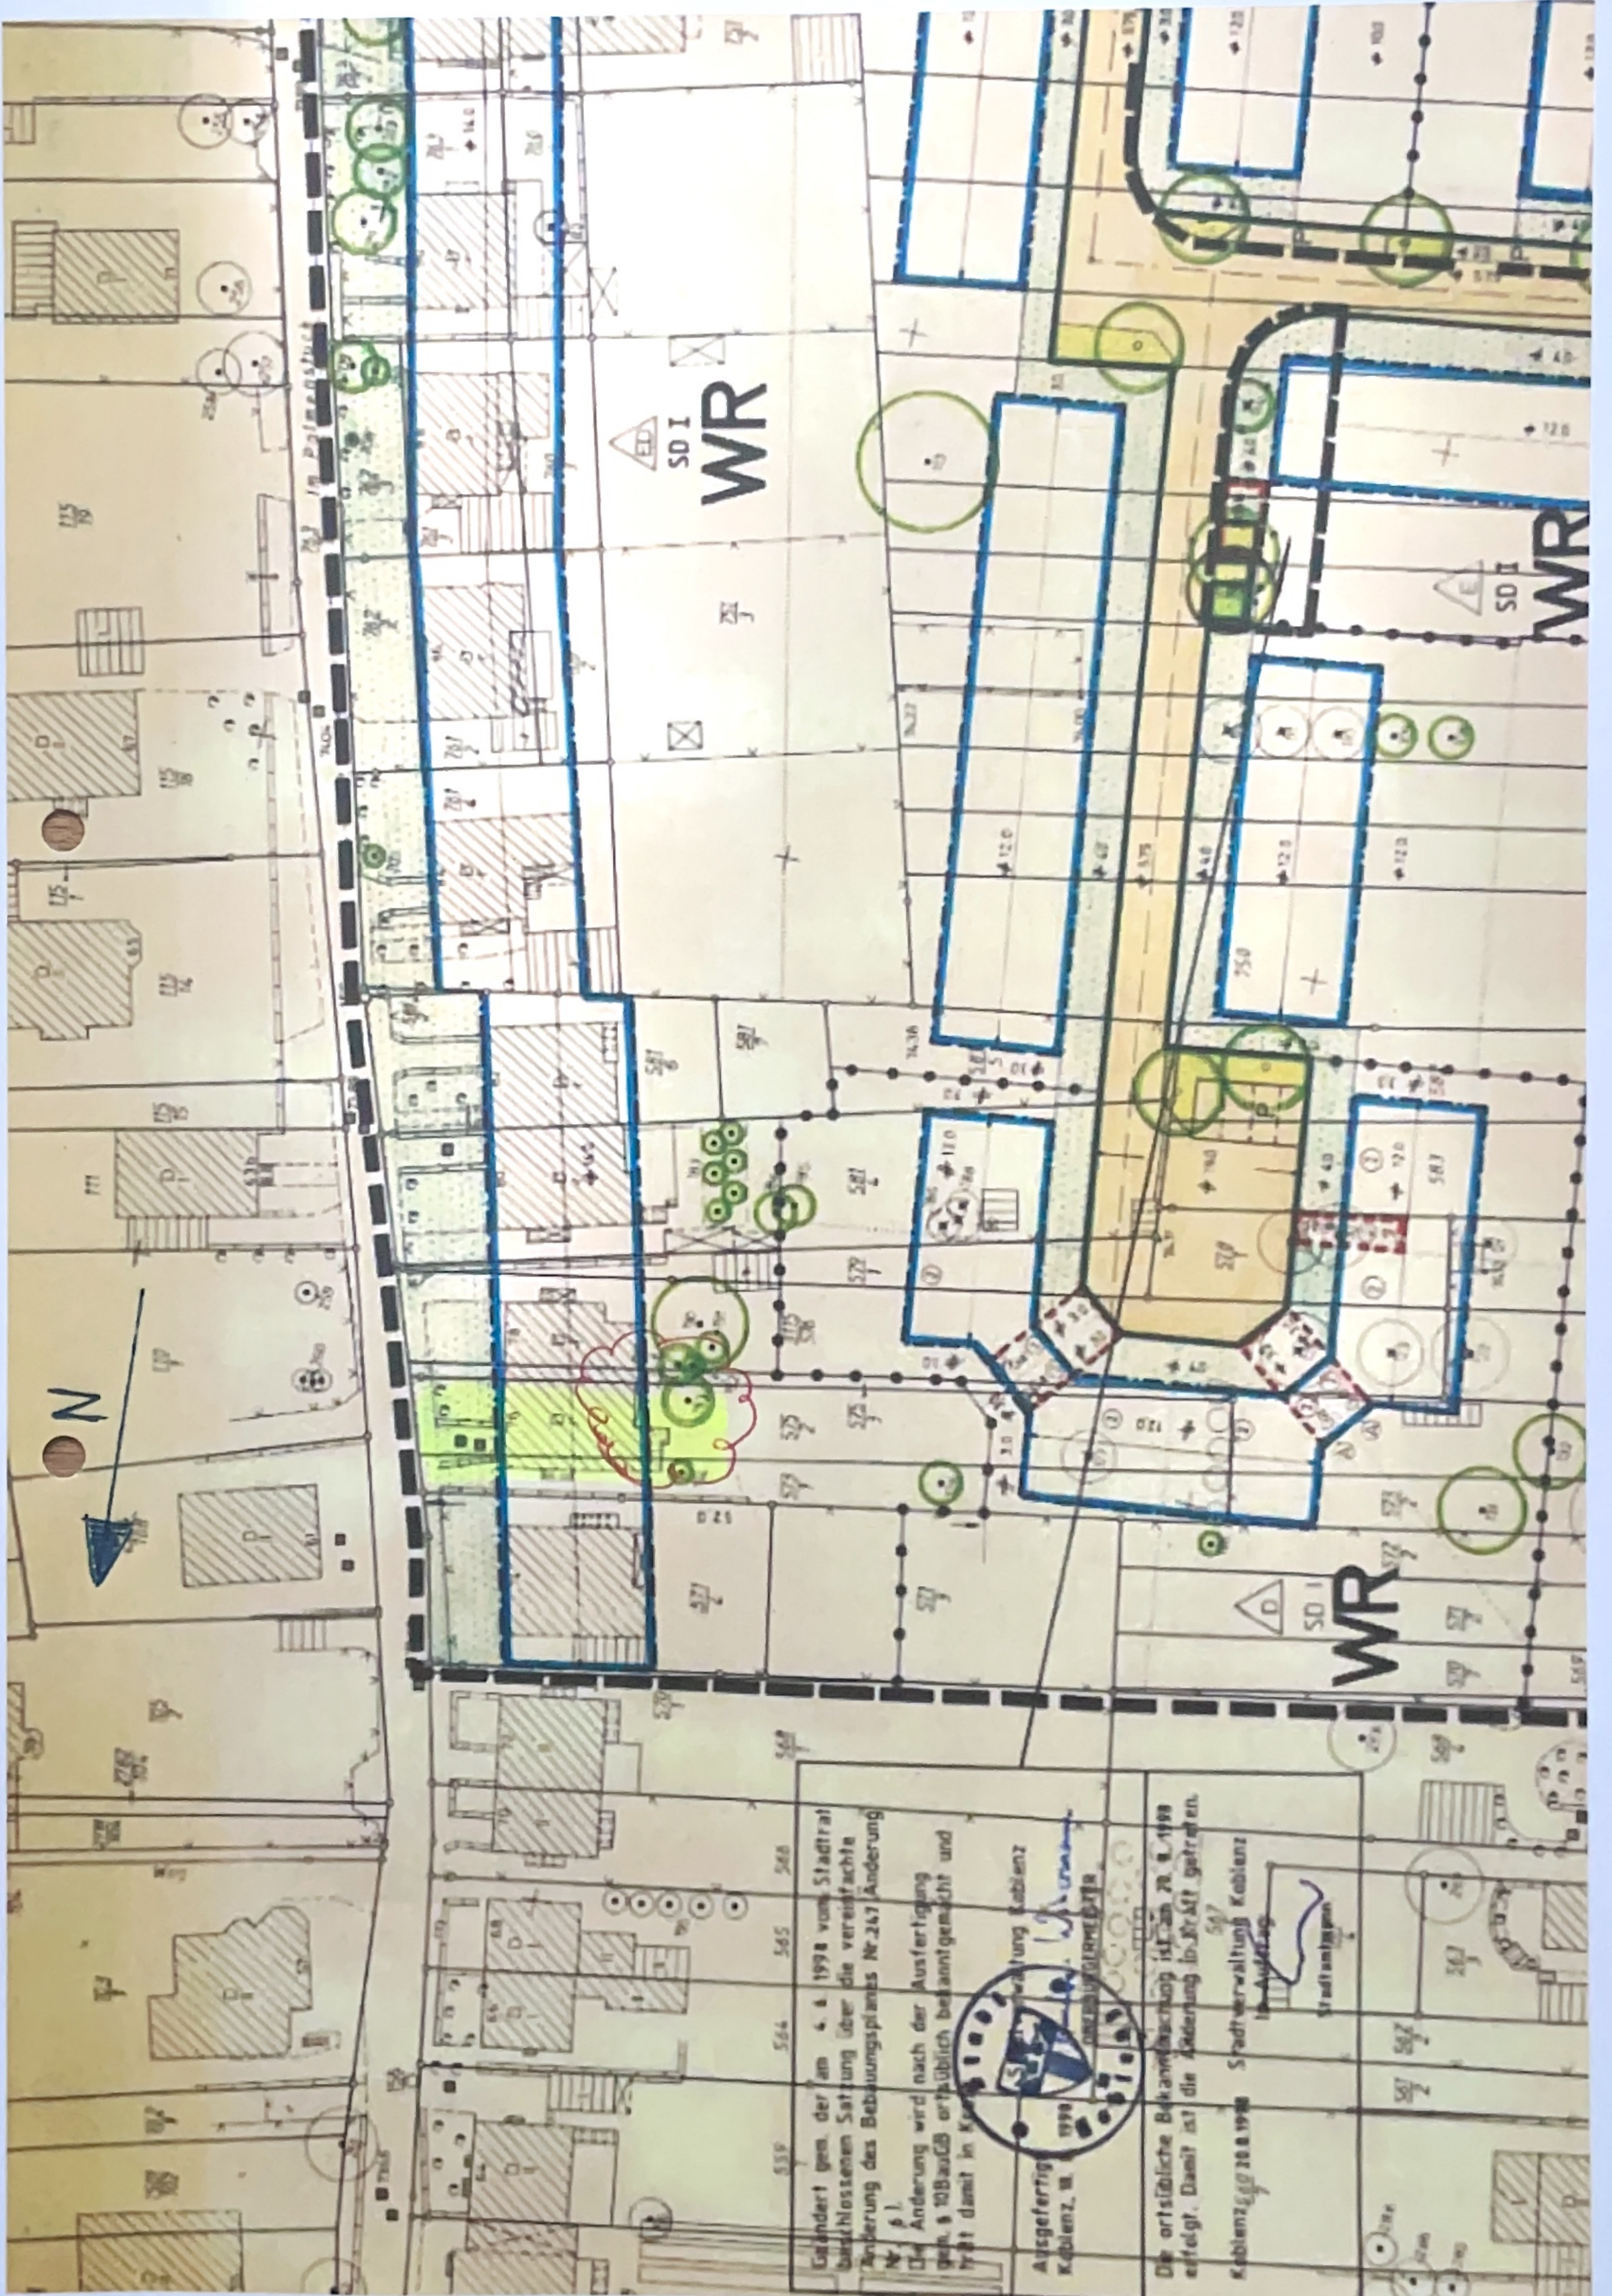

Geändert gem. der am 4. 1. 1998 vom Stadtrat beschlossenen Satzung über die vereinfachte Änderung des Bebauungsplanes Nr. 247 Änderung Nr. 1.

Die Änderung wird nach der Ausfertigung gem. § 10 BauGB örtlich bekanntgemacht und tritt damit in Kraft.

Ausgefertigt Koblenz, 18. 1. 1998

Stadtwahlverwaltung Koblenz

Der örtliche Bekanntmachung ist am 28. 1. 1998 erfolgt. Damit ist die Änderung in Kraft getreten.


Koblenz, 20. 1. 1998

Stadtwahlverwaltung Koblenz

Im Auftrag

Stadtratherr



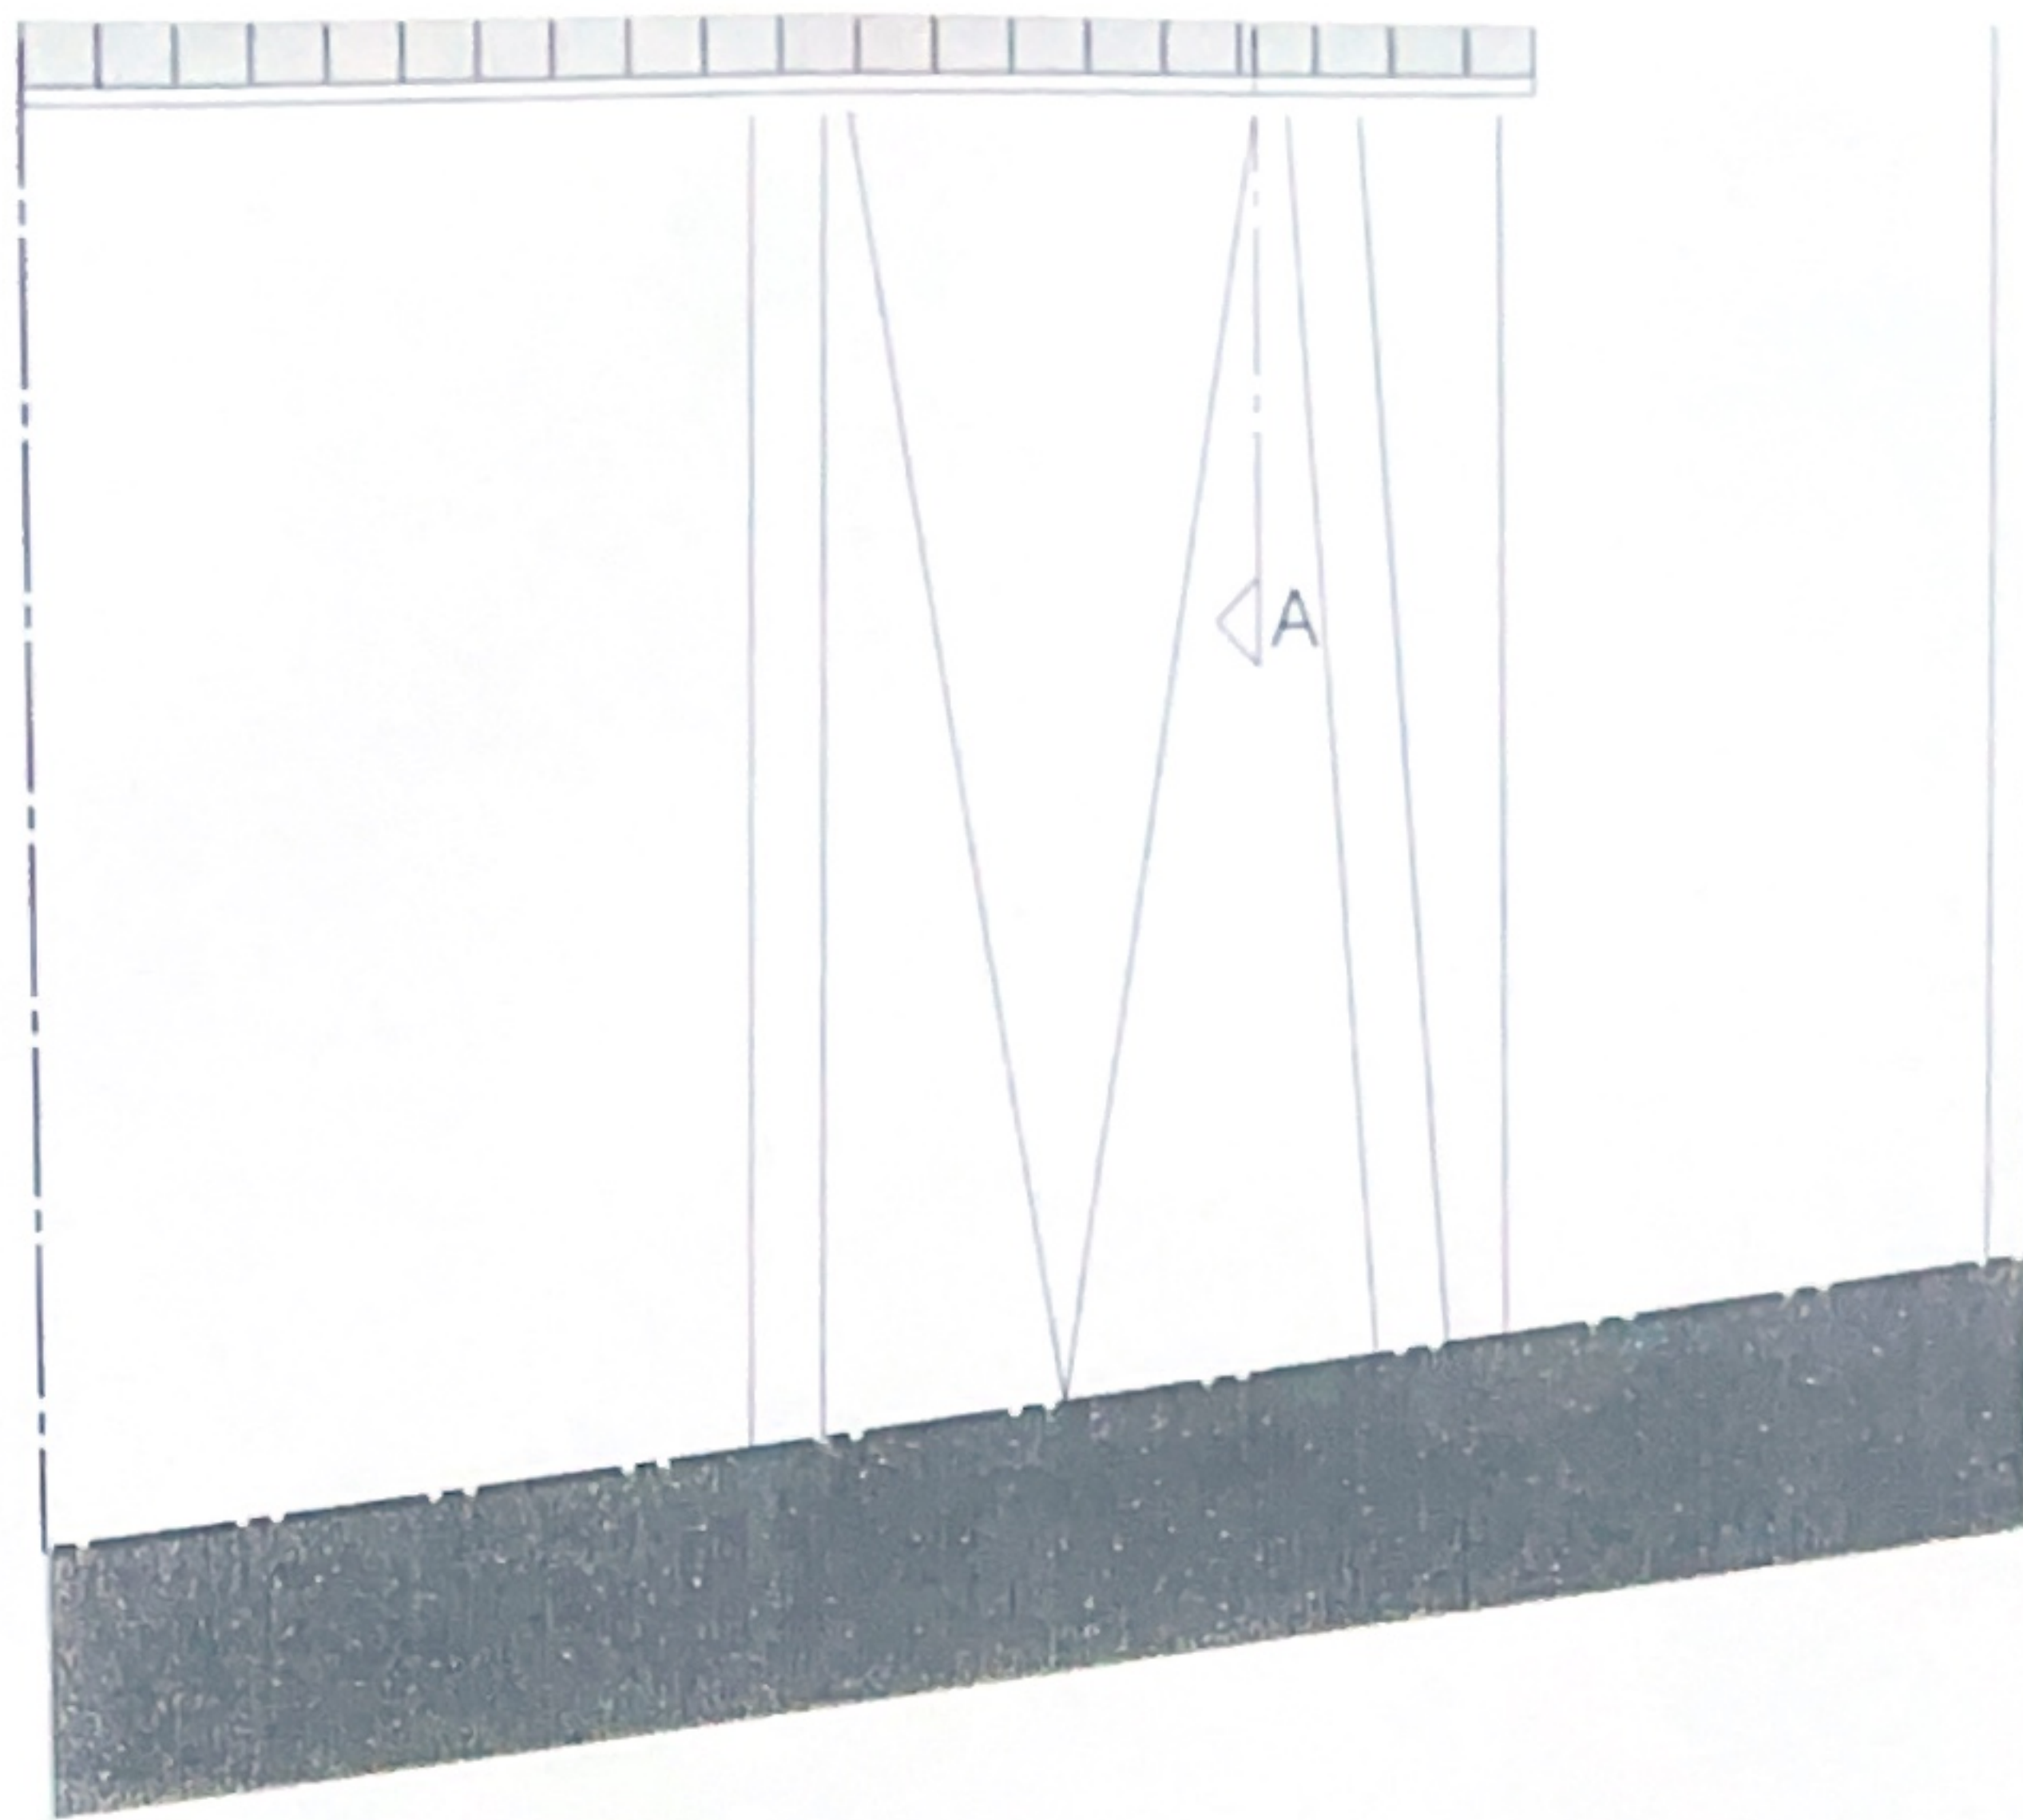

Dachaufsicht



Südwesten



Projekt: Errichtung eines Wintergartens
und Erneuerung Dachfläche




Obergeschoss



Dachgeschoss

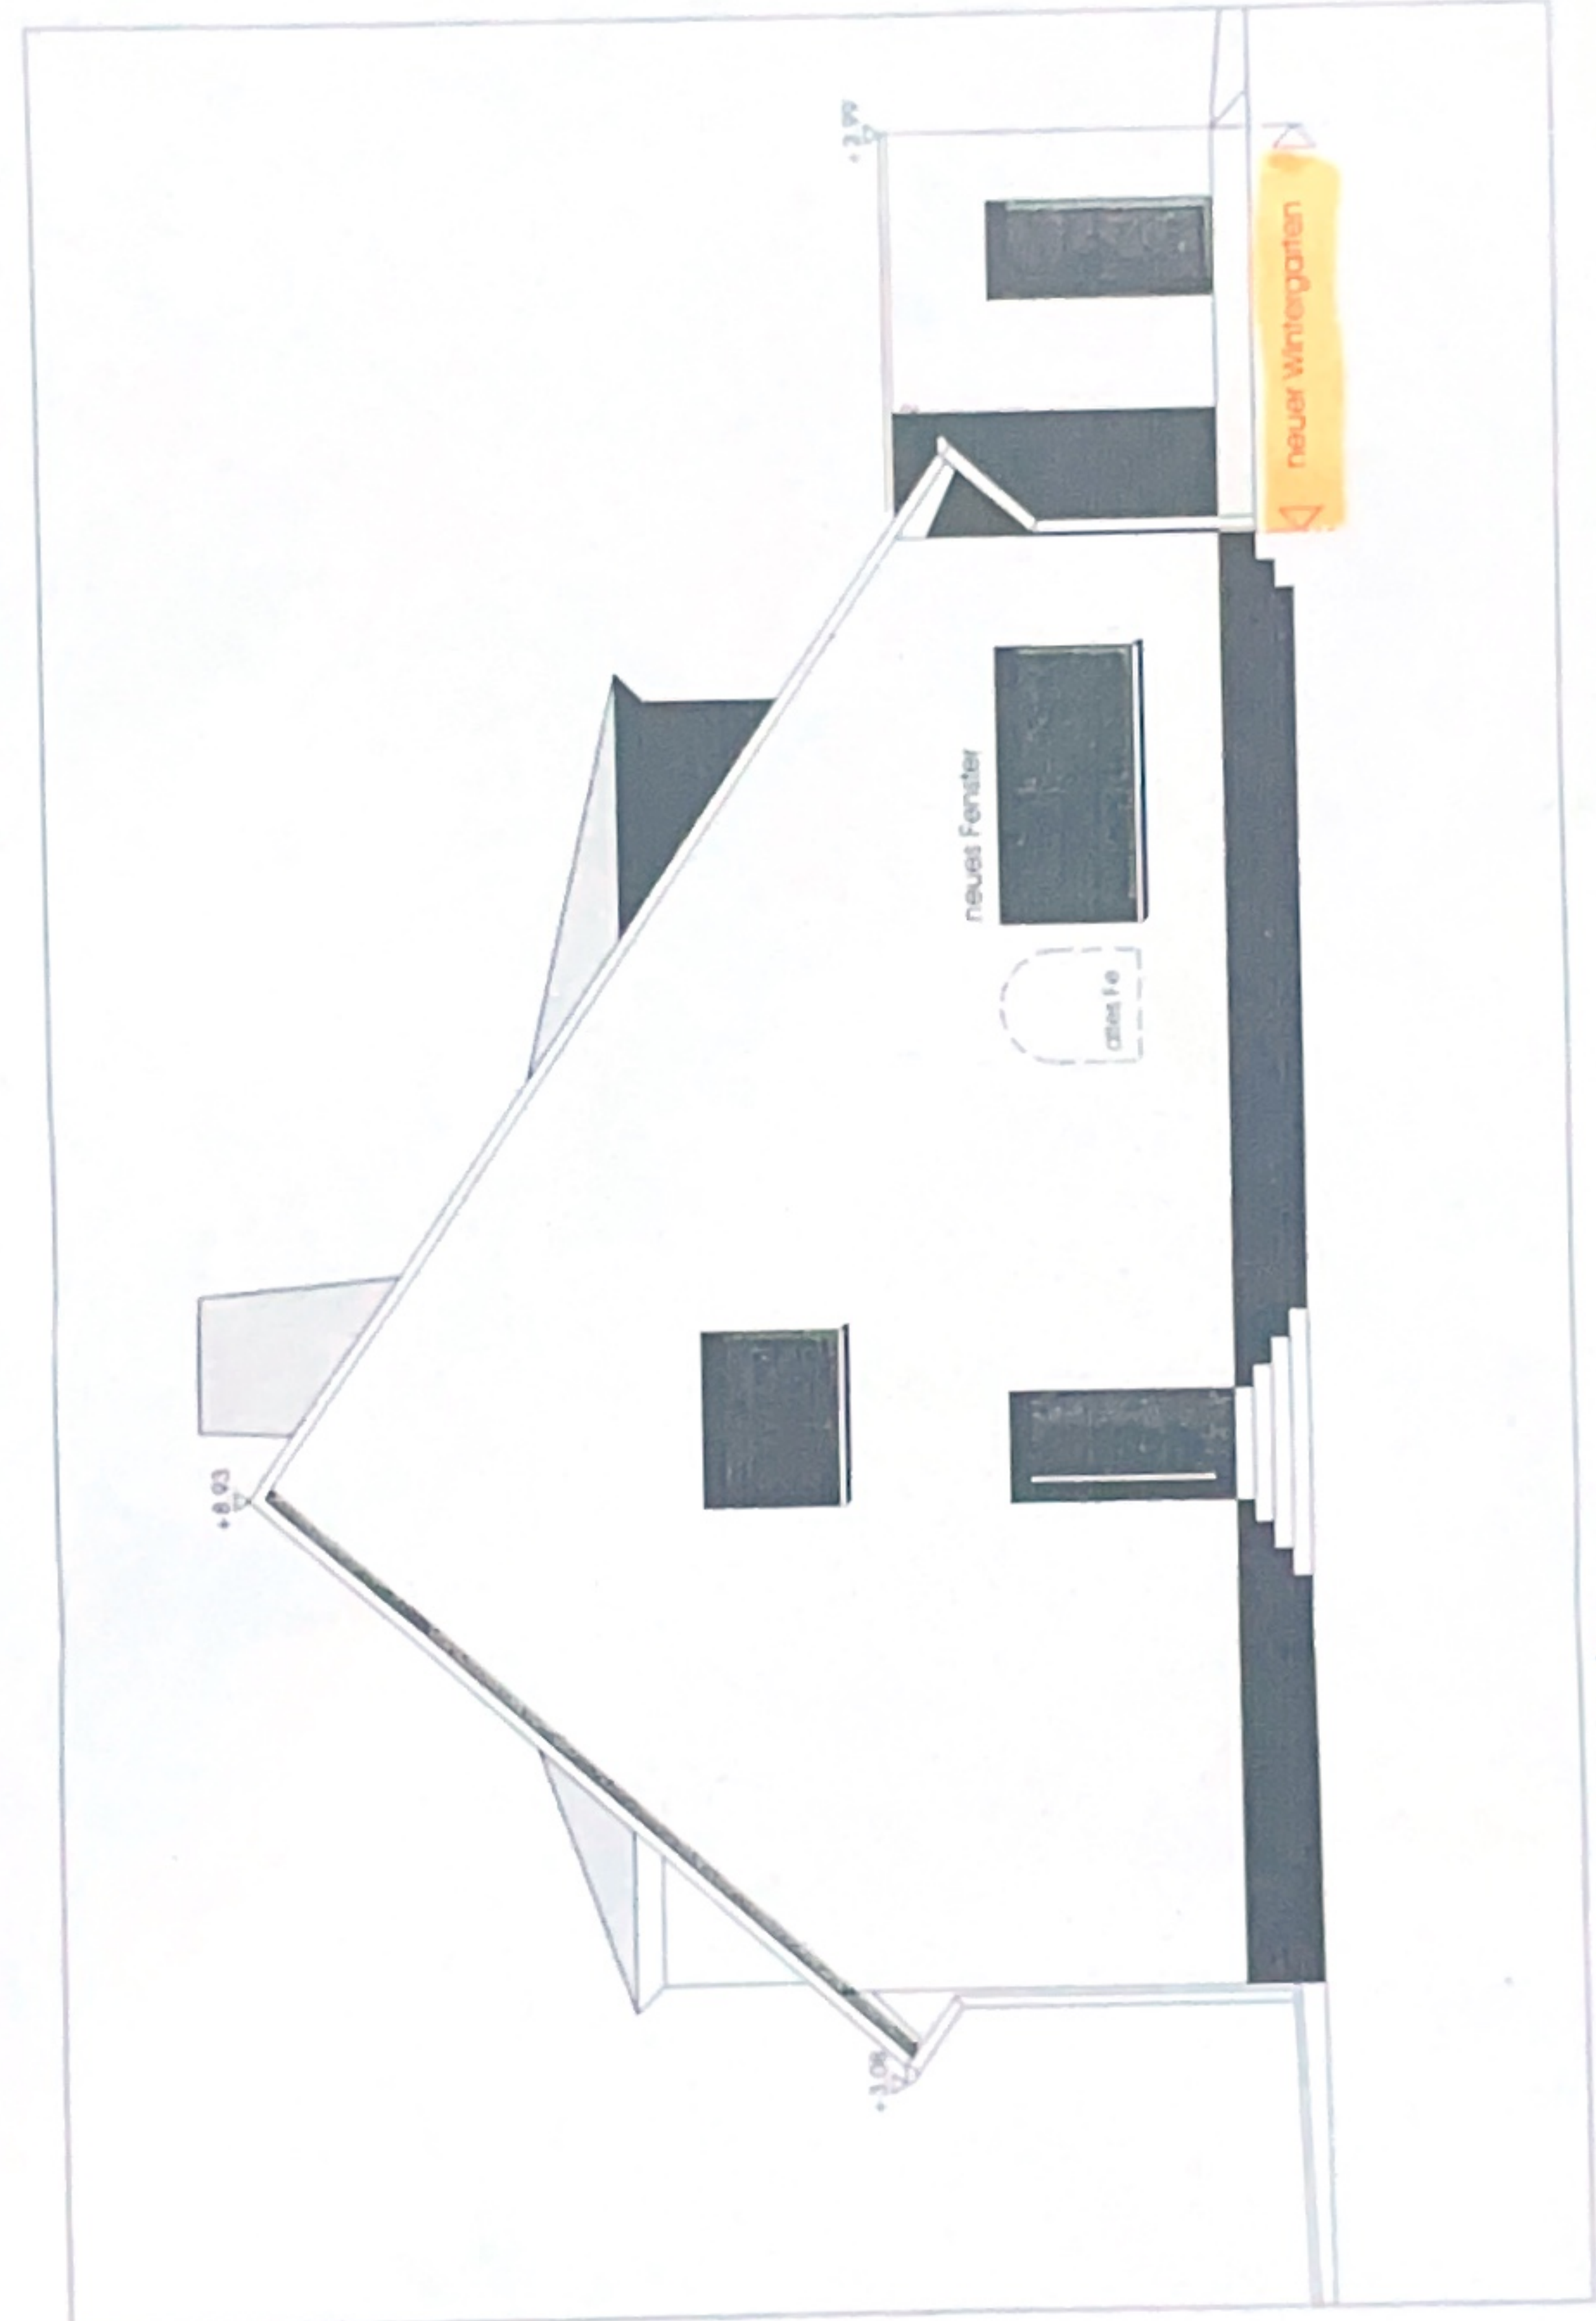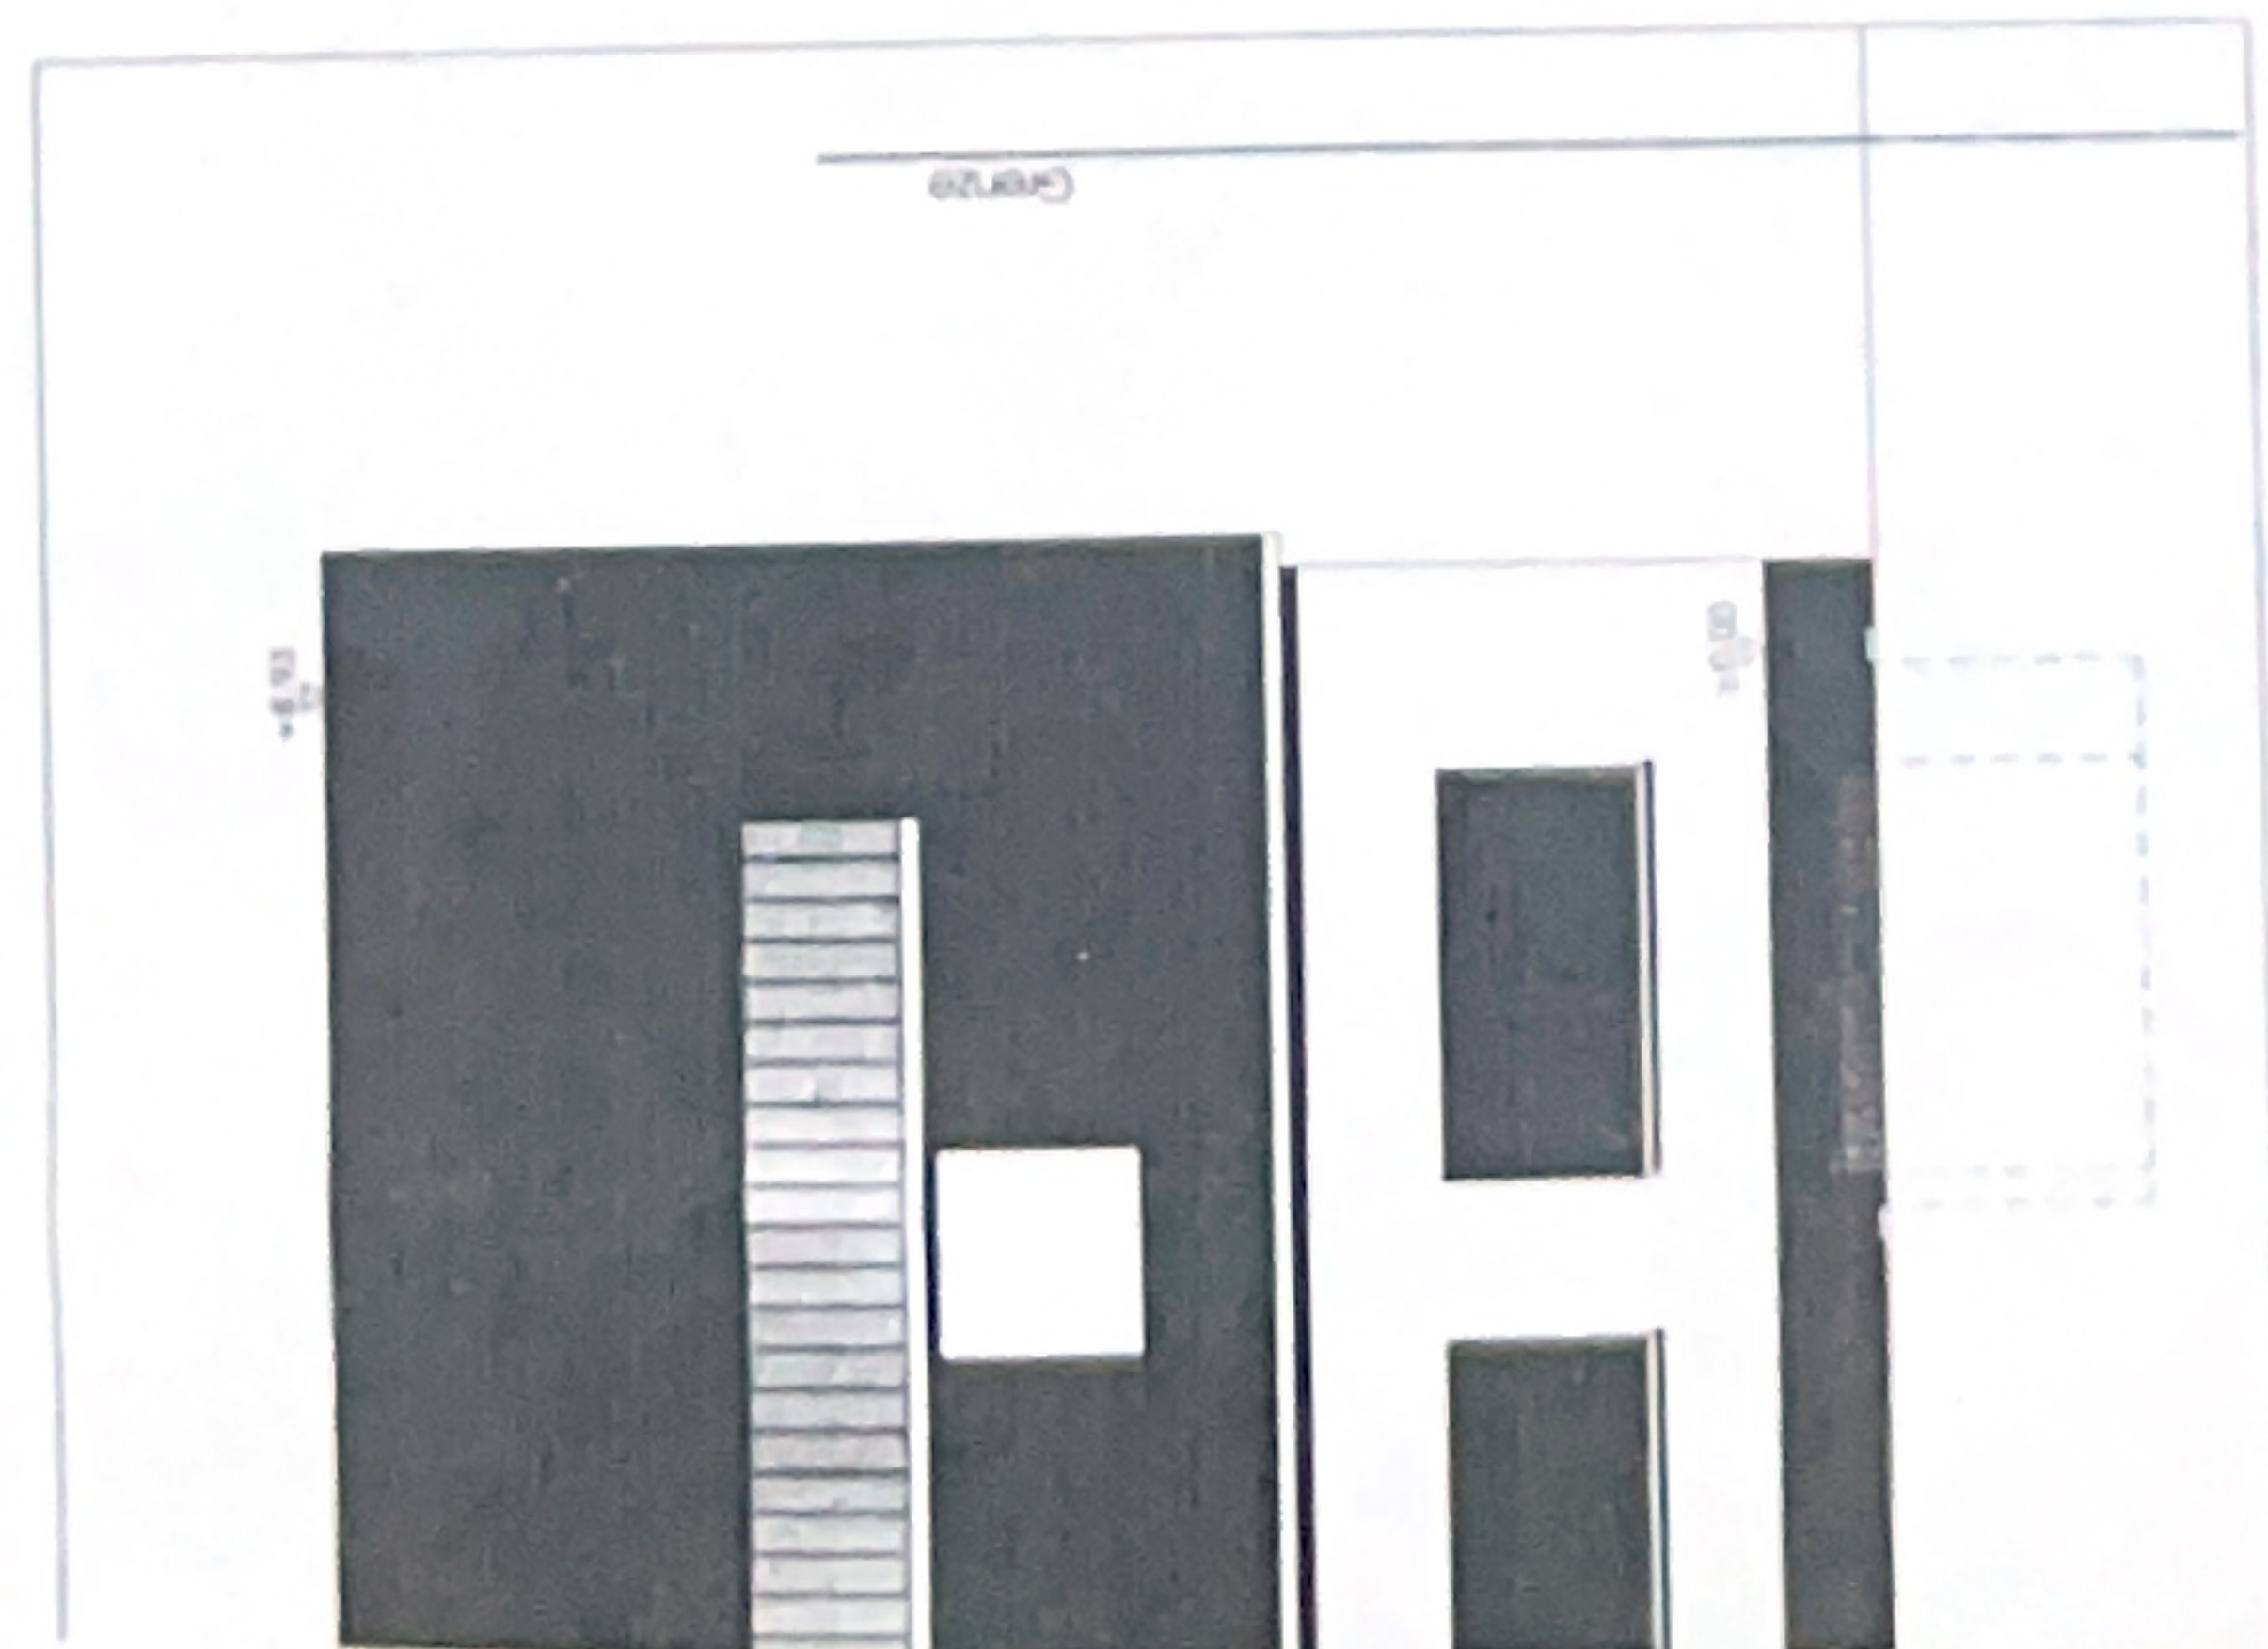


Nordwesten

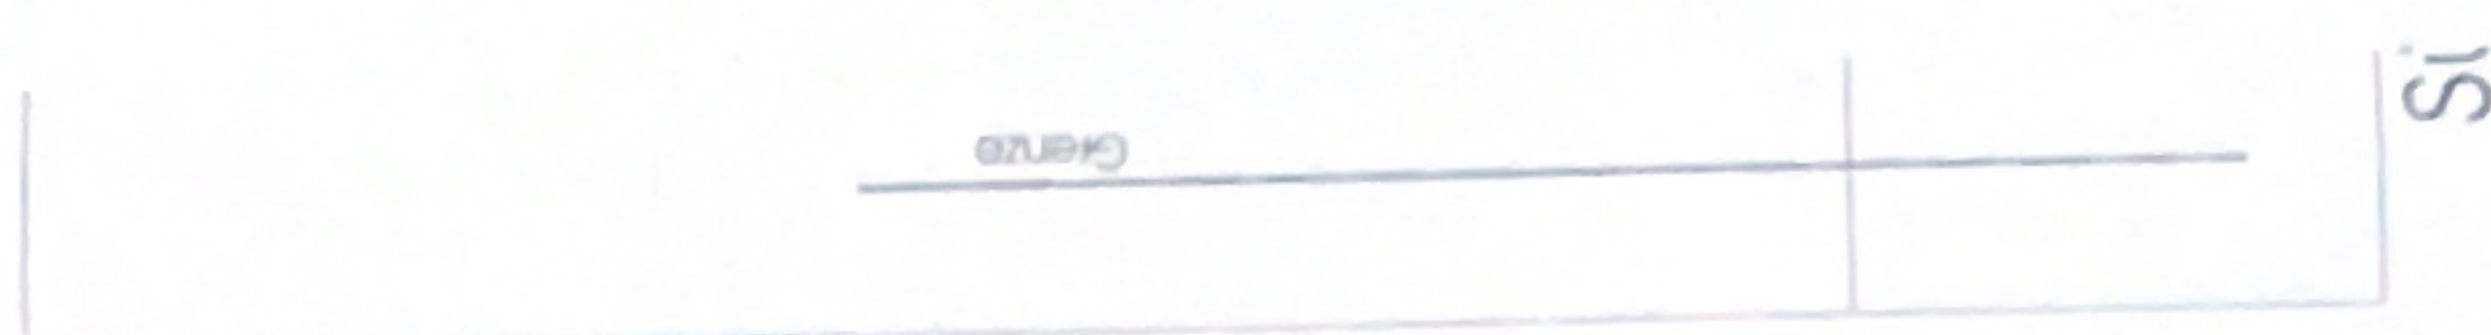

LEGEN



EG

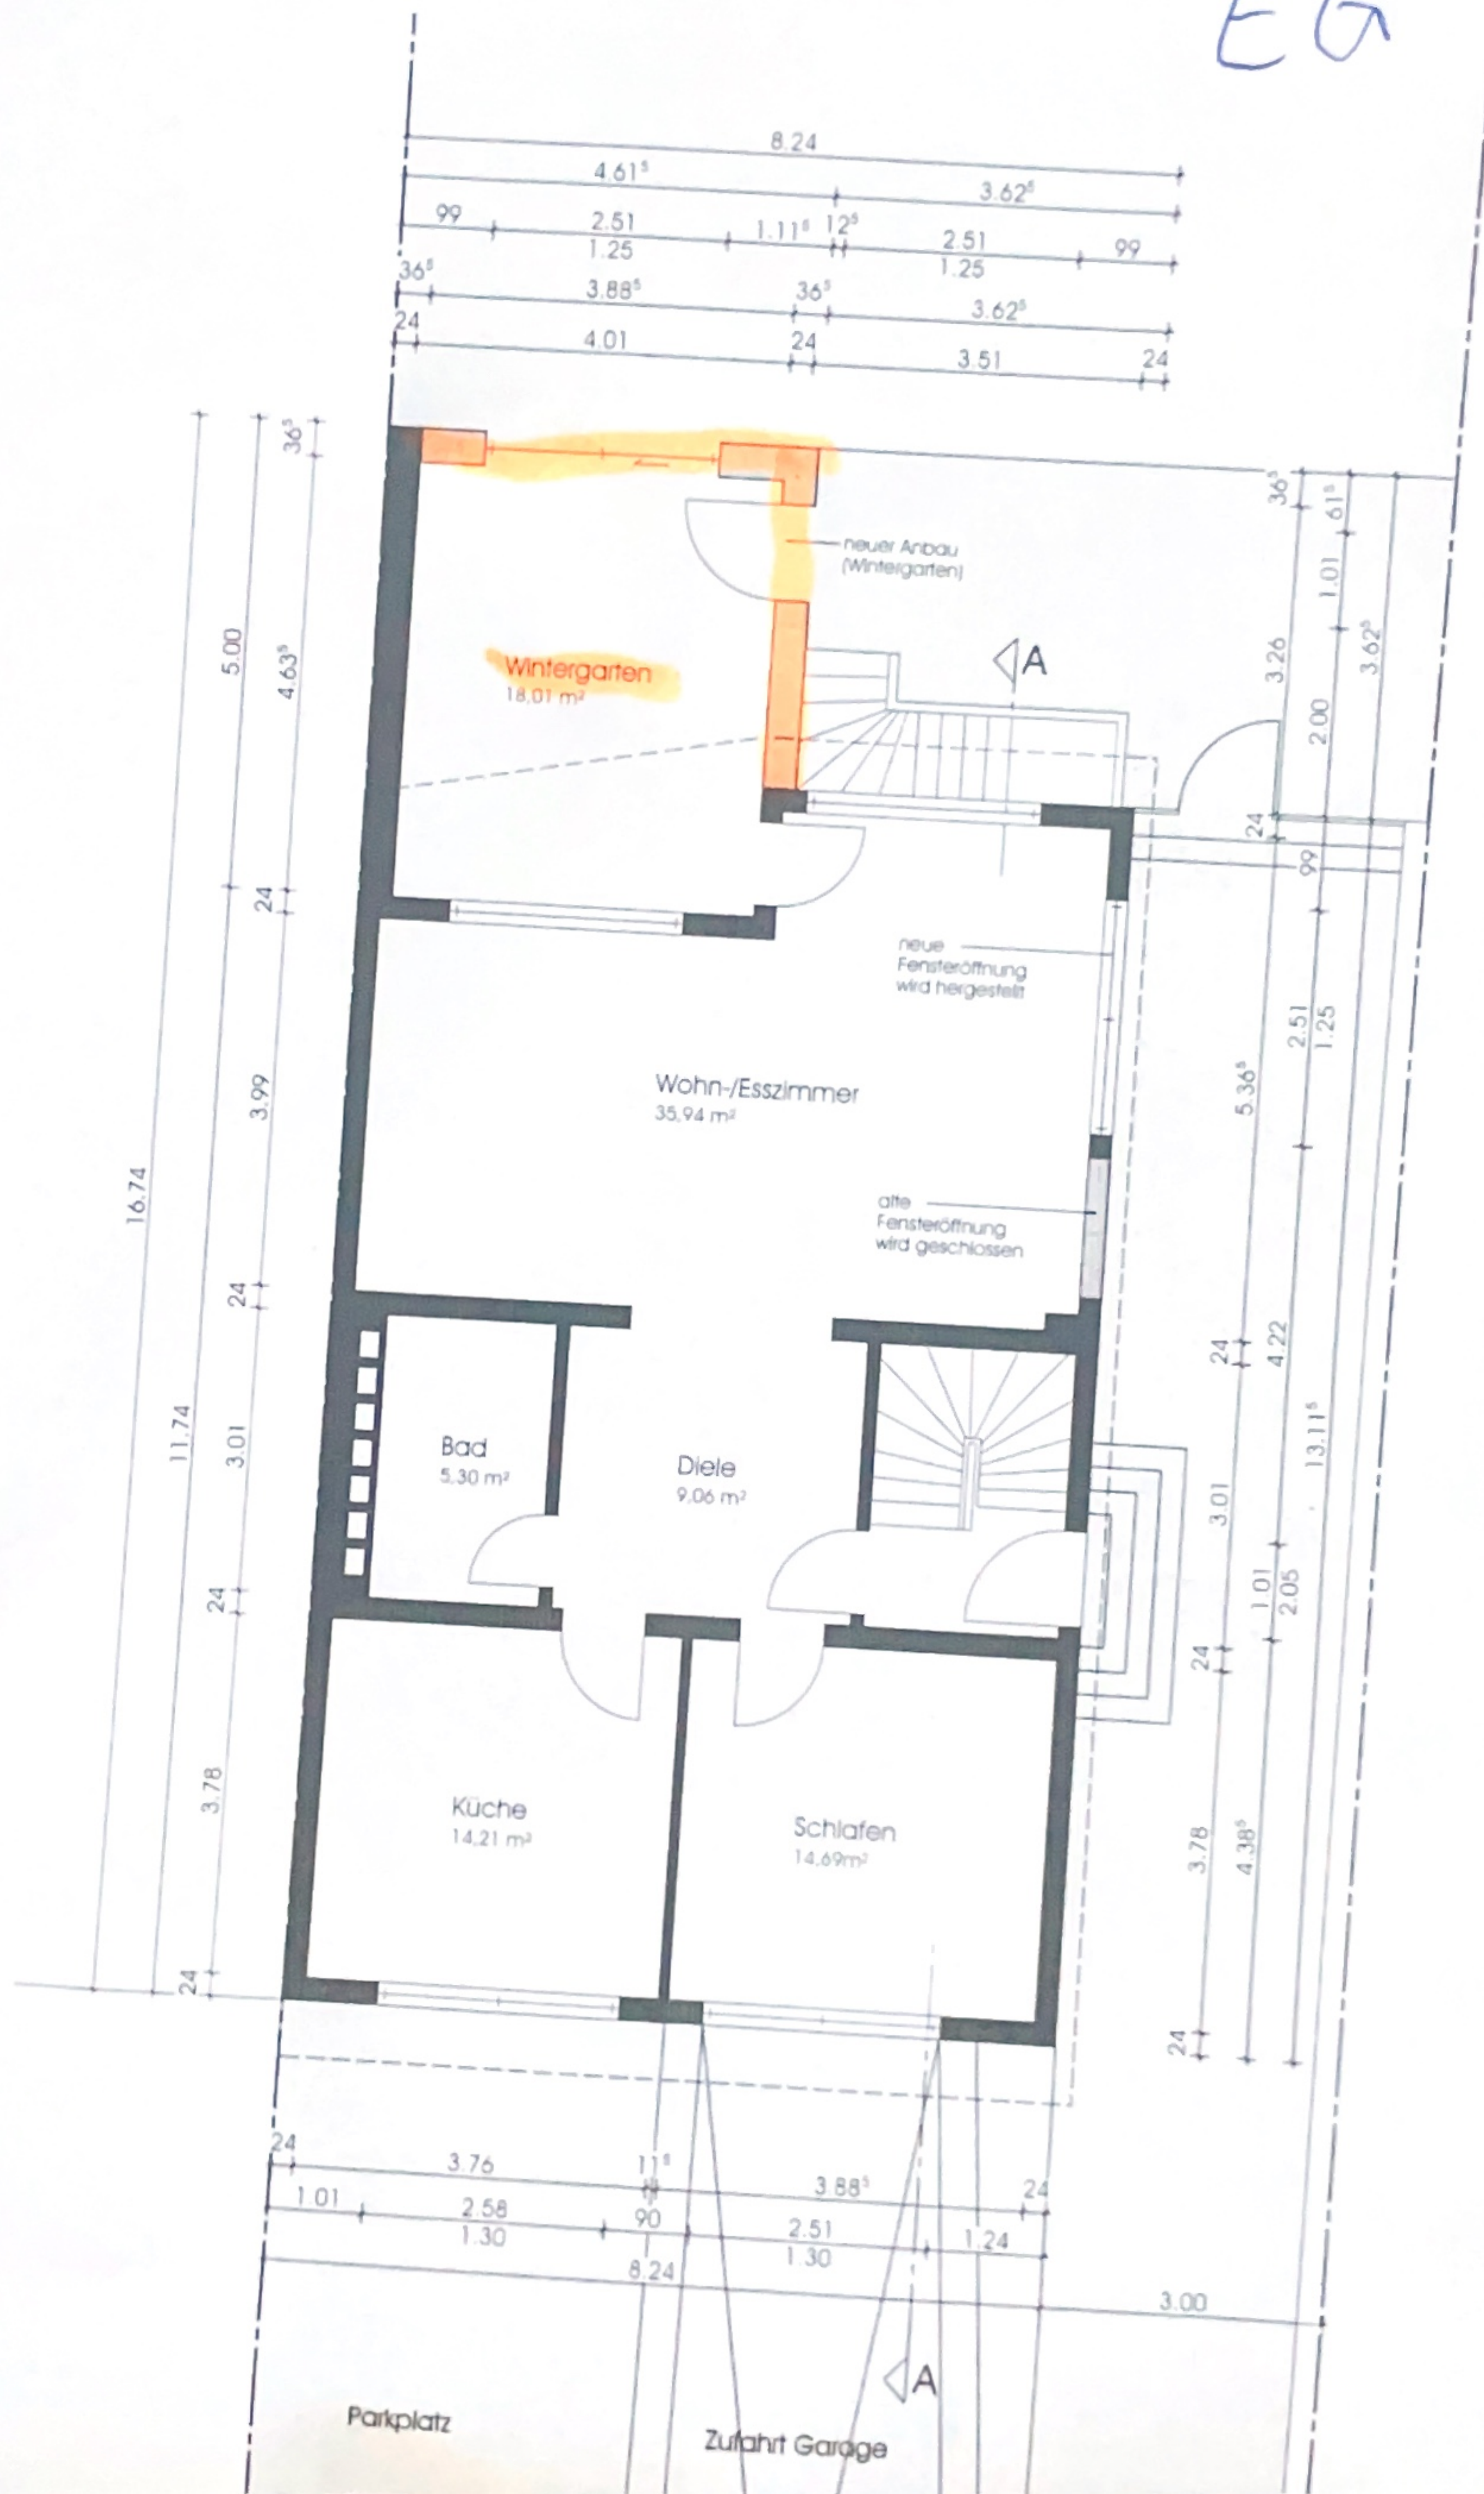



Im Palmestück 76