



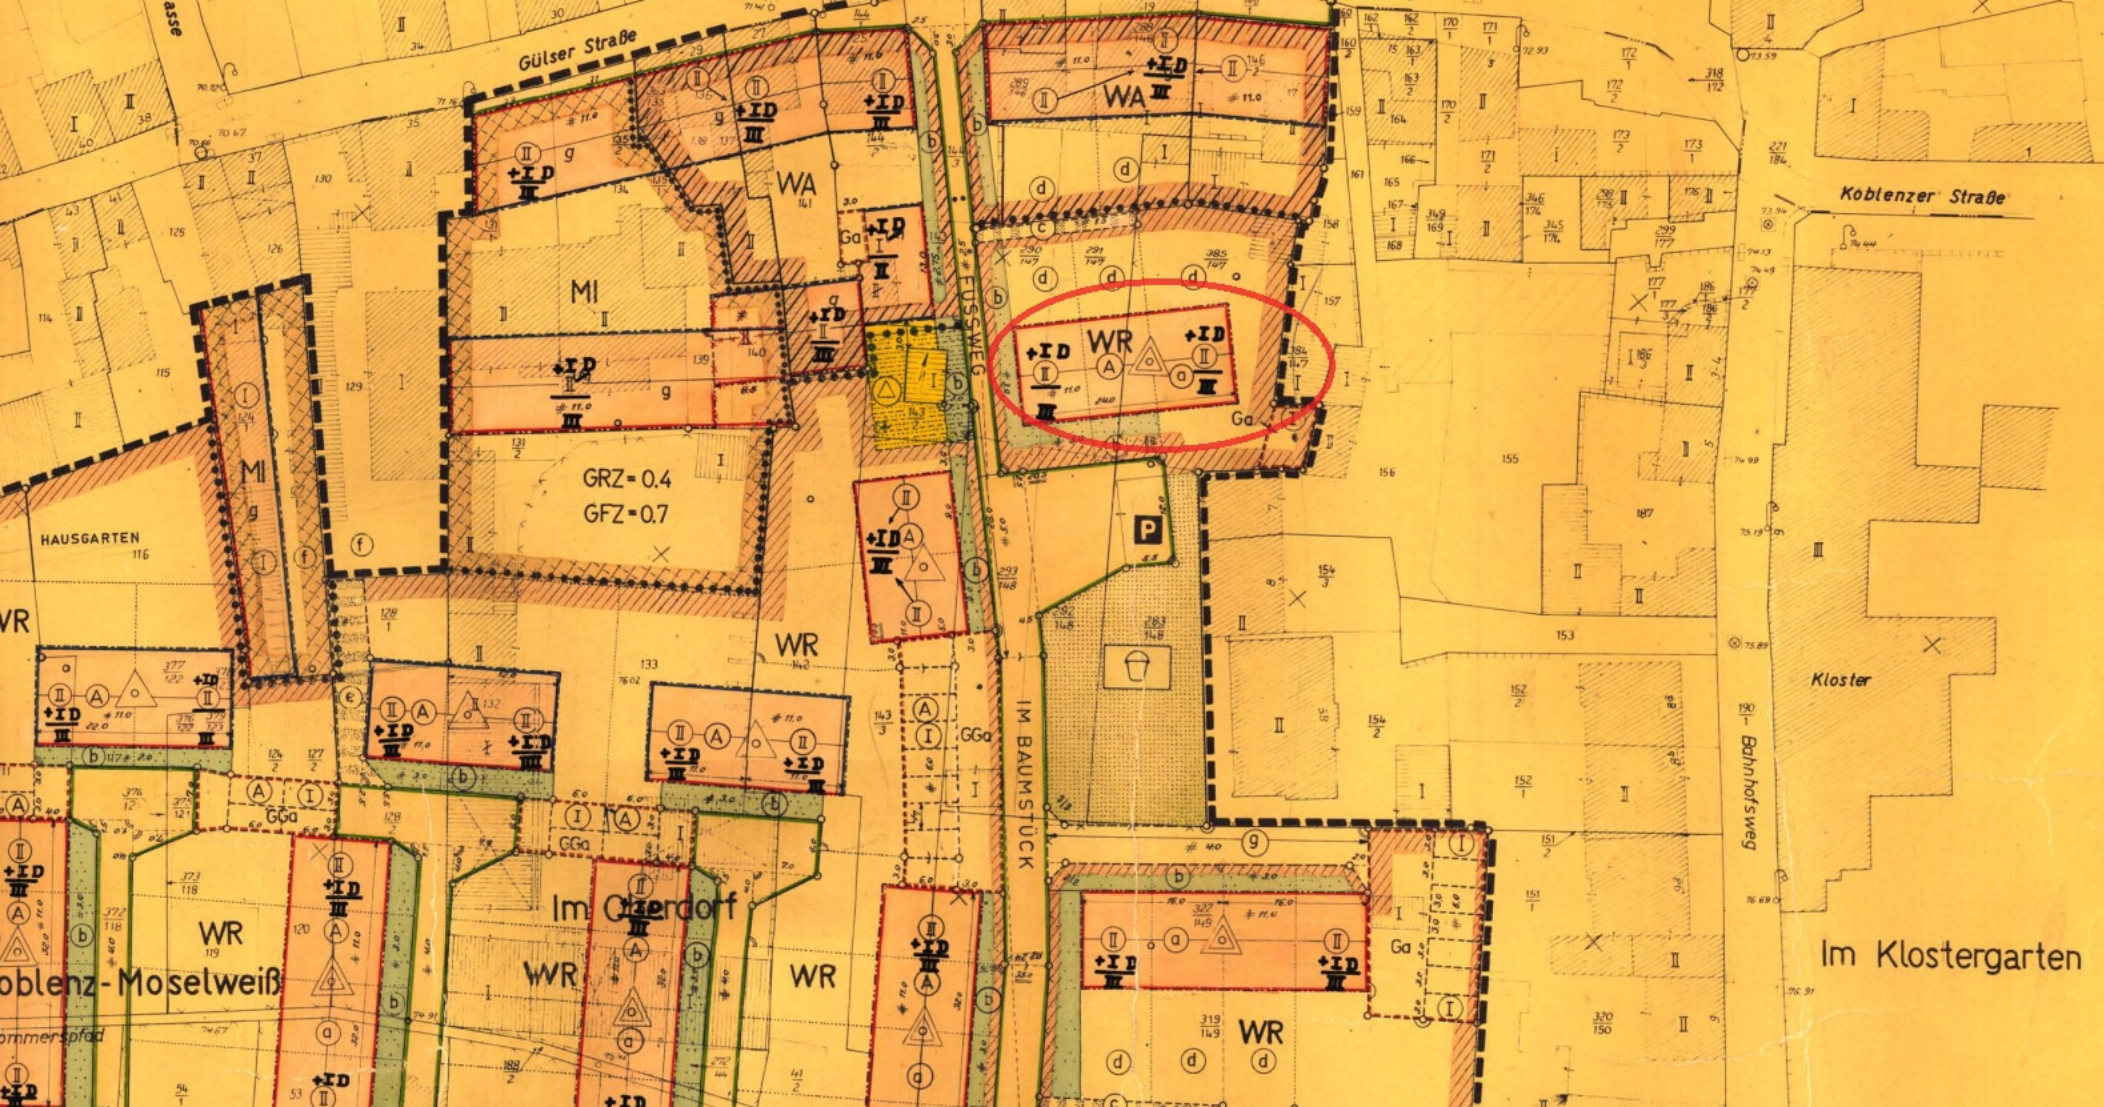



Im Baumstück 10

Baugrenze gem. B-Plan

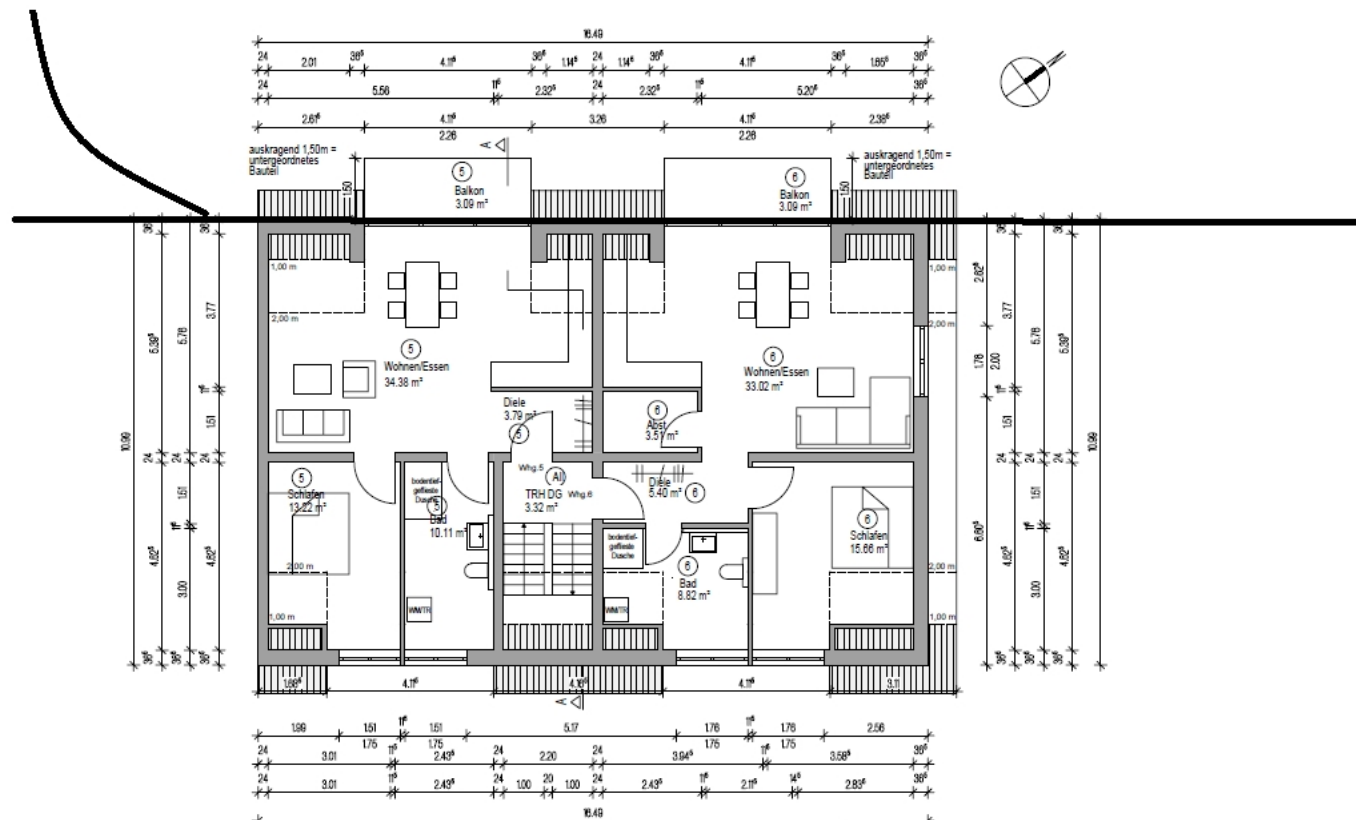


Projekt: Errichtung eines Wohnhauses mit 6 Wohneinheiten
Im Baumstück 12, 56073 Koblenz

Planinhalt: Dachgeschoss

Plannummer:
5

Maßstab: 1:100

Baugrenze gem. B-Plan

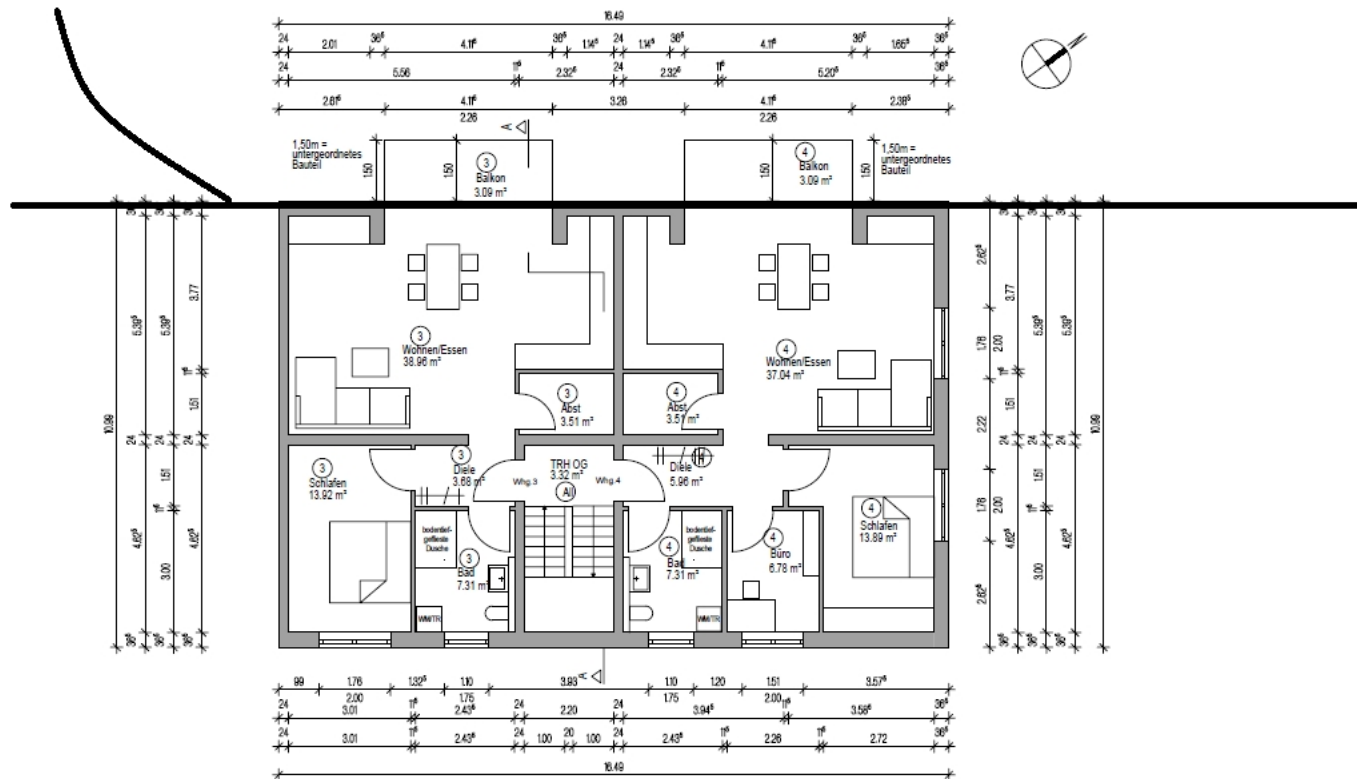

Projekt: Errichtung eines Wohnhauses mit 6 Wohneinheiten
Im Baumstück 12, 56073 Koblenz

Planinhalt: Obergeschoss

Plannummer:
4


Maßstab: 1:100

Baugrenze gem. B-Plan





Barrierefreiheit:
Whg. 1 wird als barrierefreie Wohnung errichtet. Als Nachweis dienen die roten Kästen mit den Abmessungen 1,50m x 1,50m, welche die uneingeschränkte Nutzbarkeit der Räume mit einem Rollstuhl nachweist. Die Treppe wird mit einem ausklappbaren Treppenlift ausstattet, sodass das Passieren der Treppe kein Problem darstellt. Die bodentief geflieste Dusche wird mit einem schiebbaren Duschvorhang ausstattet. Die Abmauerung am Waschtisch wird raumhoch, damit der Spiegel nicht nach hinten versetzt ist.

Projekt: Errichtung eines Wohnhauses mit 6 Wohneinheiten Im Baumstück 12, 56073 Koblenz	Plannummer: 3
Planinhalt: Erdgeschoss	Maßstab: 1:100

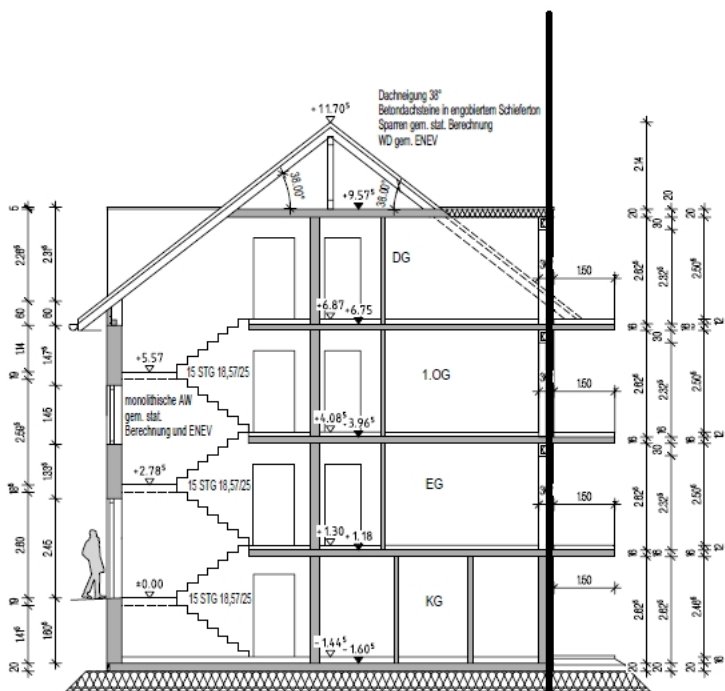

Baugrenze gem. B-Plan

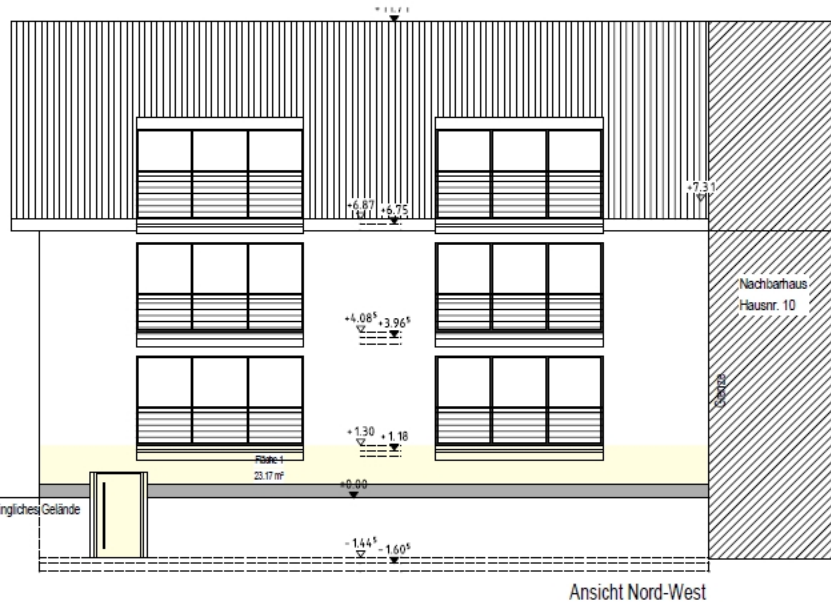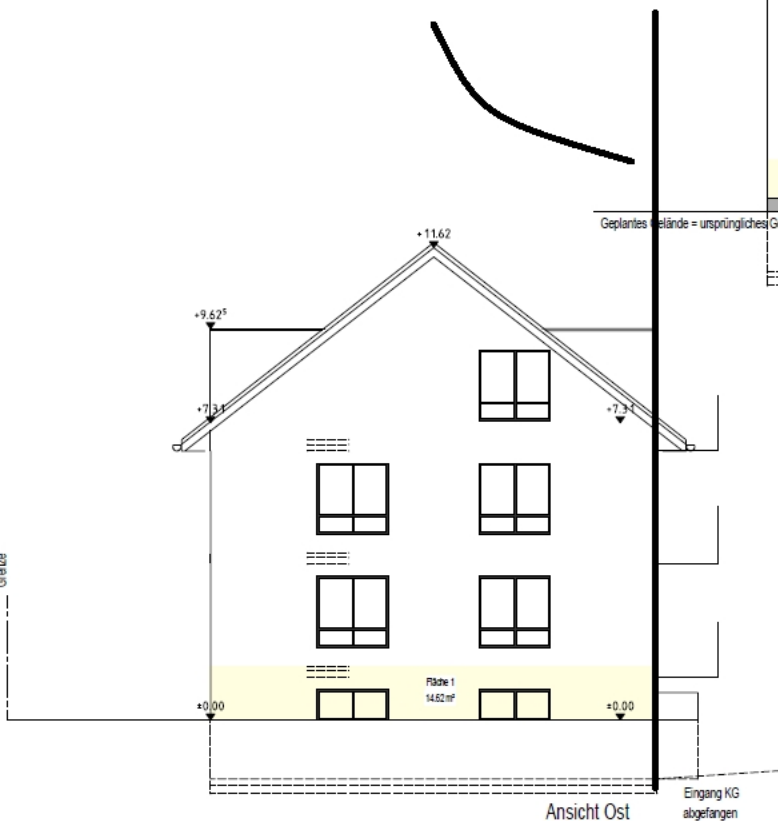

Projekt: Errichtung eines Wohnhauses mit 6 Wohneinheiten
Im Baumstück 12, 56073 Koblenz

Planinhalt: Ansicht Nord-West und Ost

Plannummer:
7

Maßstab: 1:100

Plandatum:
19.02.2025

Index: