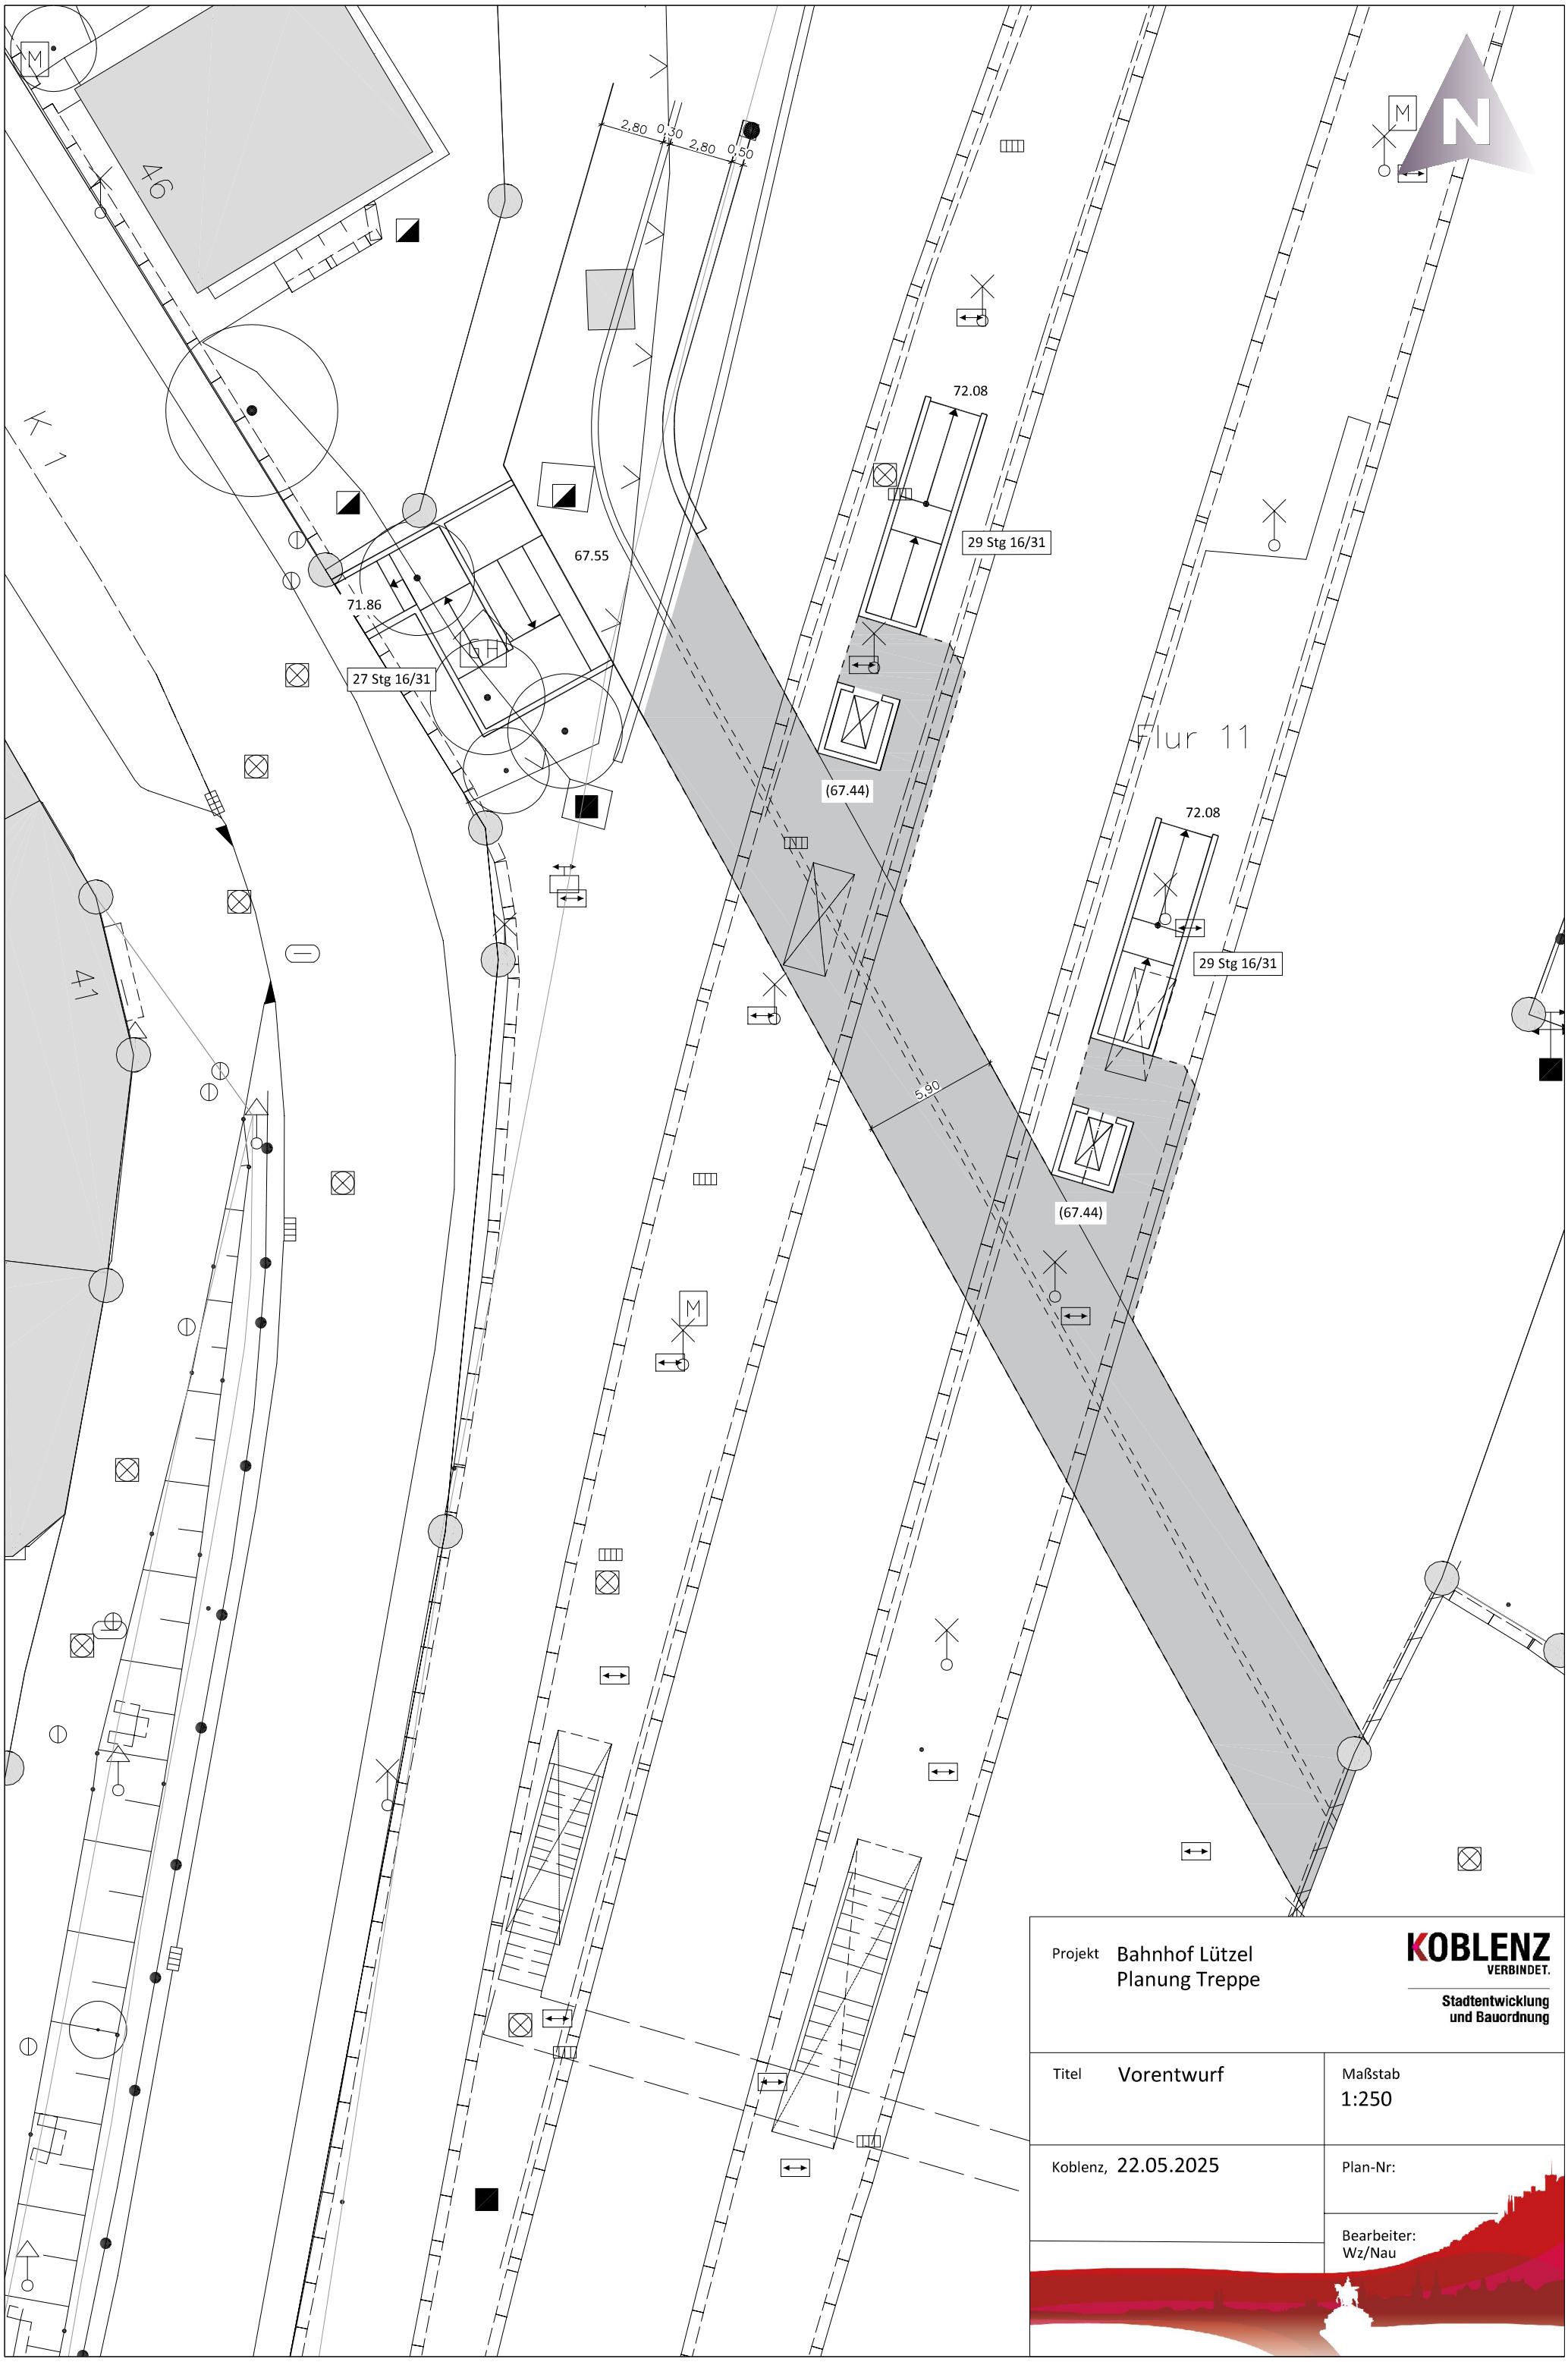

Projekt Bahnhof Lützel
Planung Treppe

KOBLENZ VERBINDET.
Stadtentwicklung und Bauordnung

Titel Vorentwurf

Maßstab 1:250

Koblenz, 22.05.2025

Plan-Nr:

Bearbeiter: Wz/Nau