


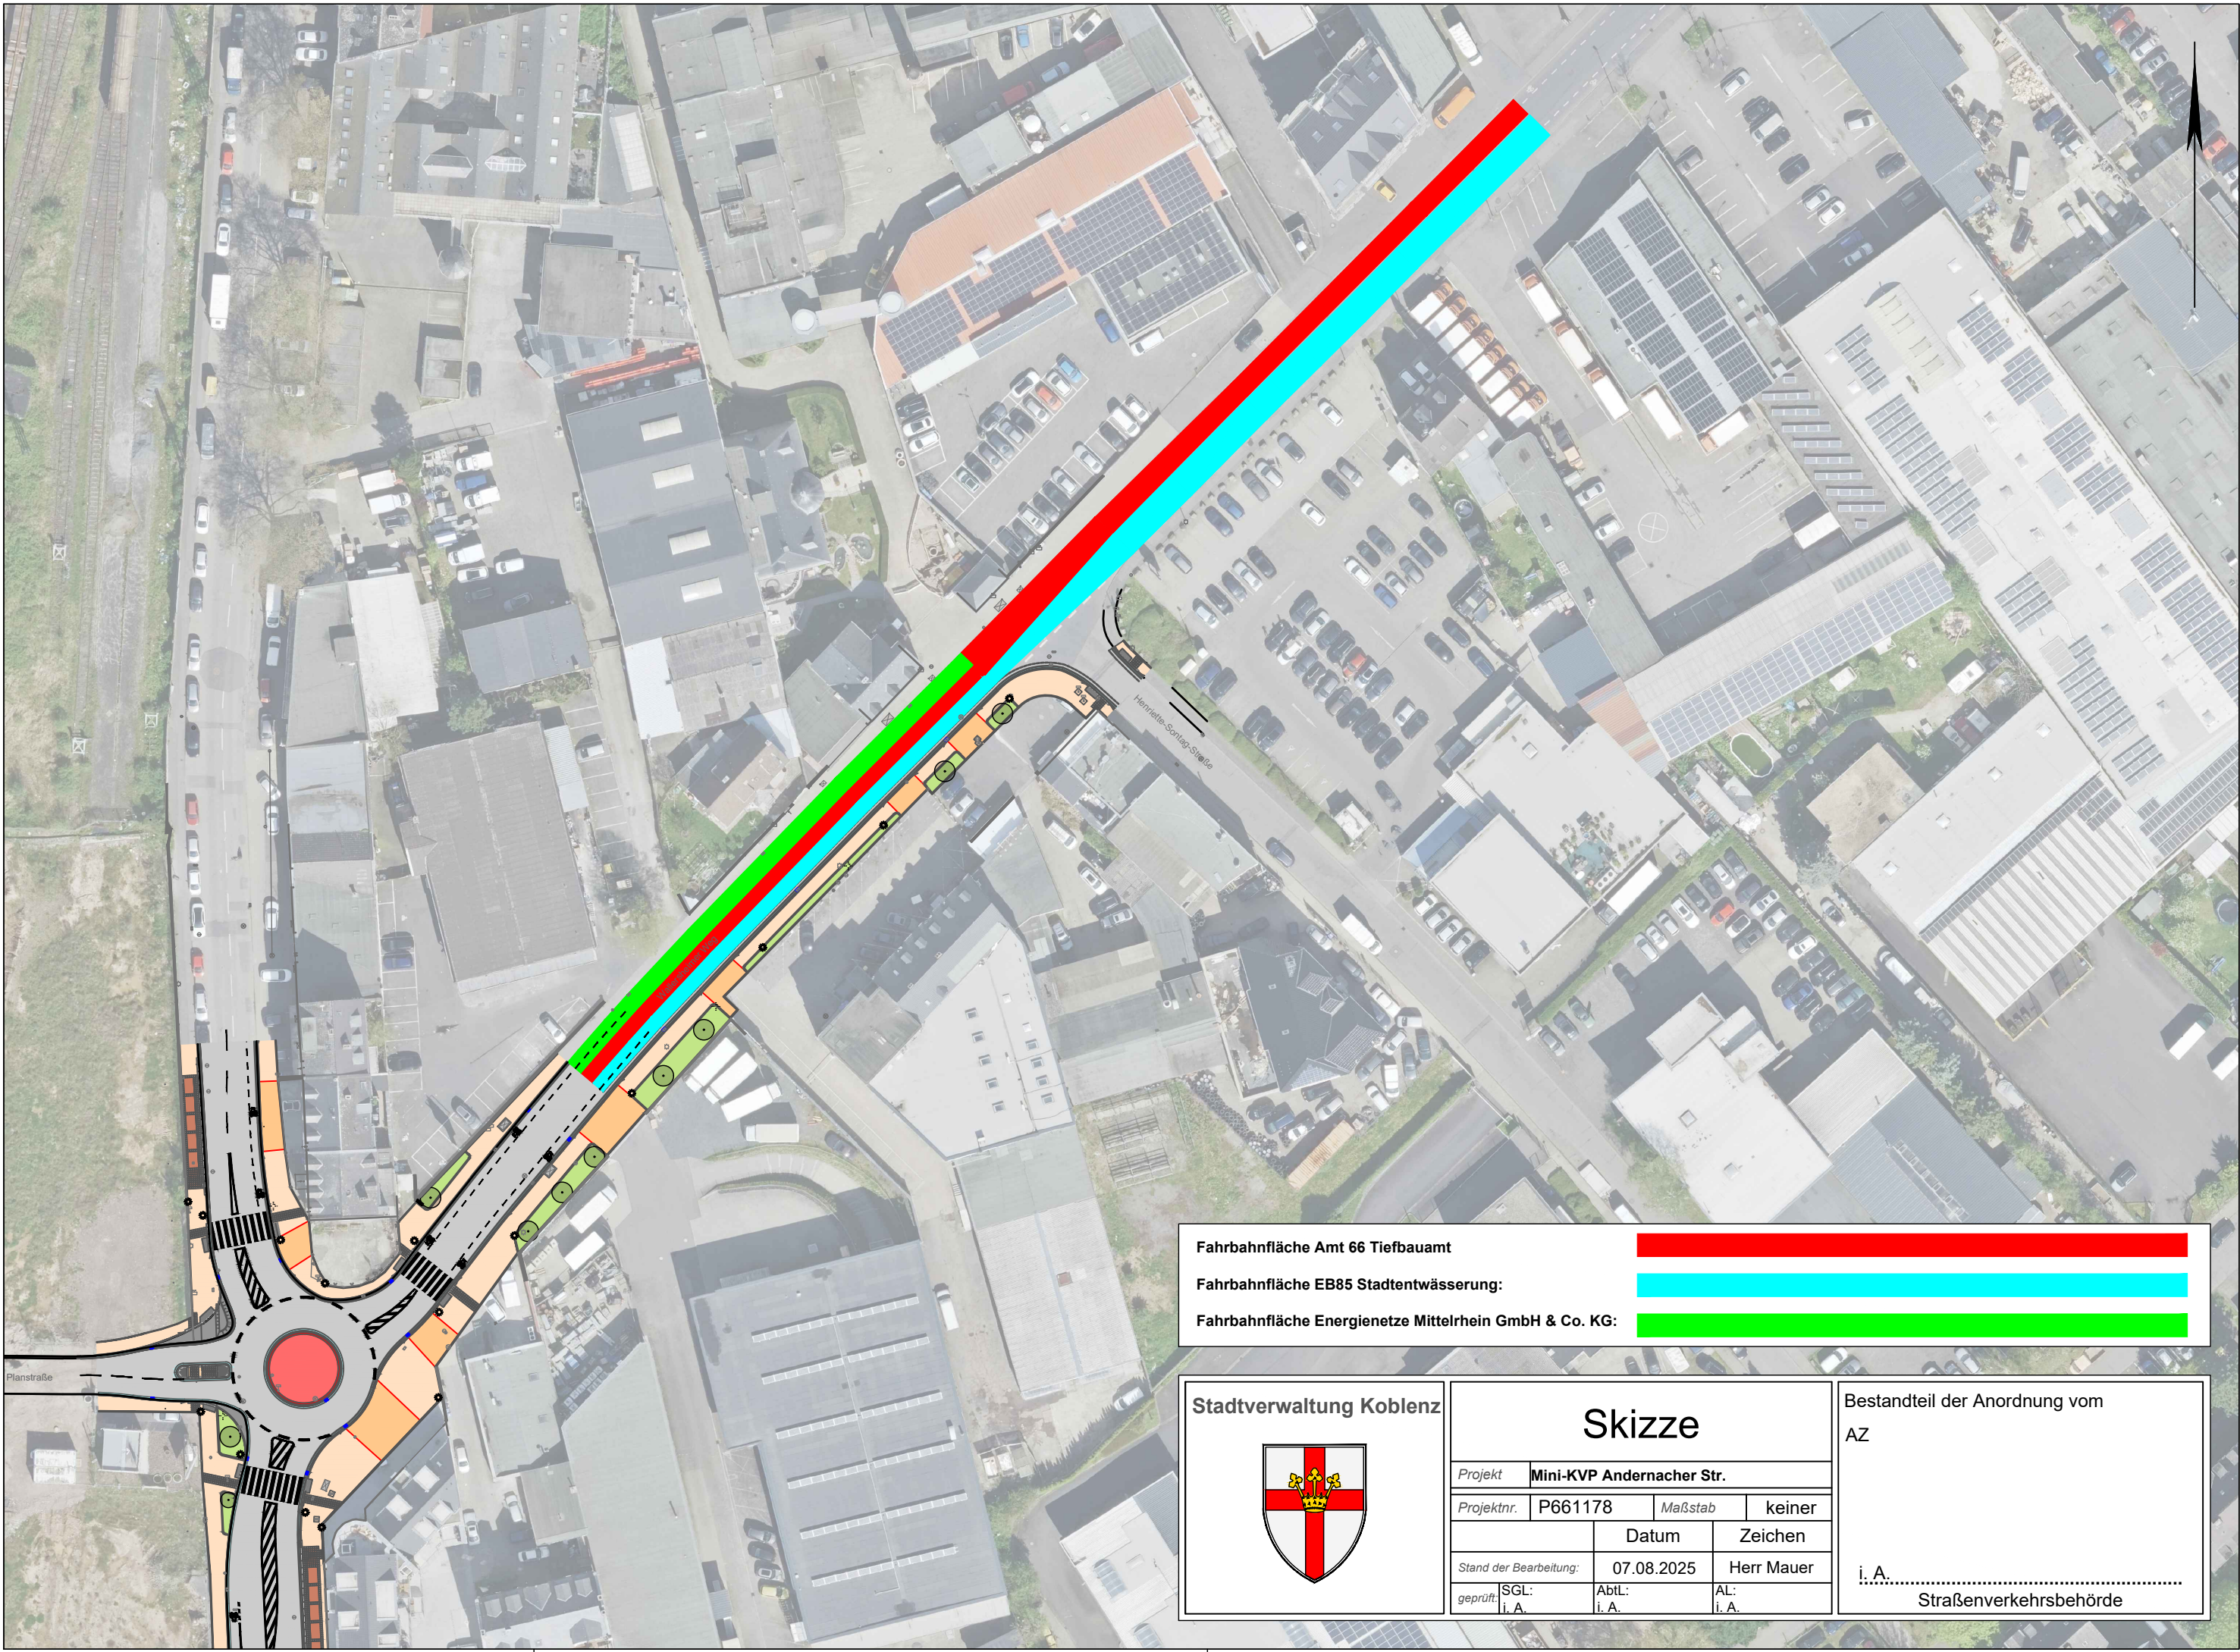

Fahrbahnfläche Amt 66 Tiefbauamt

Fahrbahnfläche EB85 Stadtentwässerung:

Fahrbahnfläche Energienetze Mittelrhein GmbH & Co. KG:

Stadtverwaltung Koblenz



Skizze

Projekt	Mini-KVP Andernacher Str.		
Projektnr.	P661178	Maßstab	keiner
	Datum	Zeichen	
Stand der Bearbeitung:	07.08.2025	Herr Mauer	
geprüft:	SGL: i. A.	AbtL: i. A.	AL: i. A.

Bestandteil der Anordnung vom
AZ

i. A.
Straßenverkehrsbehörde