


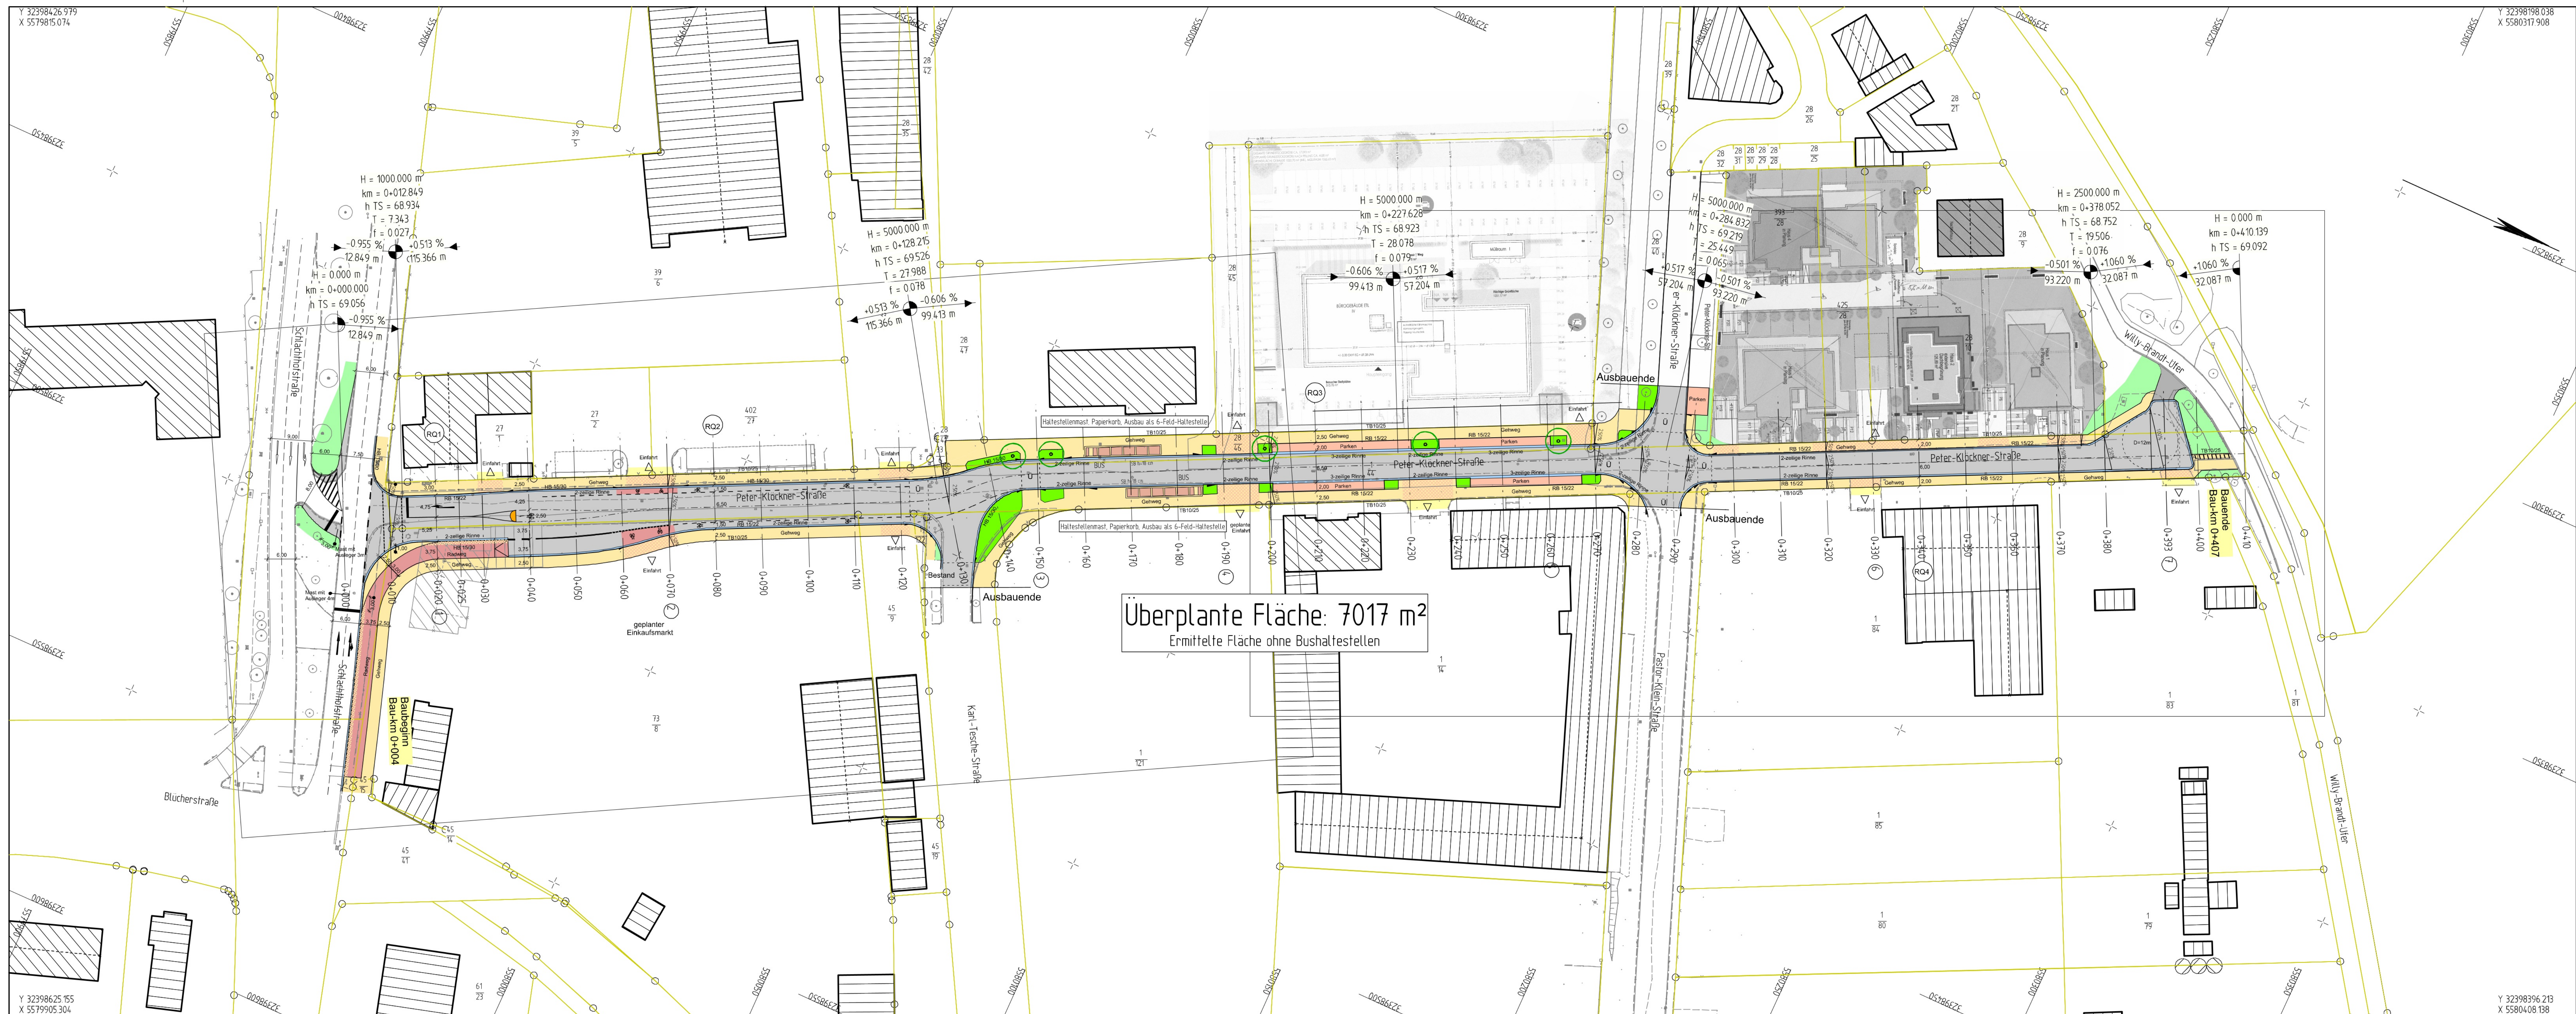

Zeichenerklärung

PLANUNG

- Pflanzgebiet, siehe Bebauungsplanung
- Straßennetteflächen
- Fahrbahn mit Achse
- Radweg
- 0,75m Sicherheitsraum Radweg
- Gehweg
- Einfahrtbereich mit zusätzl. Schotterbelag
- Fahrbahnteiler / Inselkopf
- Anlieger gem. Bestand
- LSA-Mast

BESTAND

- ES, EF
- Einengung Einfahrt
- Lichtmast
- Schleier
- Durchfall
- Mulden, Rinnen, Entwässerung
- Kontrollschacht, Kanal
- Baum, Busch, Hecke
- Mauer
- Eigentumsgränze
- Flurstücksnummer
- Geländehöhe 0,1m

Legende

- H = 15.000 m
- Neigungsbruchpunkt mit Angabe von Ausrichtung, Längsrichtung und Abstand zum nächsten Neigungsbruchpunkt
- Gradienteinheitspunkt
- Gradienteinheitspunkt
- Querneigung
- Bordabsenkung

Ingenieurbüro WEINAND BERATUNG PLANUNG VERMESSUNG BAUÜBERWACHUNG GmbH & Co. KG, Hauptstraße 44-46, 54335 Neuhäusel, Tel: 0491/2420 / 954970	Bearbeiter: gezeichnet: geprüft:	Datum: August 2022 August 2022 August 2022	Zeichen: Deckert Deckert Weinand
--	--	---	---

Stadt Koblenz
Tiefbauamt
Fachamt



Nr.:	Art der Änderung:	Datum:	Zeichen:
ENTWURFSPLANUNG		Unterlage / Blatt-Nr.:	3 / 1
Titel:		Plan-Nr.:	16.14/10.08.2022/01.01
Projekt-Nr.:		Maßstab:	1 : 500
Projekt:			

Bestandteil der Anordnung vom		genehmigt:	
AZ:		Koblenz, den	
Straßenverkehrsbehörde		i. A. Amtsführer Tiefbauamt	
Koblenz, den		Koblenz, den	
i. A. Abt. L. Straßenbau		i. A. Bearbeiter i. A. SGL	