

Auszug aus den Geobasisinformationen

Rheinland-Pfalz

VERMESSUNGS- UND
KATASTERAMT
OSTEIFEL-HUNSÜCK

Eingang U. B. AUG. 2025

61.1	61.2	61.3	61.5
------	------	------	------


Am Wasserturm 5a
56727 Mayen

Hergestellt am 15.07.2025

Flurstück: 45/22 u.a.
Flur: 1
Gemarkung: Koblenz
Gemeinde: Koblenz
Landkreis: Stadt Koblenz

Vervielfältigungen für eigene Zwecke sind zugelassen. Eine unmittelbare oder mittelbare Vermarktung, Umwandlung oder Veröffentlichung der Geobasisinformationen bedarf der Zustimmung der zuständigen Vermessungs- und Katasterbehörde (§12 Landesgesetz über das amtliche Vermessungswesen).
Hergestellt durch Öffentlich best. Vermessungsingenieur Dipl.-Ing. Kevin Roth.
Befugnis eingetragt am 24.06.2021 durch Landesamt für Vermessung und Geobasisinformation Rheinland-Pfalz.

Maßstab 1 : 1 000

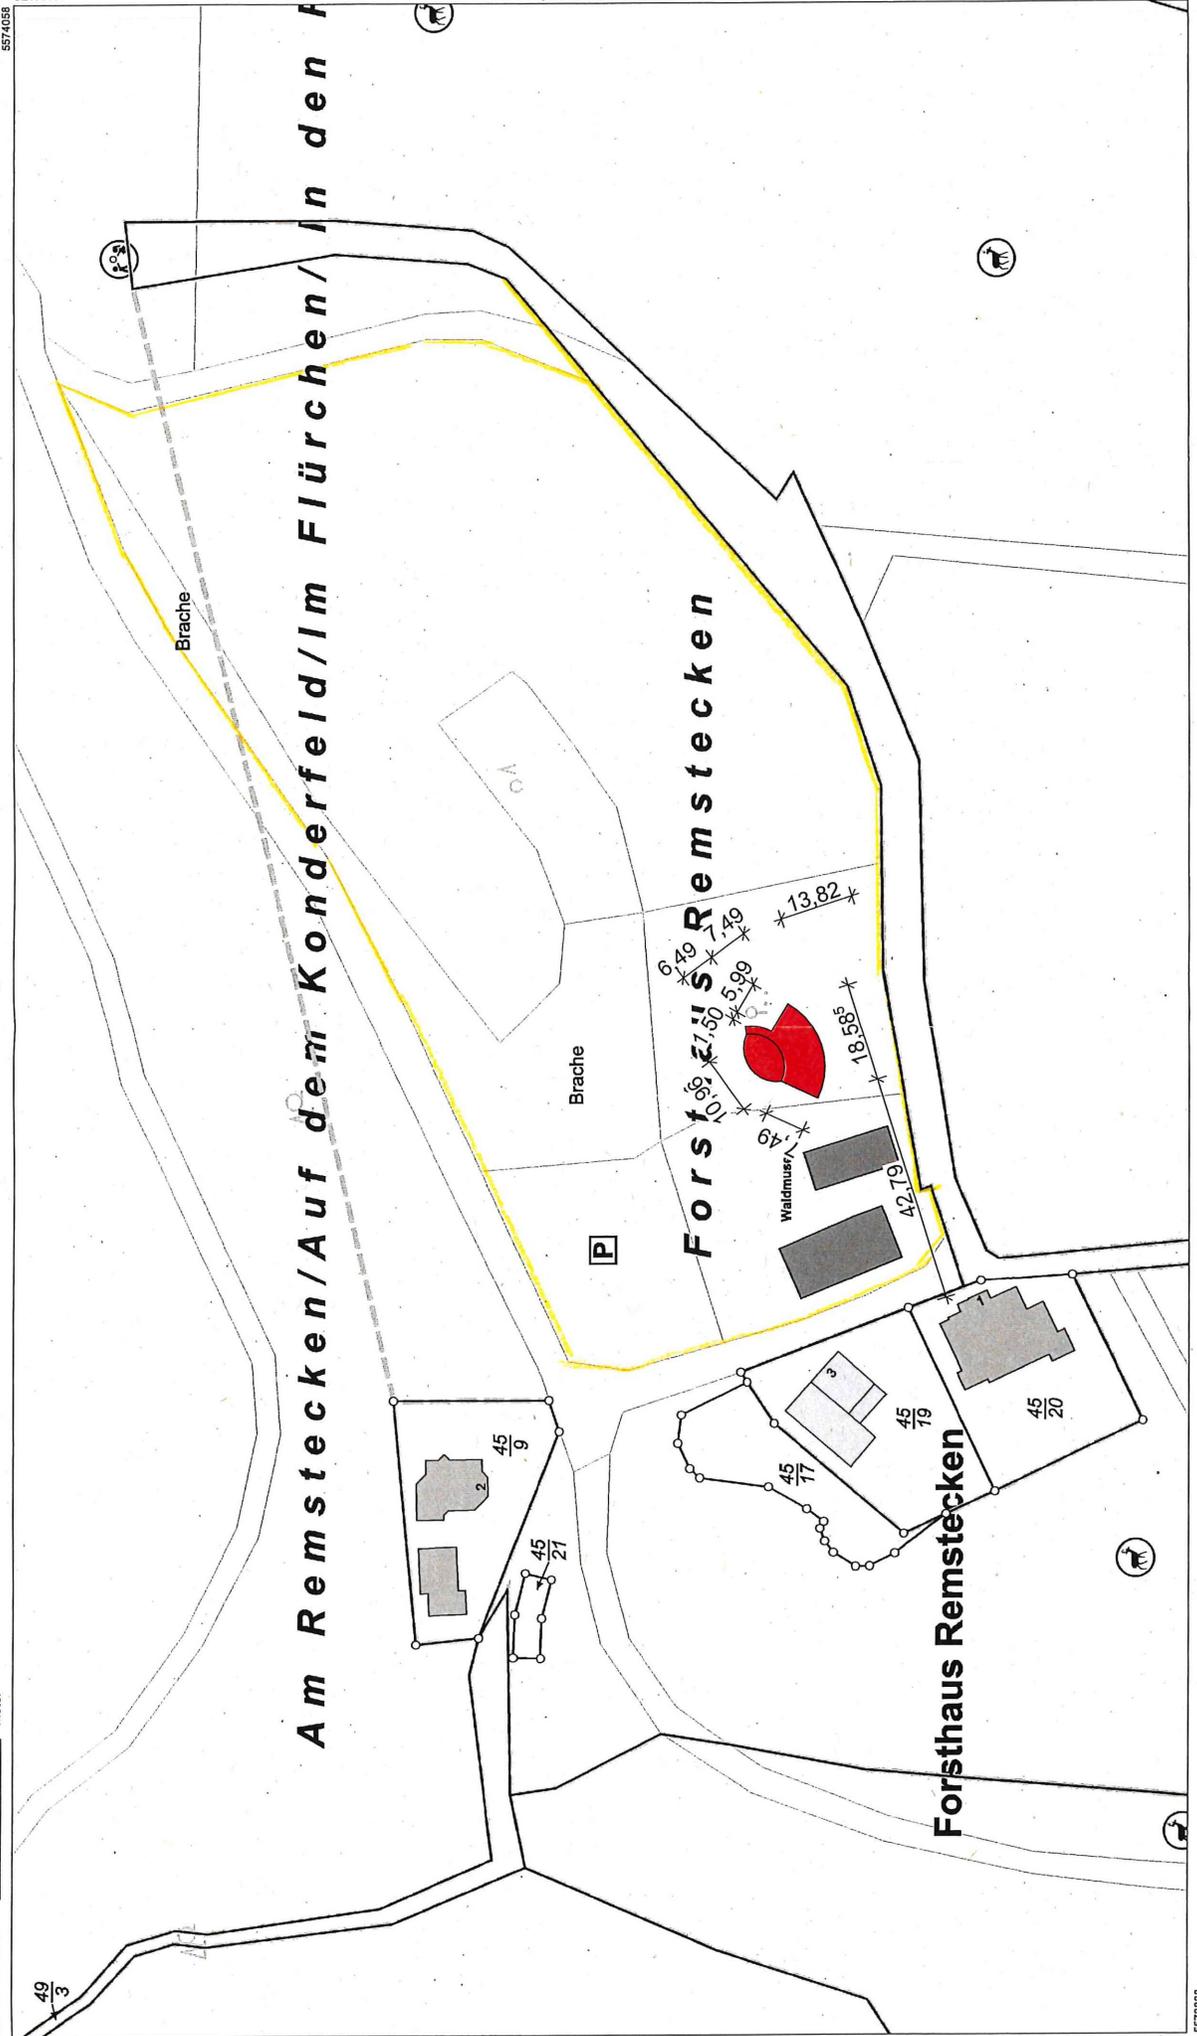


32396869

557058

32396489

5573838

Weg

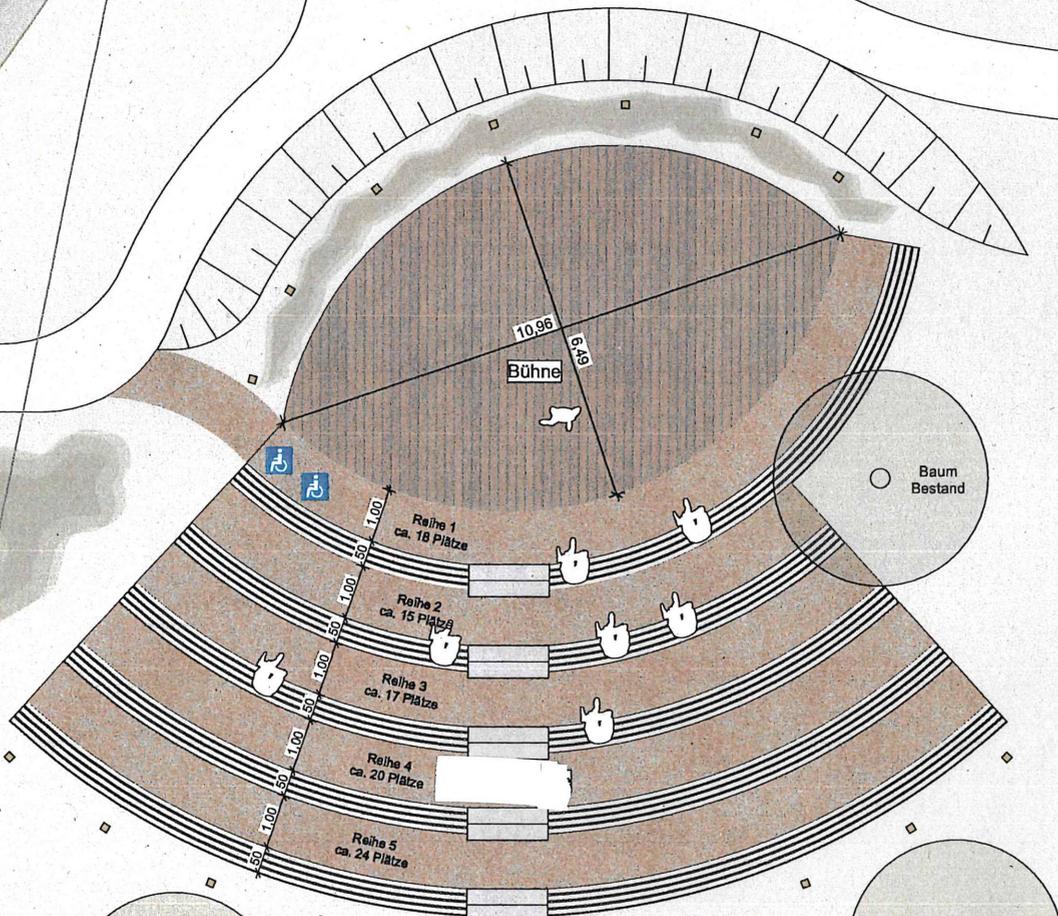

○ Baum Bestand


○ Baum Neu

○ Baum Bestand

○ Baum Neu



baum
Bestand

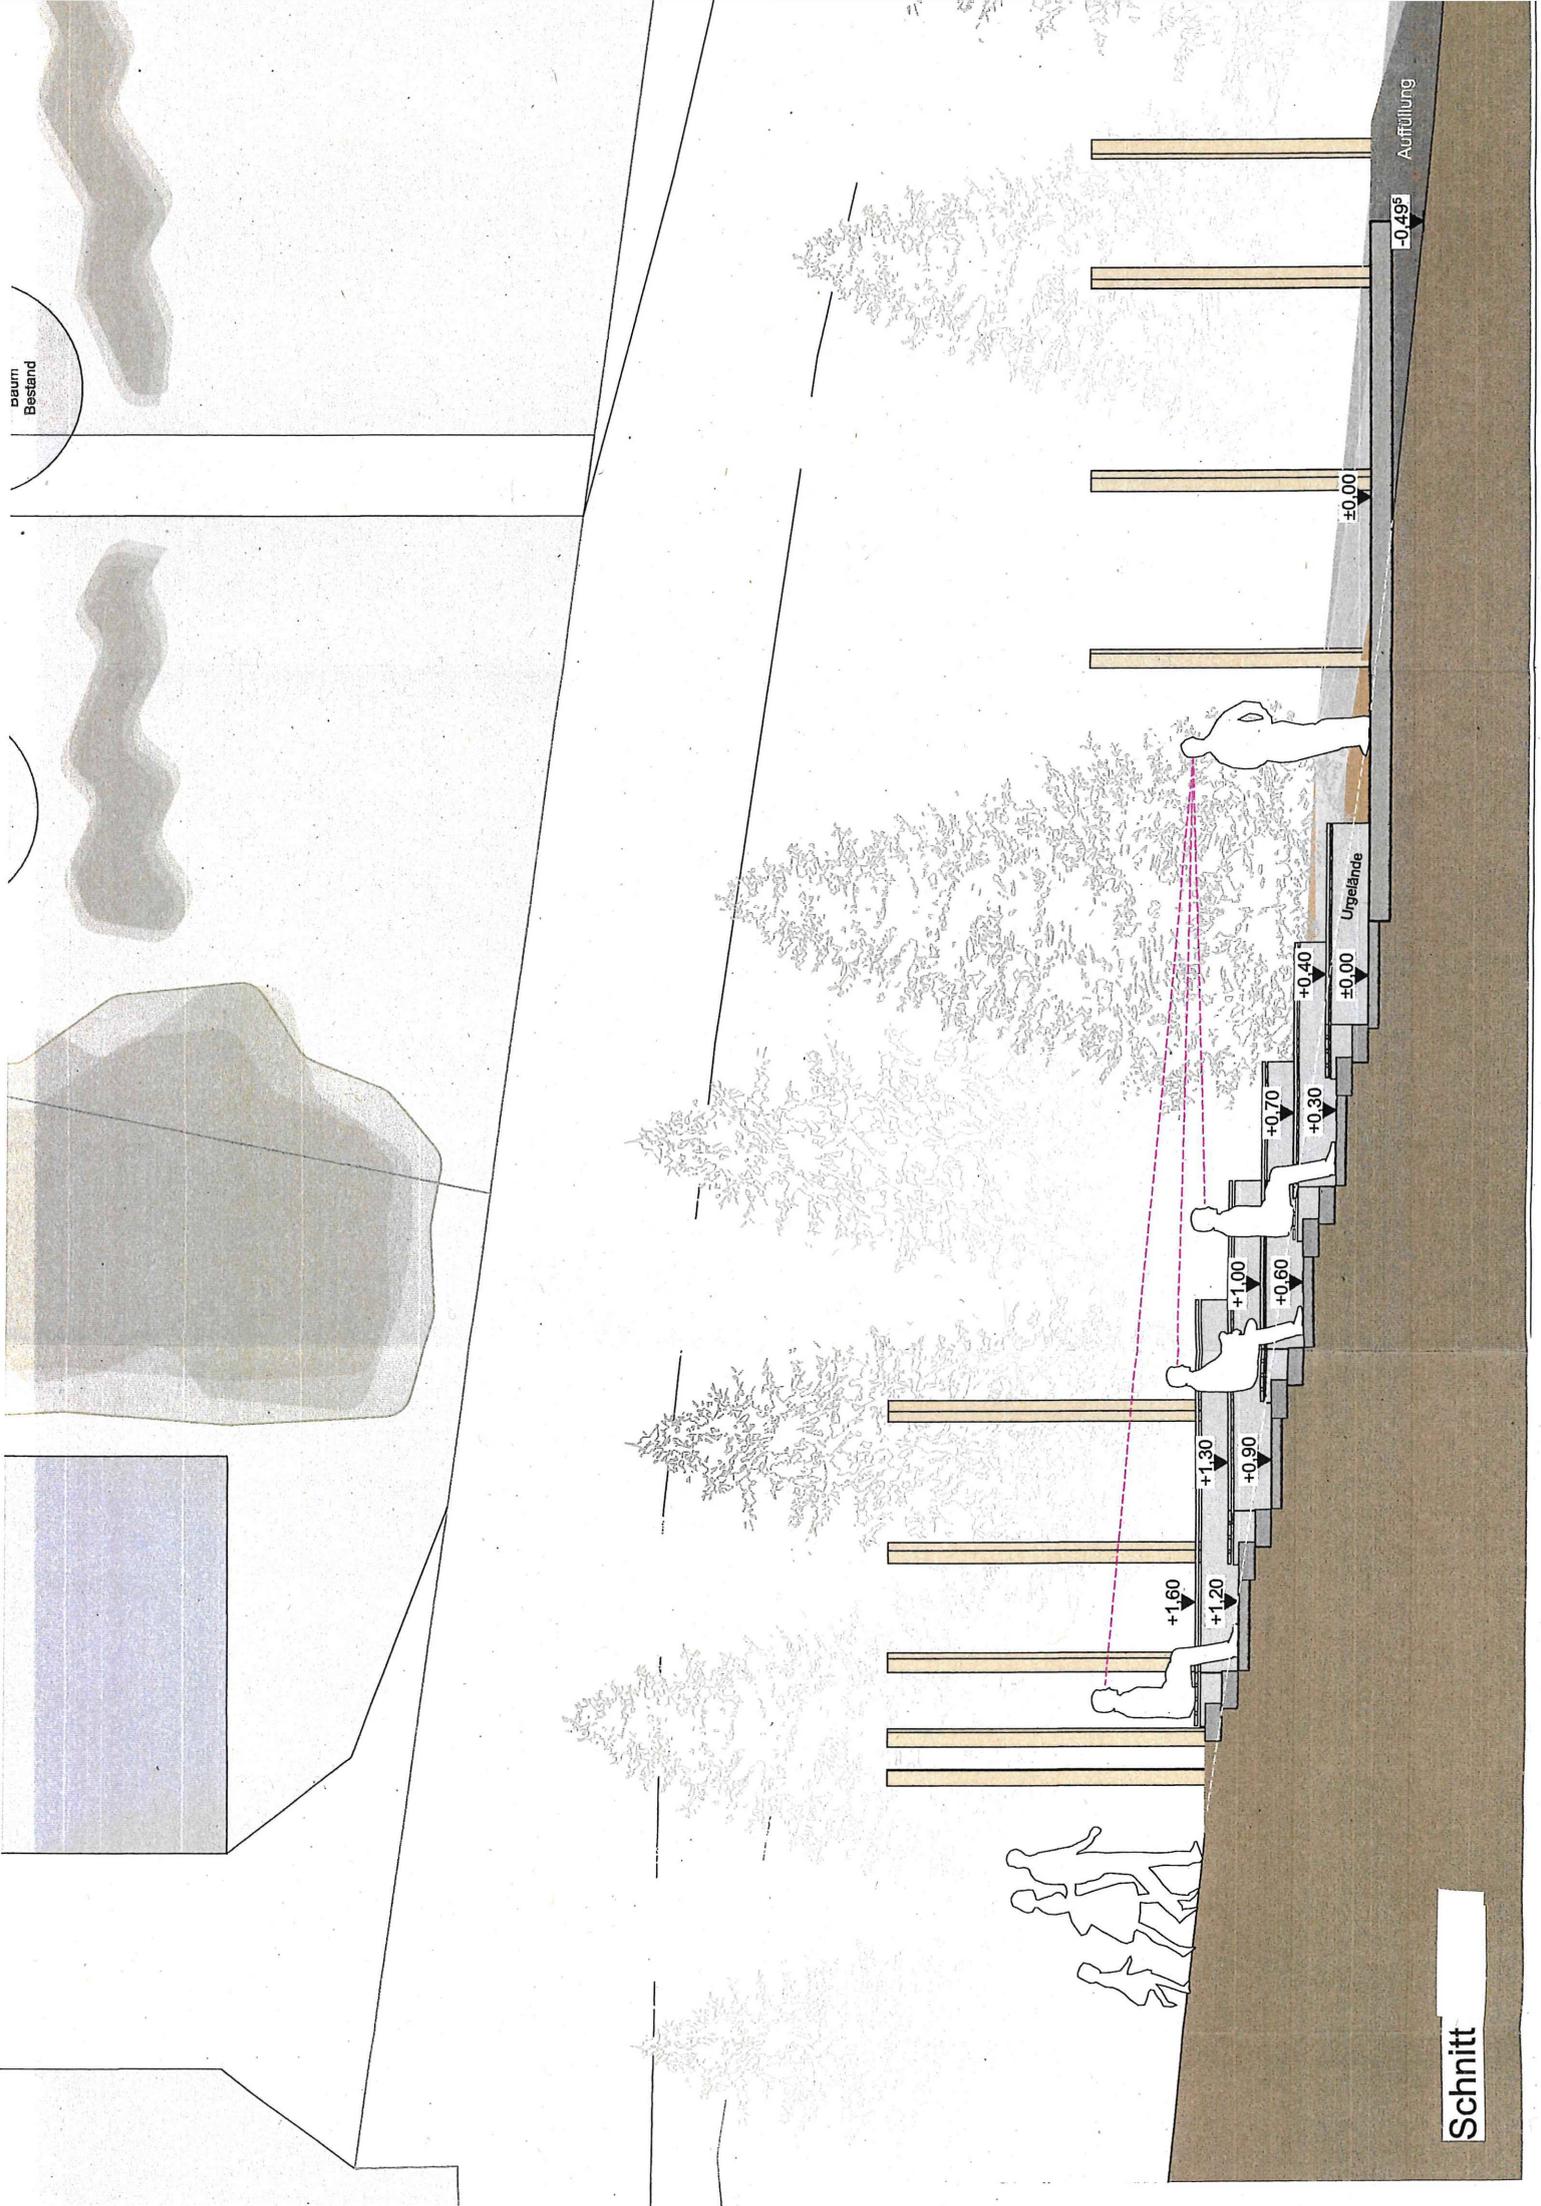

Schnitt

