

Auszug aus den Geobasisinformationen

Liegenschaftskarte



Rheinland-Pfalz

VERMESSUNGS- UND
KATASTERAMT
OSTEILFEL-HUNSÜCK

Vervielfältigungen für eigene Zwecke sind zugelassen. Eine unmittelbare oder mittelbare Vermarktung, Umwandlung oder Veröffentlichung der Geobasisinformationen bedarf der Zustimmung der zuständigen Vermessungs- und Katasterbehörde (§12 Landesgesetz über das amtliche Vermessungswesen).

Hergestellt durch das Landesamt für Vermessung und Geobasisinformation Rheinland-Pfalz.



Hergestellt am 05.11.2025

Flurstück: 1587/17
Flur: 3
Gemarkung: Rübenach

Gemeinde: Koblenz
Landkreis: Stadt Koblenz

Am Wasserturm 5a
56727 Mayen


Maßstab 1:2 000

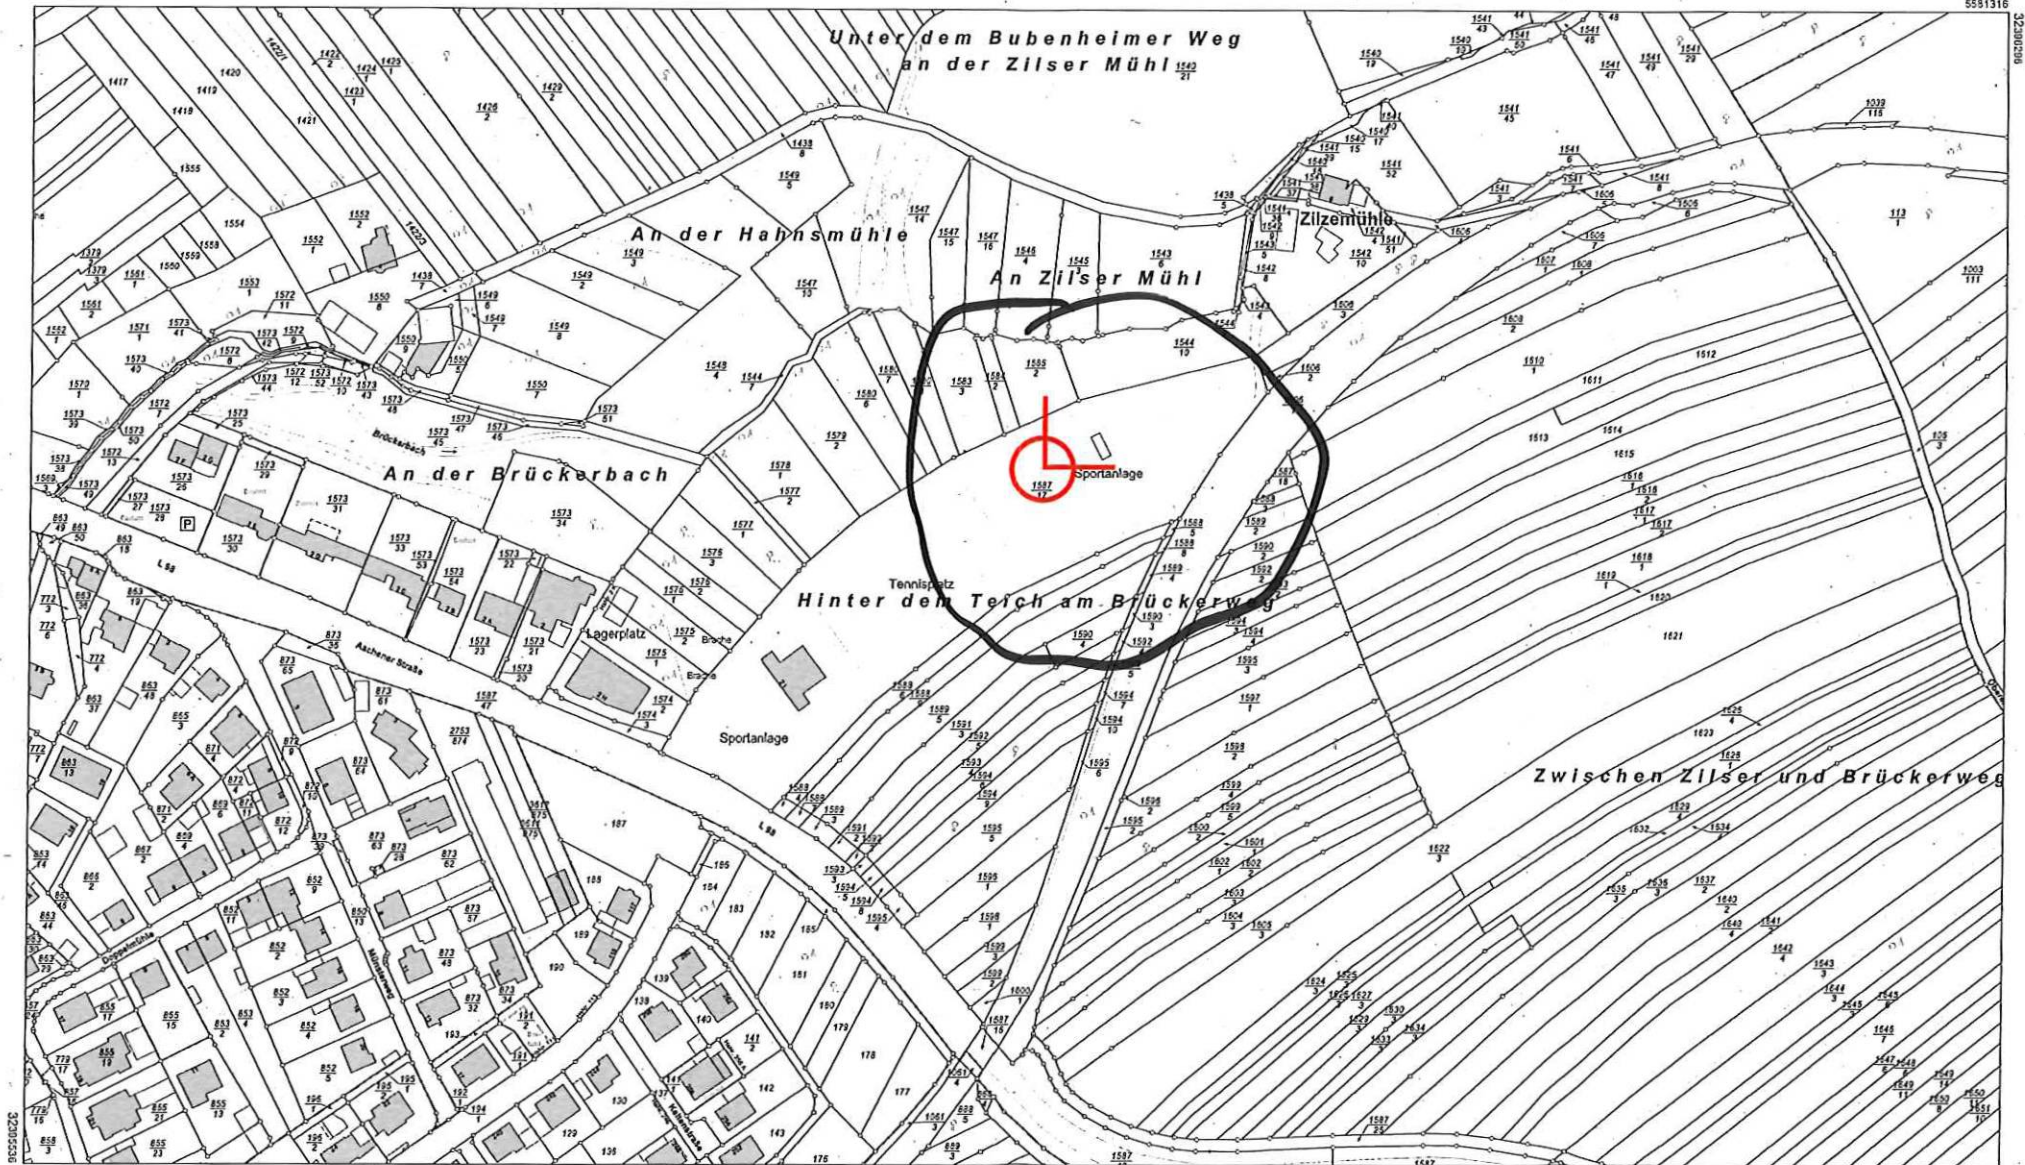 

55500976

Gemarkung Rübenach
Flur 3
Flurstück 1587/17
ungefähre Maßstab 1: 1000

Erstellt am 13.11.2025
ALKIS-Stand 10/2025
Bearbeiter P0382277

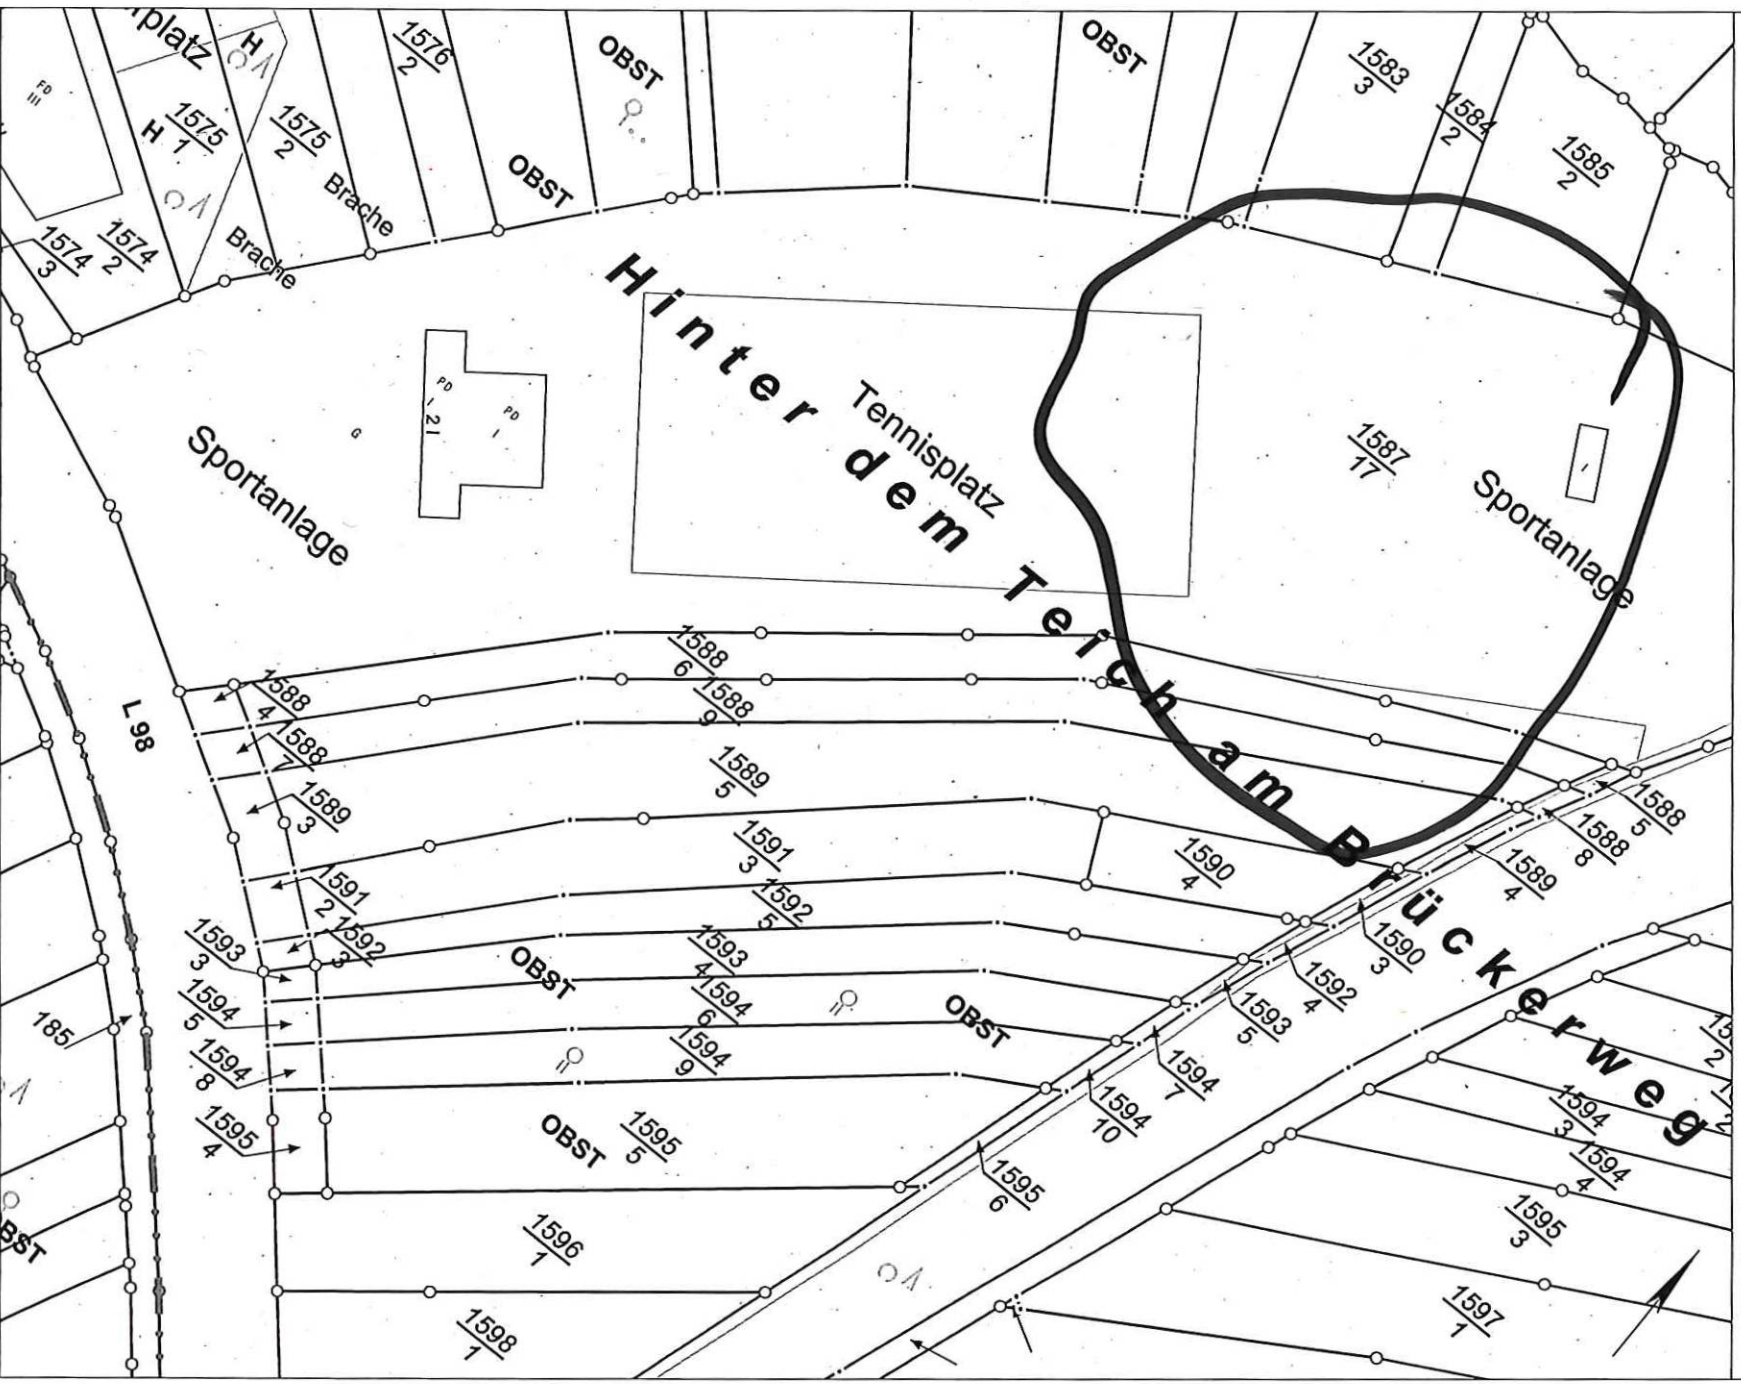

Auszug aus dem Geoinformationssystem der Stadt Koblenz

- für den internen Gebrauch -

KOBLENZ
VERBUNDNET.

Stadtvermessung und
Bodenmanagement

Gemarkung Rübenach

Flur 3


Flurstück 1587/17

ungefähre Maßstab 1: 1000

Erstellt am 13.11.2025

ALKIS-Stand 10/2025

Bearbeiter P0382277

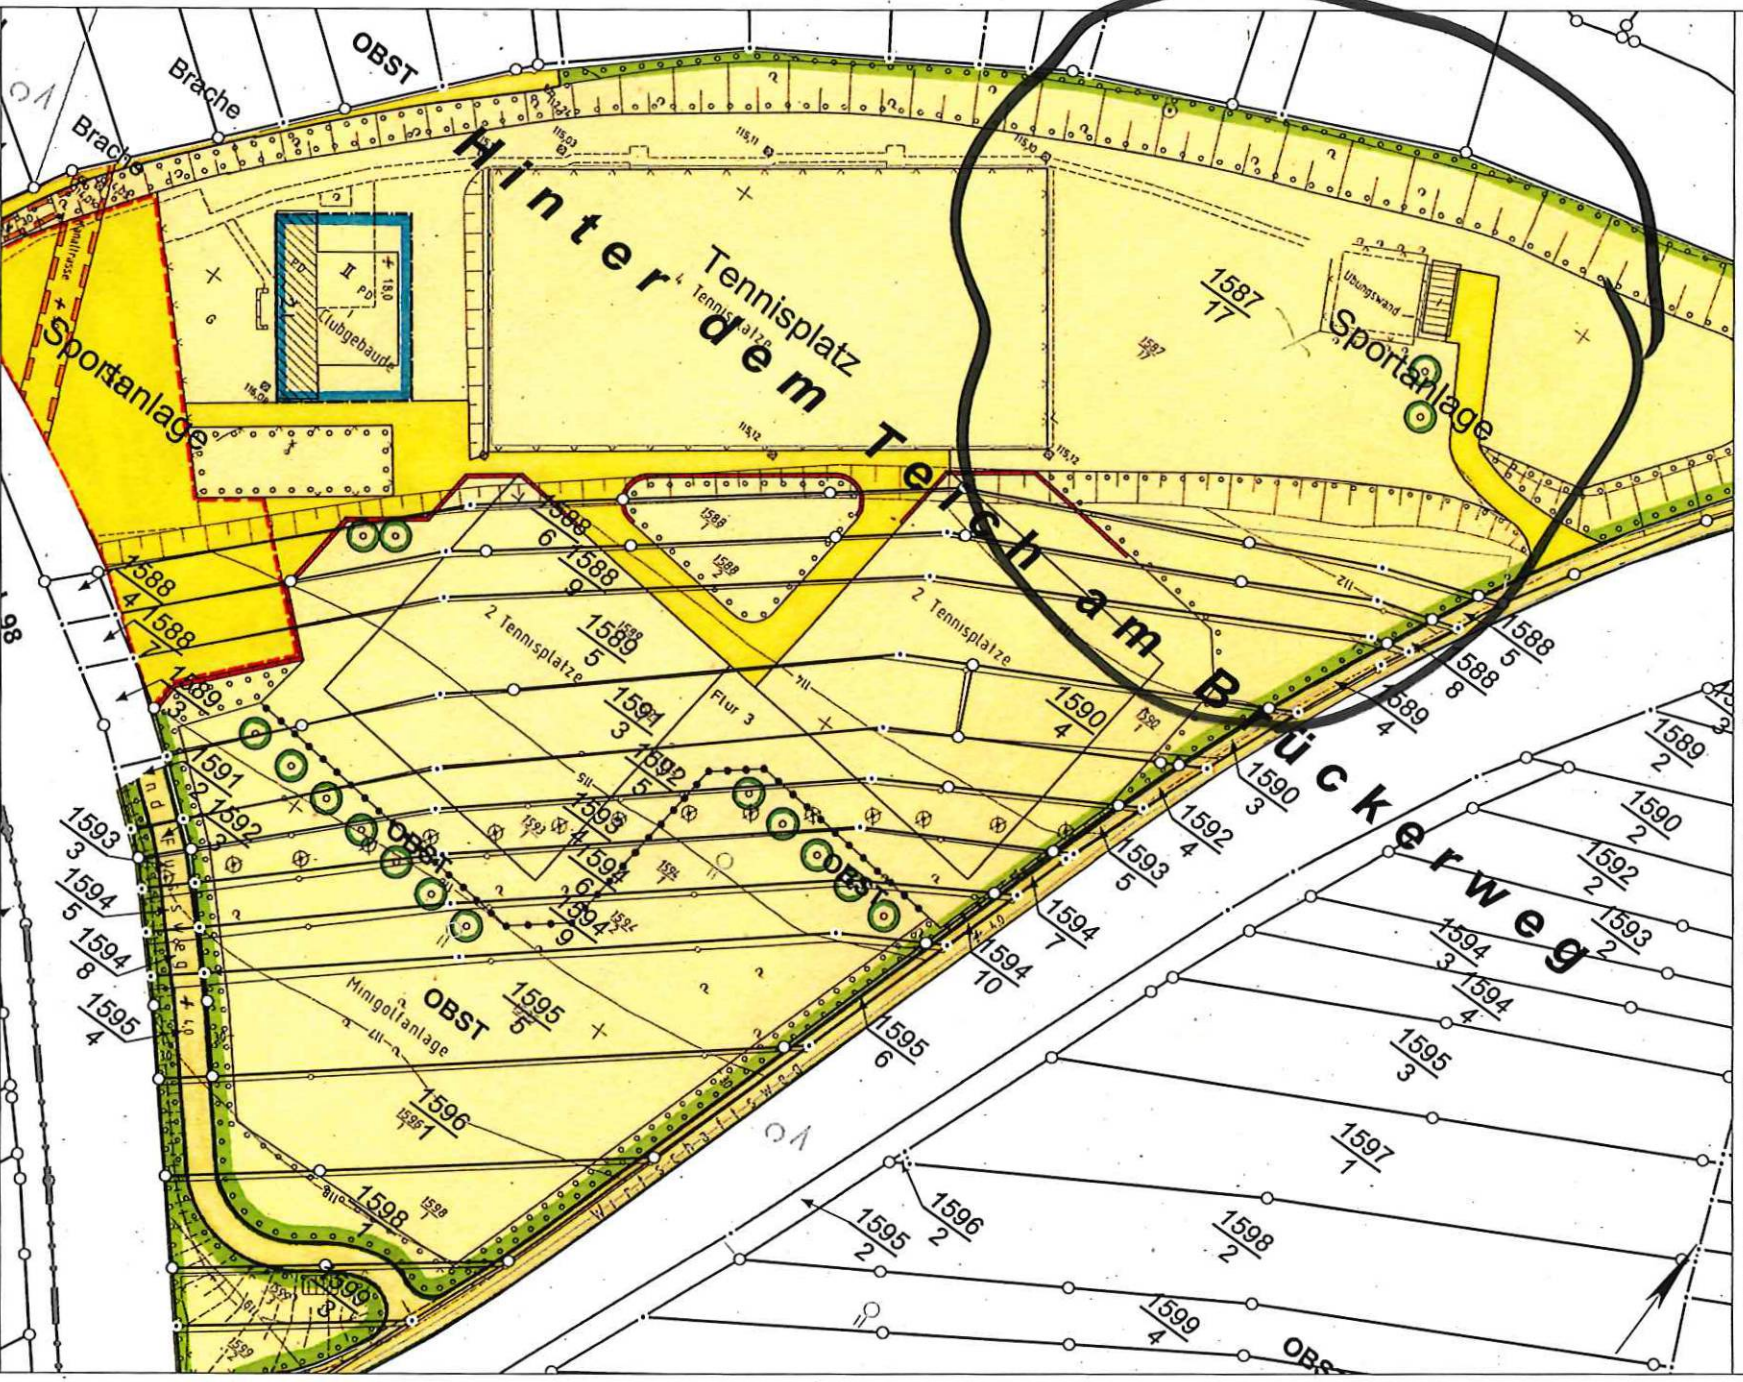

Basiskarte: Liegenschaftskarte der Vermessungs- und Katasterverwaltung. Die Geschossangaben entsprechen nicht der Definition Vollgeschoss nach Landesbauordnung. Verfalligkeiten für eigene, nicht gewerbliche Zwecke zugelassen. Verfalligkeiten für andere Zwecke, Veröffentlichungen oder deren Weitergabe an Dritte nur mit Genehmigung.

