

Gemarkung Koblenz


Flur 15


Flurstück 38

Erstellt am 14.10.2025


ALKIS-Stand 03/2025

ungefähre Maßstab 1: 1000

 


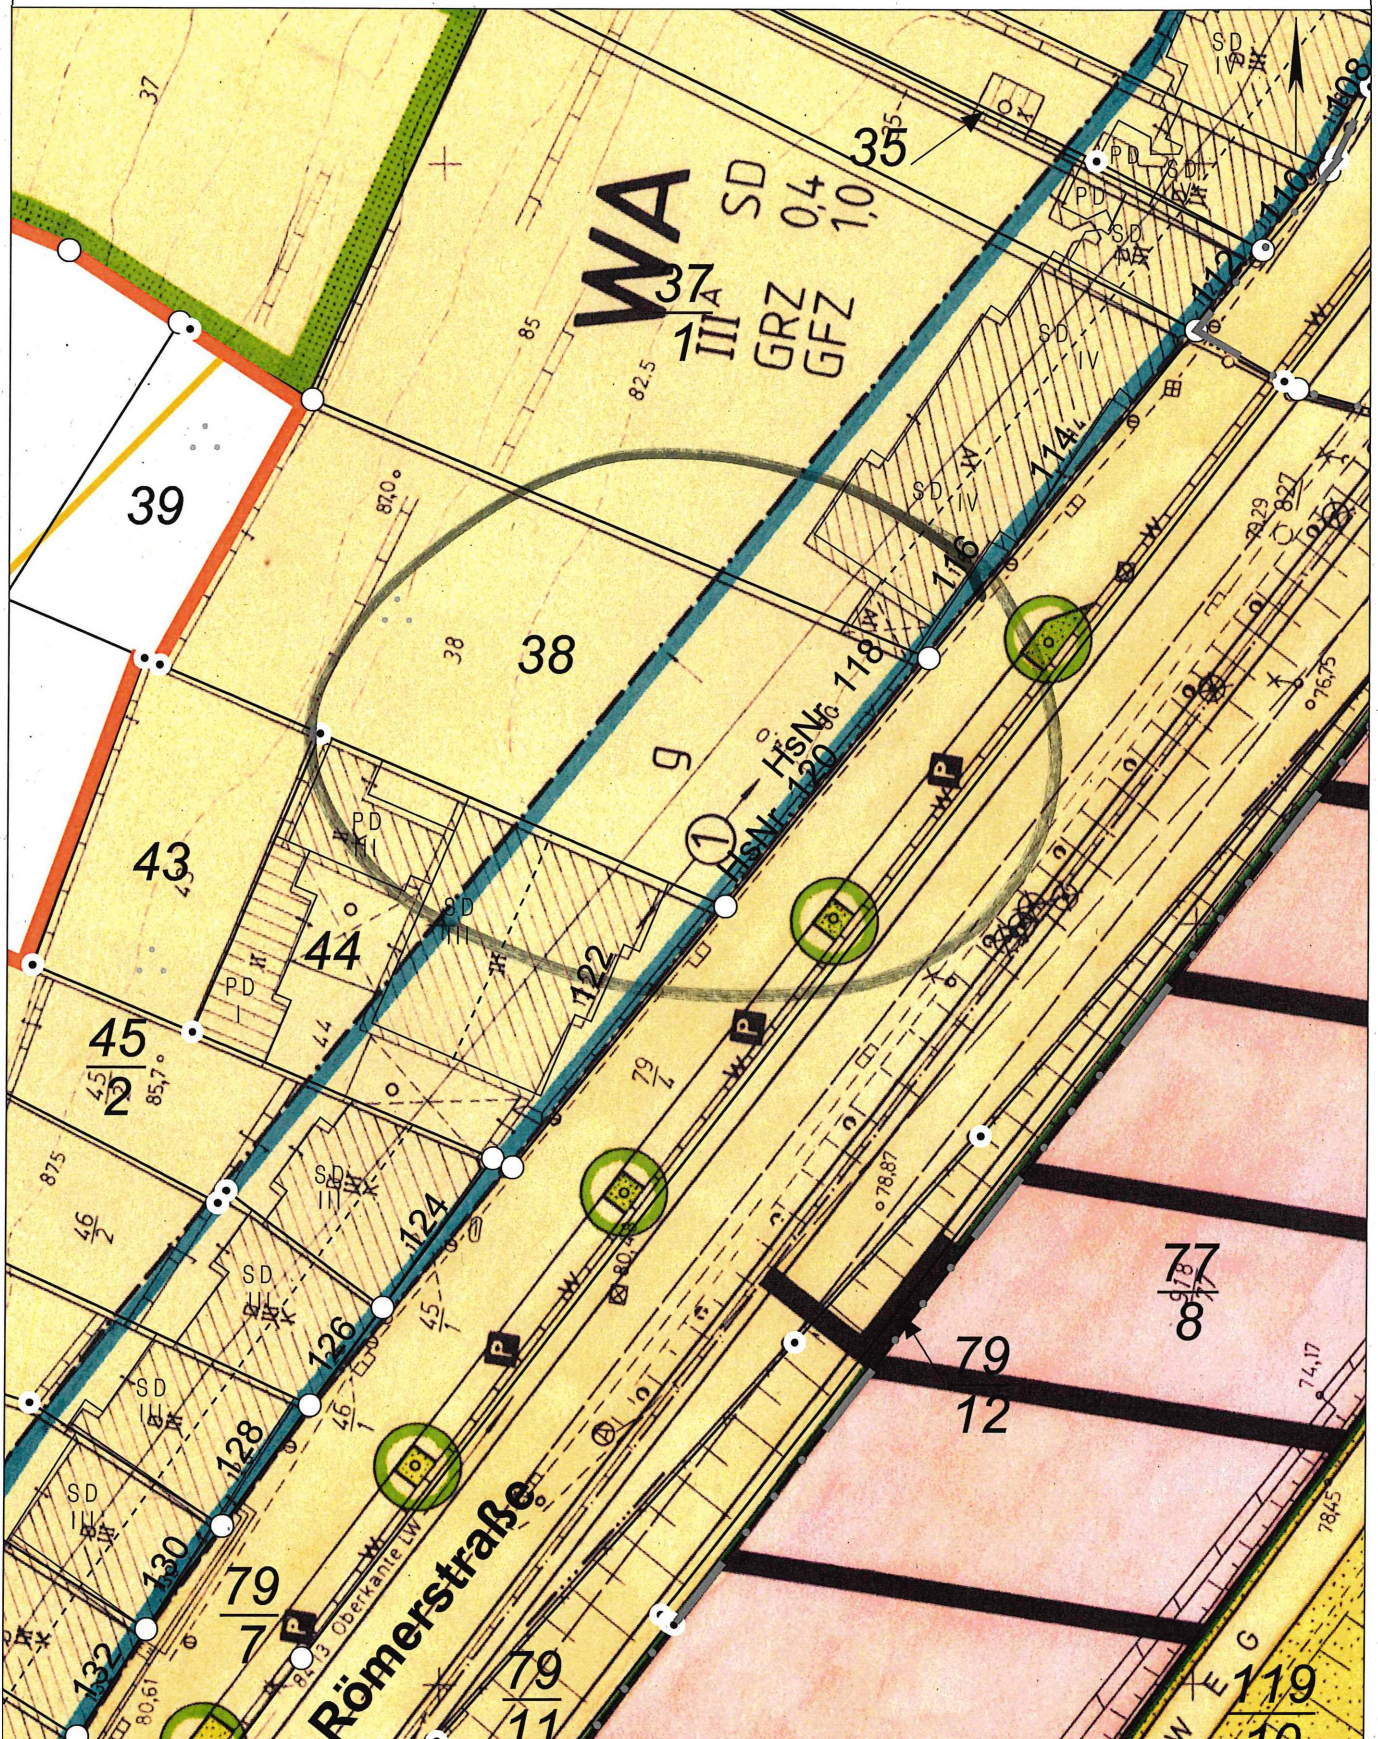

0 5 10 15
Meter

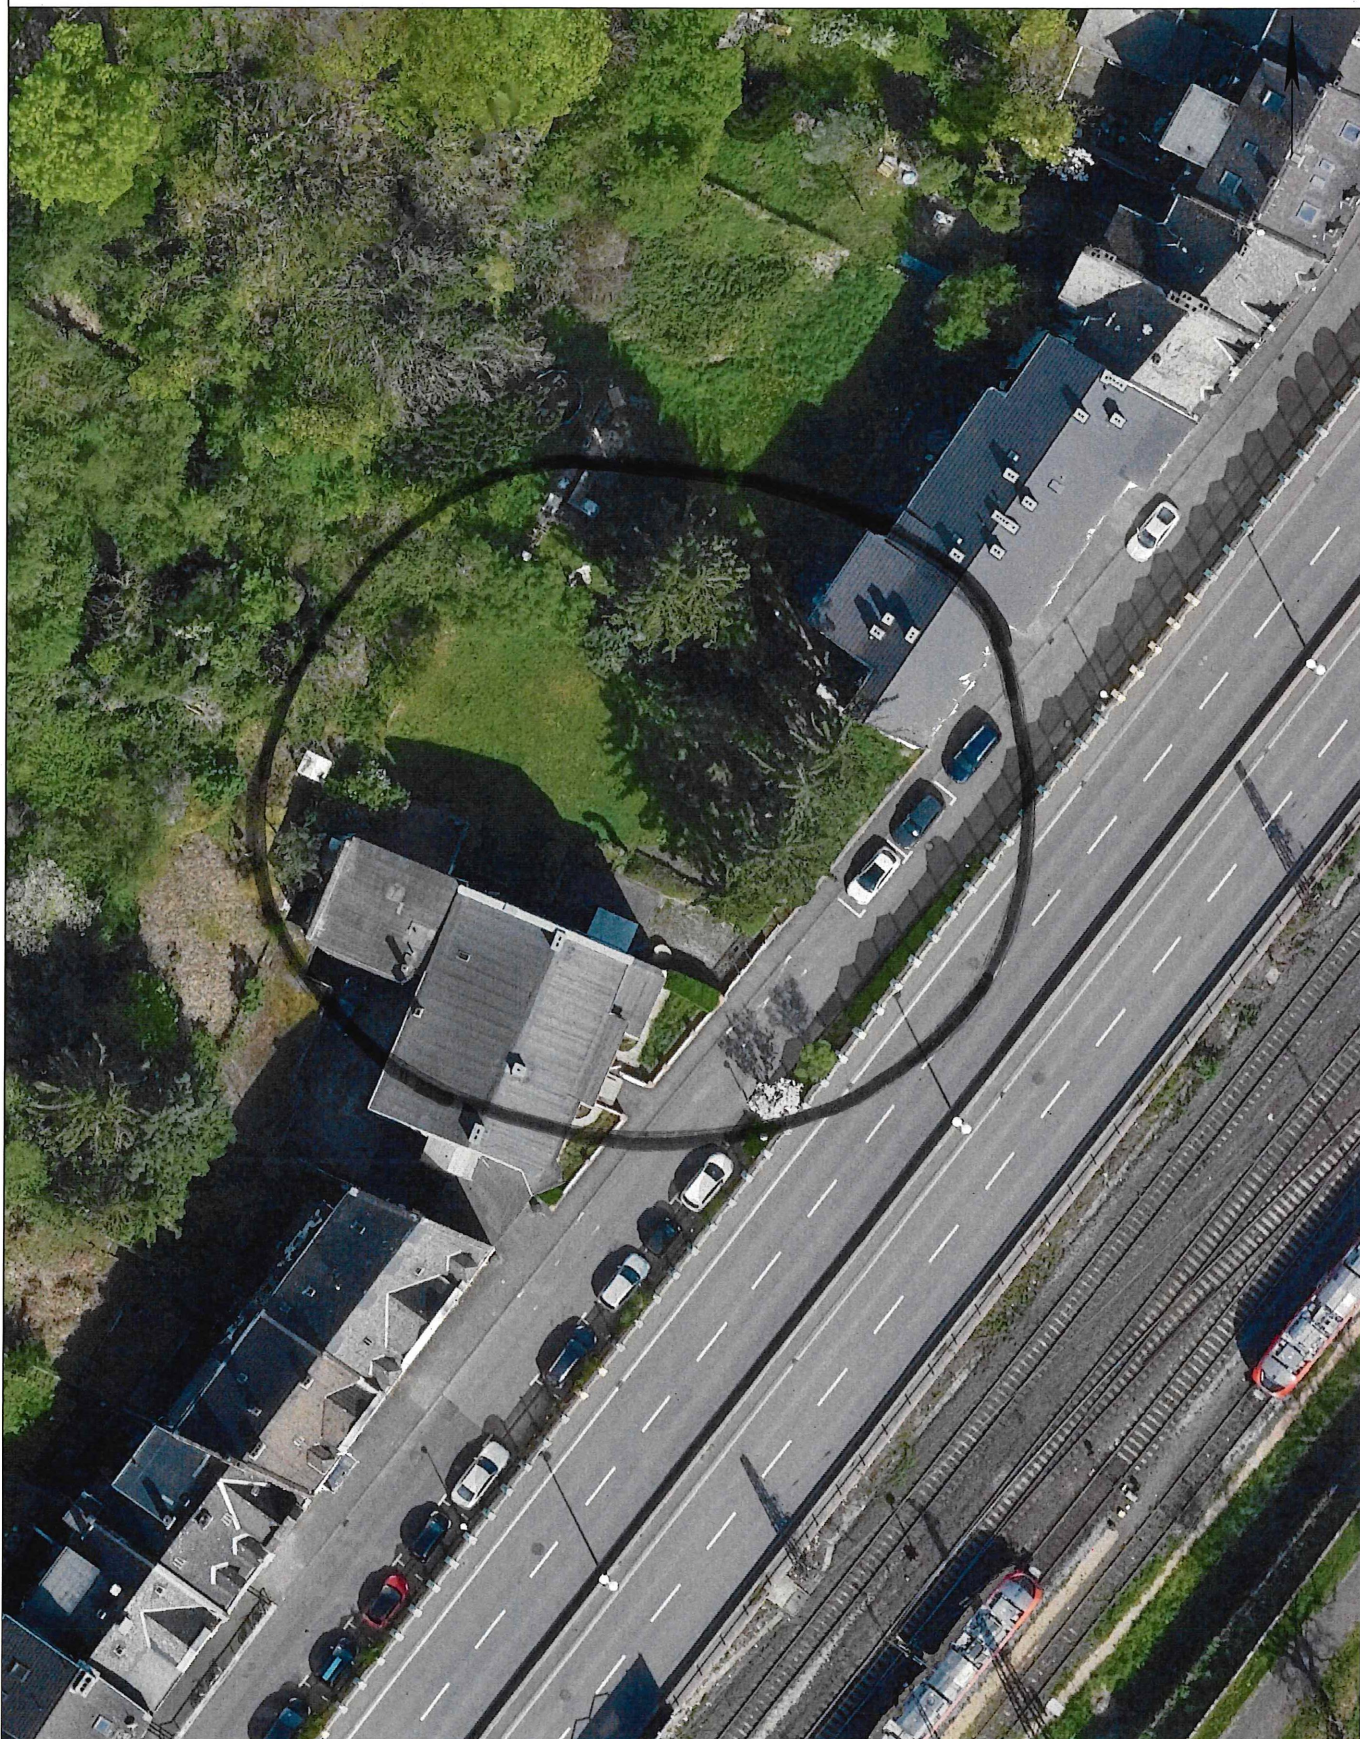

0 5 10 15
Meter

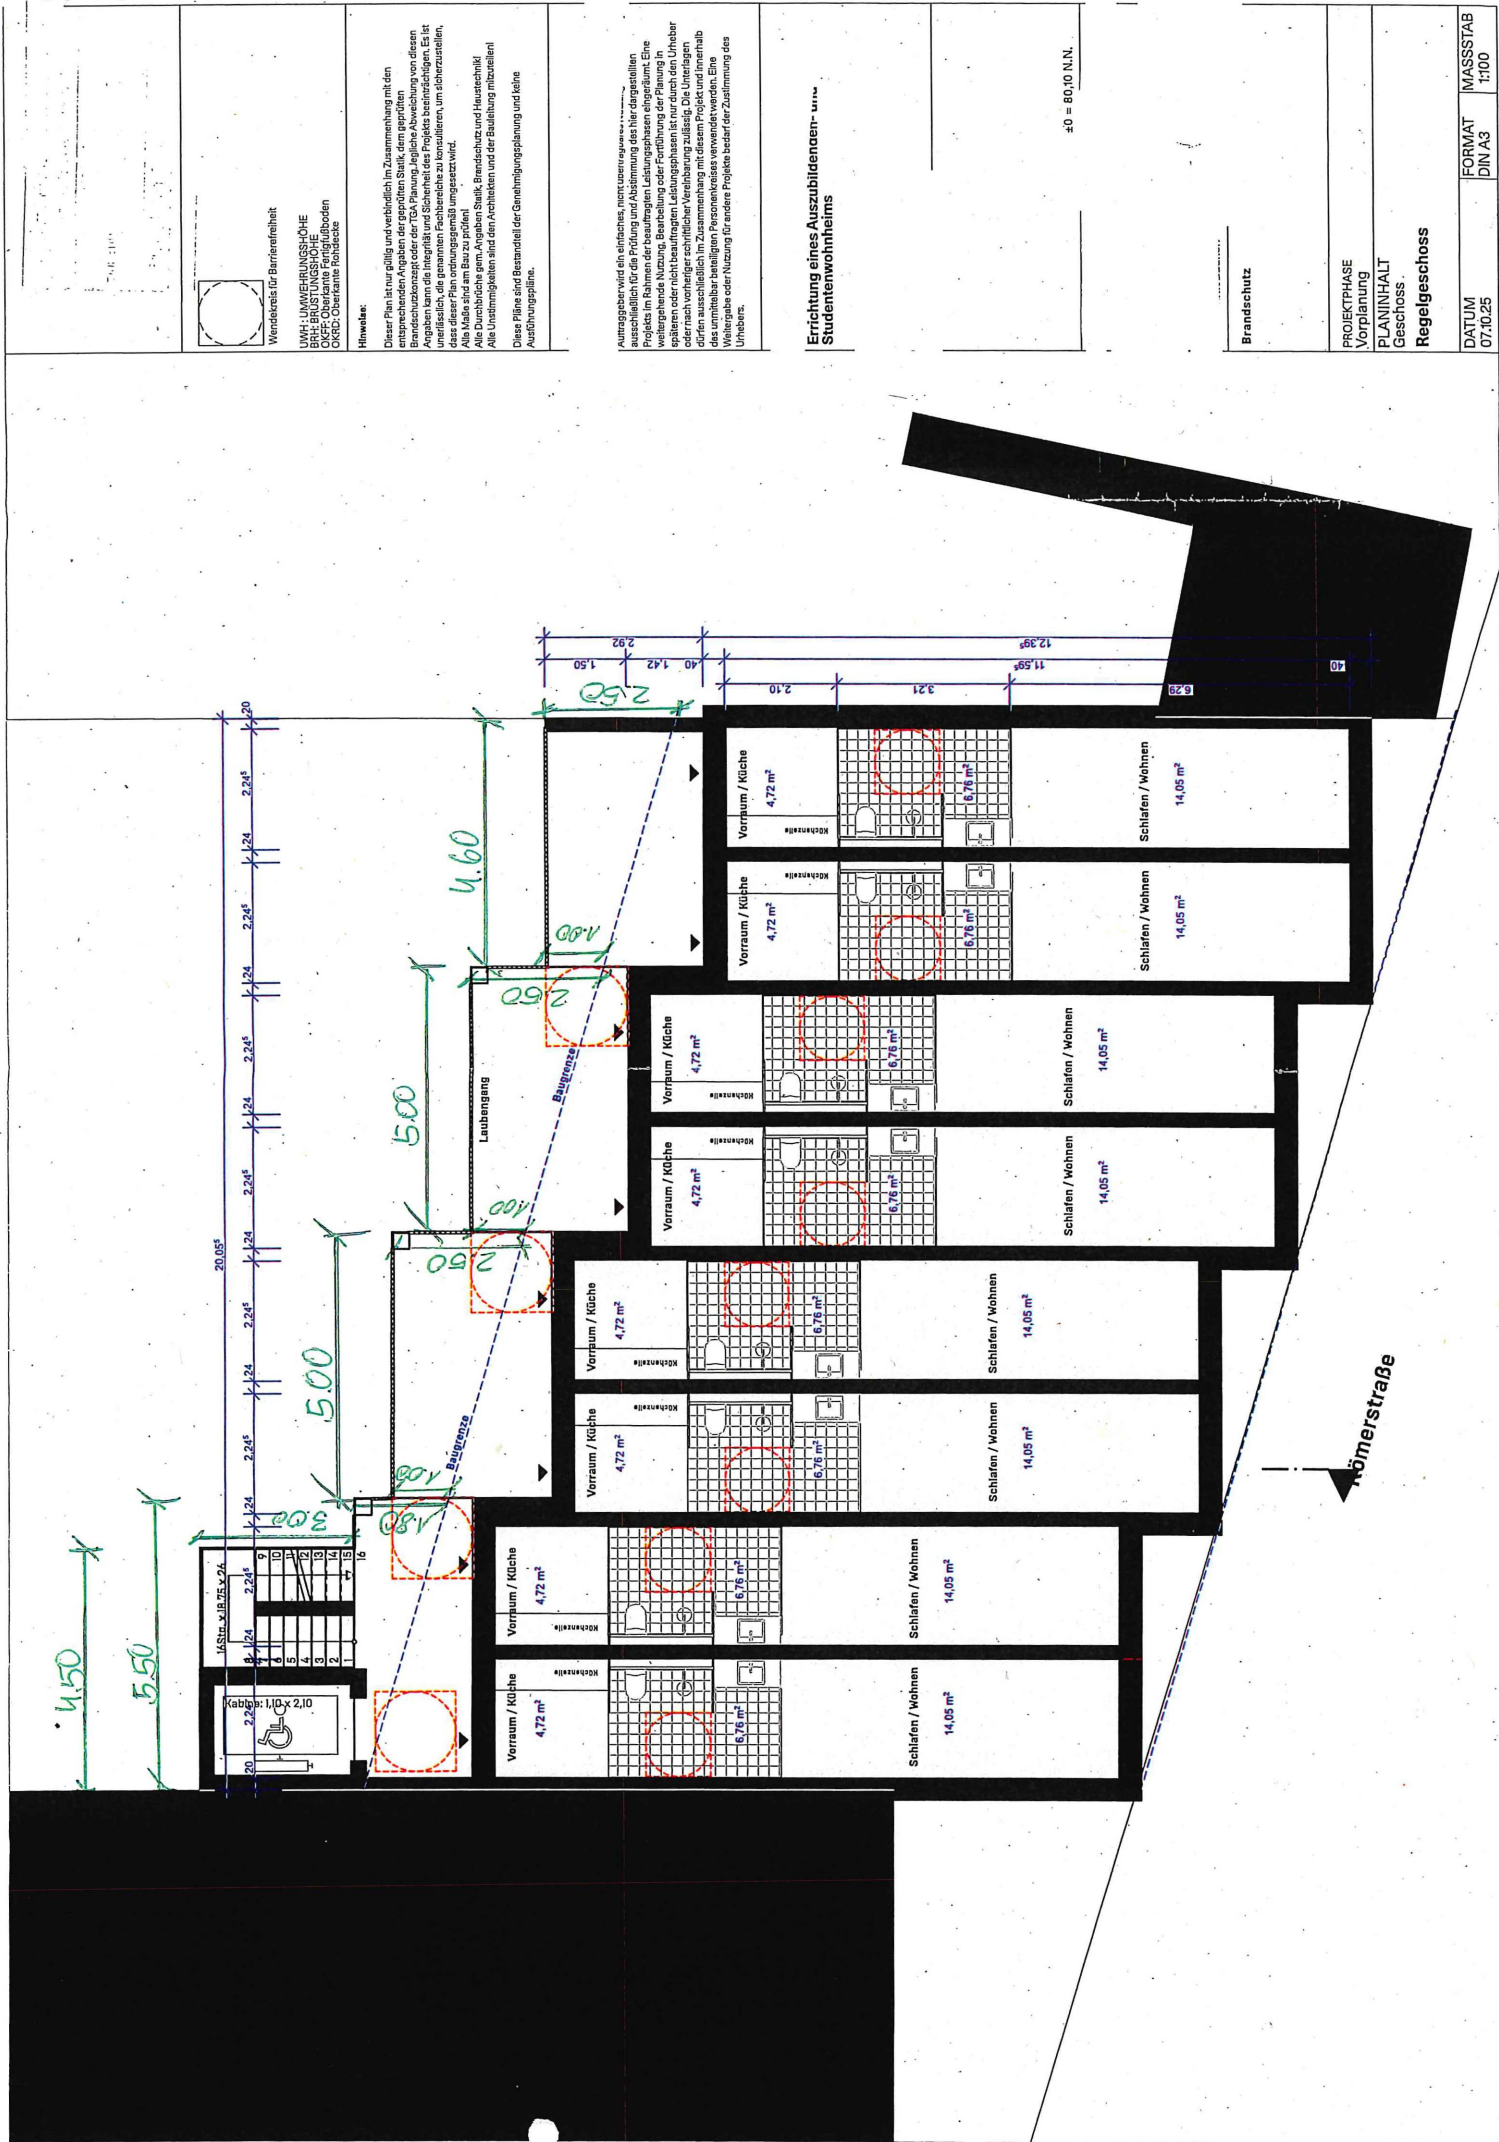

Wendekreis für Barrierefreiheit

Hinweise:

Dieser Plan ist nur gültig und verbindlich im Zusammenhang mit den entsprechenden Angaben der geprüften Skizze, dem geprüften Brandschutzkonzept oder der TGA Planung. Jegliche Abweichung von diesen Angaben kann die Integrität und Sicherheit des Projekts beeinträchtigen. 
Alle Maße sind am Bau zu prüfen.
Alle Durchdringungen sind dem Architekten und der Bauleitung mitzuteilen.
Diese Pläne sind Bestandteil der Genehmigungsplanung und keine Ausführungspläne.

Ausgabe wird ein einfaches, nicht übertragbares Dokument ausschließlich für die Prüfung und Abstimmung des hier dargestellten Projekts im Rahmen der beauftragten Leistungsphase erstellt. Eine spätere Nutzung der Pläne für andere Zwecke ist nur durch den Urheber oder nach vorheriger schriftlicher Genehmigung zulässig. Die Unterlagen dürfen ausschließlich im Zusammenhang mit diesem Projekt und innerhalb des unmittelbaren beteiligten Personenkreises verwendet werden. Eine Weitergabe oder Nutzung für andere Projekte bedarf der Zustimmung des Urhebers.

Errichtung eines Auszubildenden- und Studentenwohnheims

±0 = 80,10 N.N.


Brandschutz

PROJEKTPHASE
Vorplanung
PLANINHALT
Geschoss
Regelgeschoss

DATUM
07.10.25

FORMAT
DIN A3

MASSSTAB
1:100

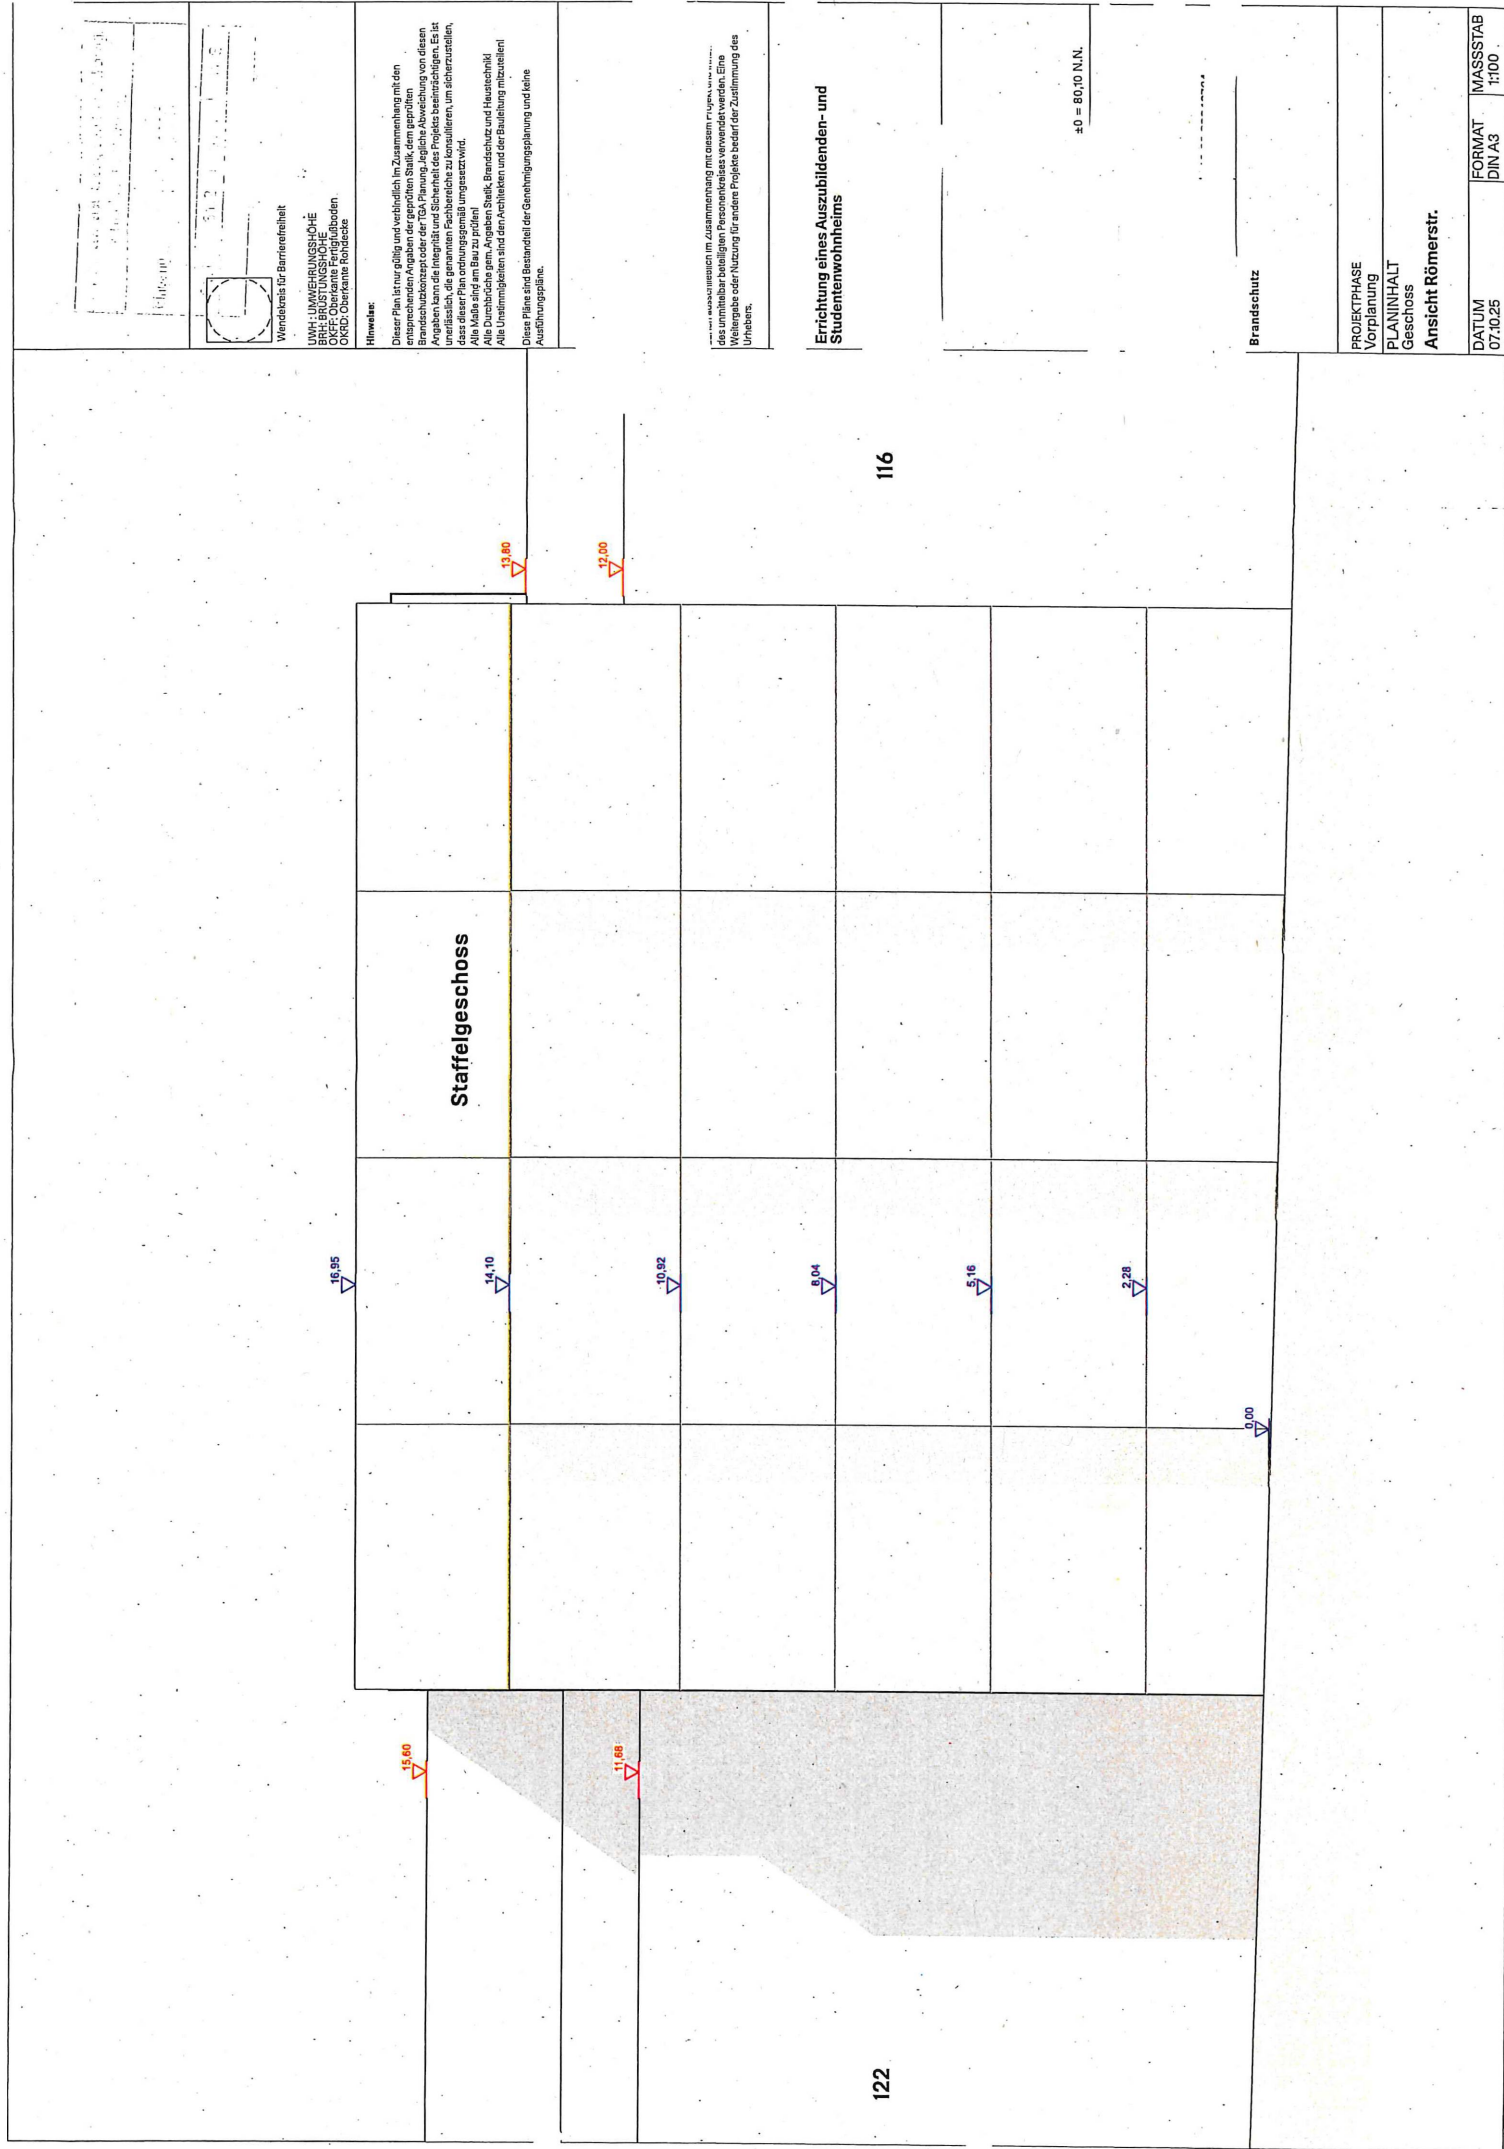

1:100

UWH: UMWERHUNGSHÖHE
BRH: BRÜSTUNGSHÖHE

Hinweise:





Diese Pläne sind Bestandteil der Genehmigungsplanung und keine Ausführungspläne.







Errichtung eines Auszubildenden- und Studentenwohnheims

40 = 80,10 N.N.

Brandschutz

PROJEKTPHASE	Vorplanung
PLANINHALT	Geschoss
Ansicht Römerstr.	
DATUM	07.10.25
FORMAT	DIN A3
MASSSTAB	1:100