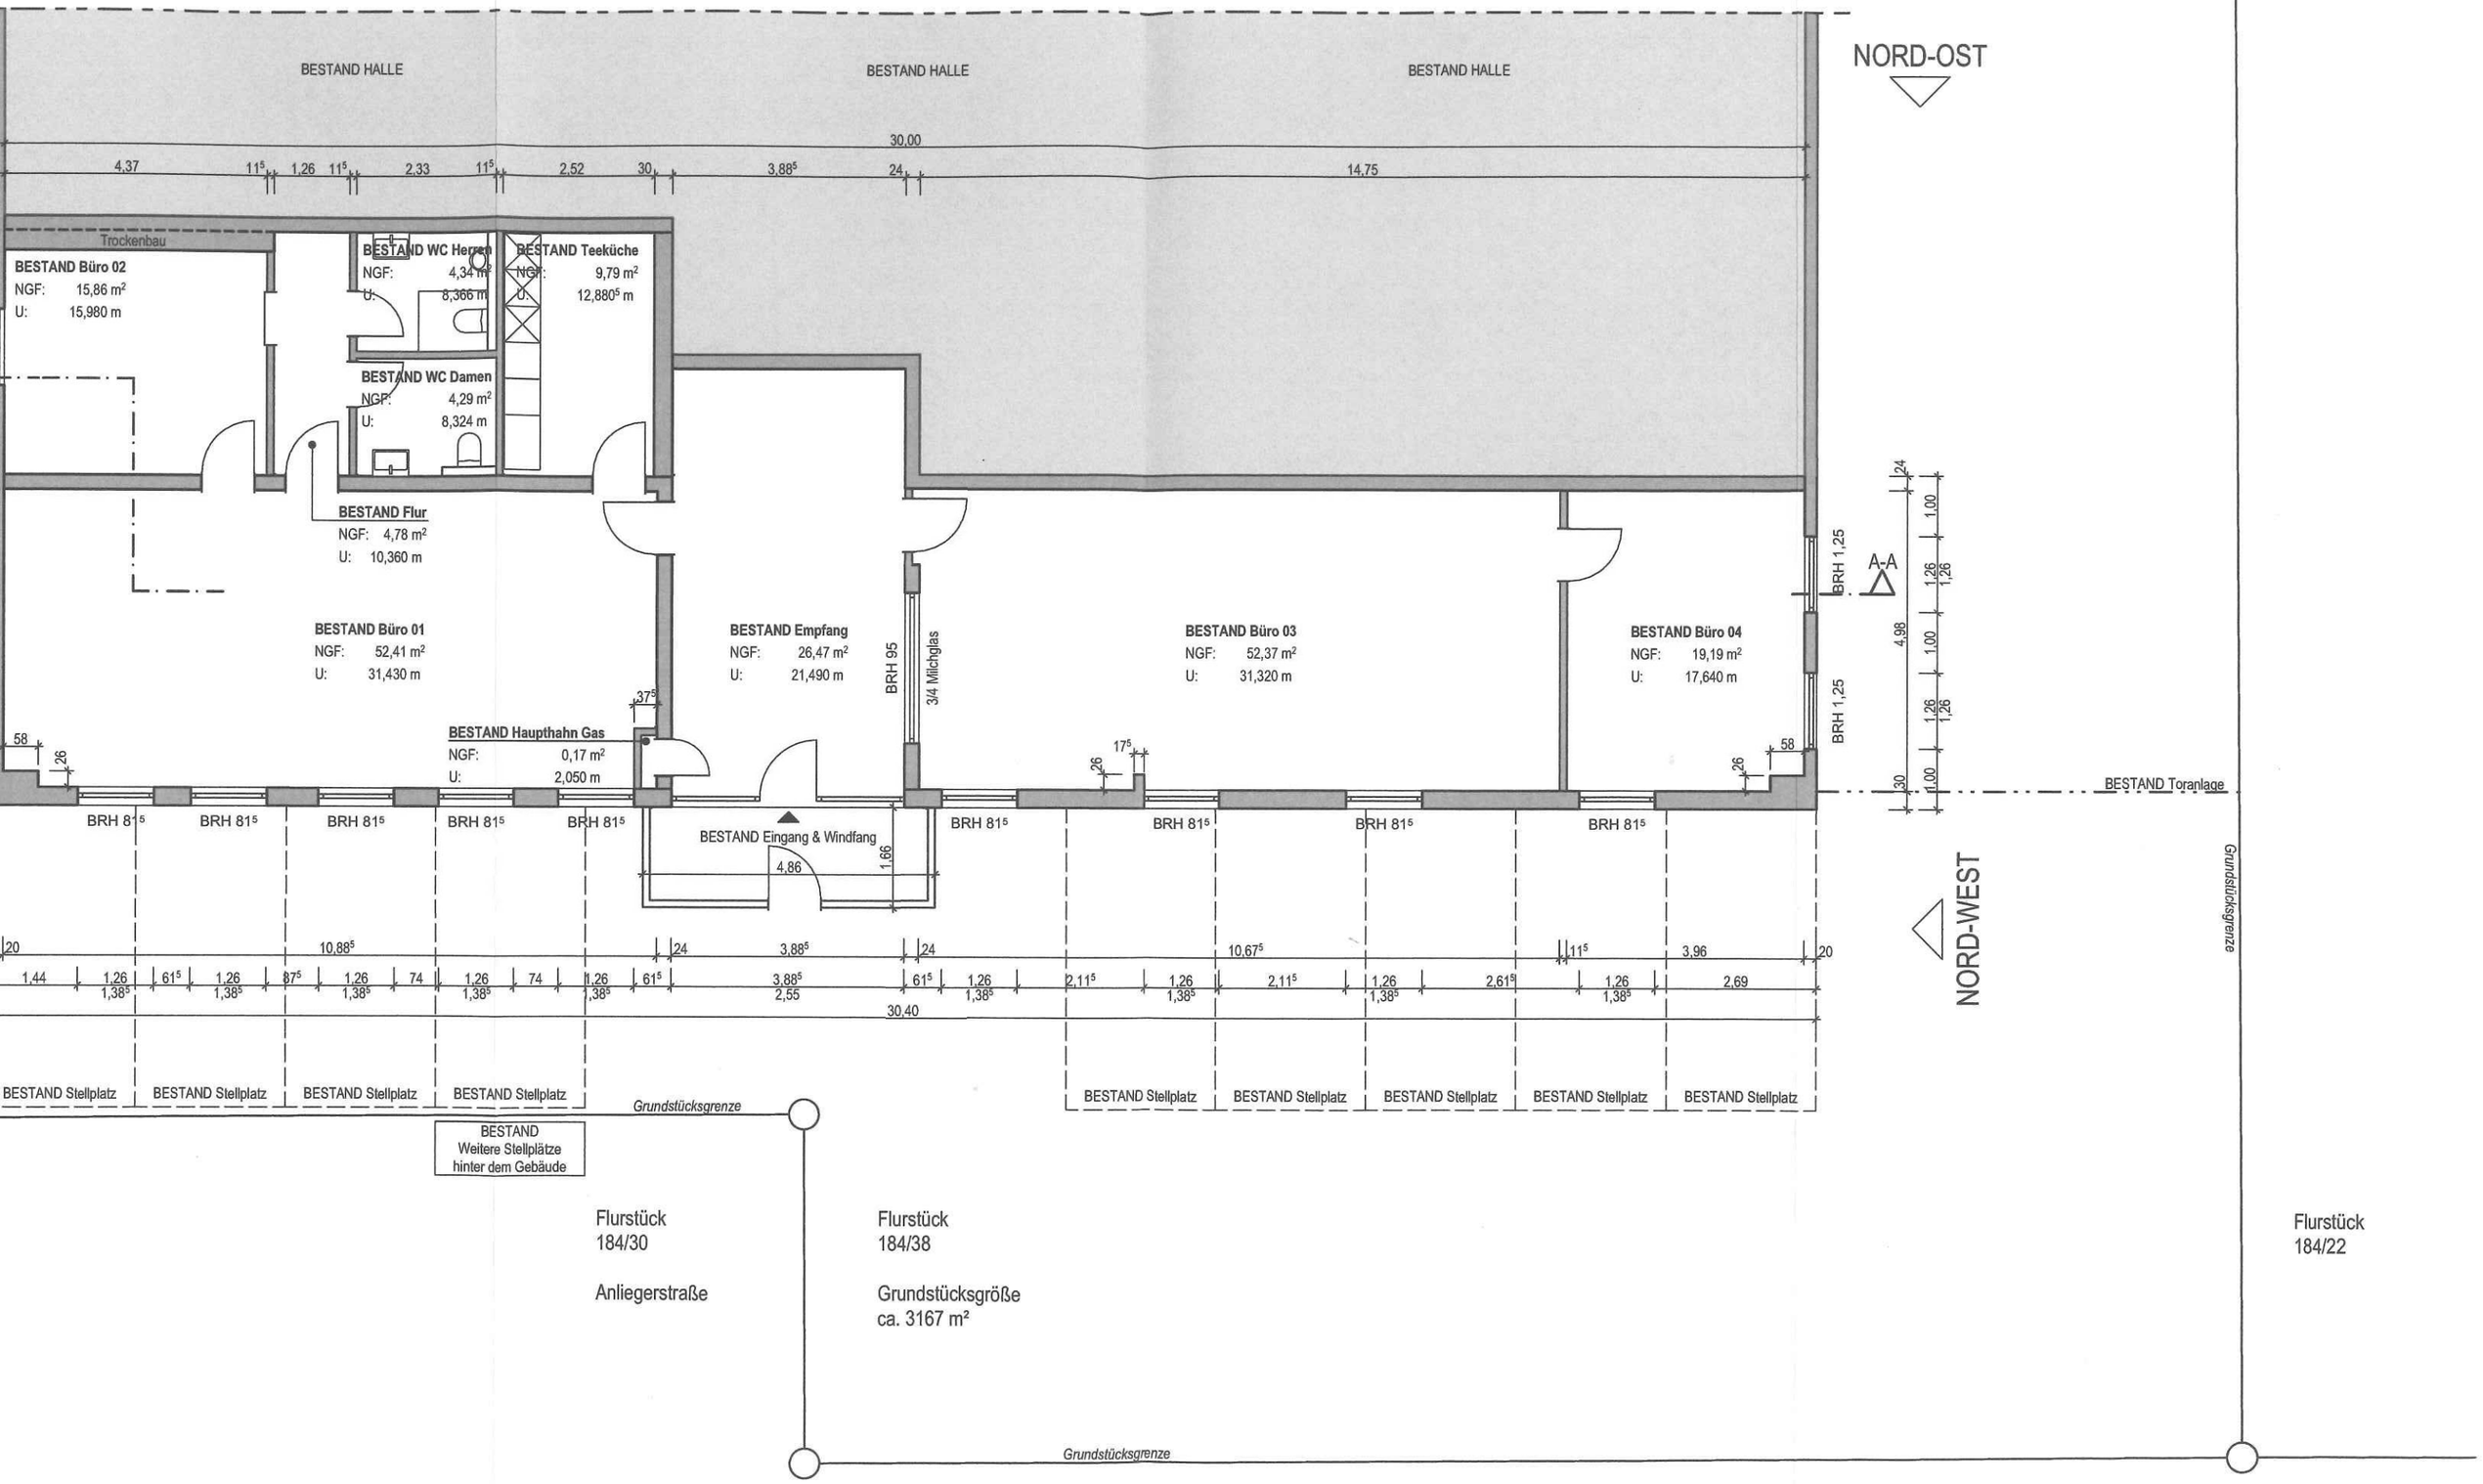
BESTAND HALLE
BESTAND HALLE
BESTAND HALLE
NORD-OST
30,00
4,37
11⁵
1,26
11⁵
2,33
11⁵
2,52
30
3,88⁵
24
14,75
Trockenbau
BESTAND Büro 02
NGF: 15,86 m²
U: 15,980 m
BESTAND WC Herren
NGF: 4,34 m²
U: 8,366 m
BESTAND Teeküche
NGF: 9,79 m²
U: 12,880⁵ m
BESTAND WC Damen
NGF: 4,29 m²
U: 8,324 m
BESTAND Flur
NGF: 4,78 m²
U: 10,360 m
BESTAND Büro 01
NGF: 52,41 m²
U: 31,430 m
BESTAND Empfang
NGF: 26,47 m²
U: 21,490 m
BRH 95
3/4 Milchglas
BESTAND Büro 03
NGF: 52,37 m²
U: 31,320 m
BESTAND Büro 04
NGF: 19,19 m²
U: 17,640 m
BRH 1,25
A-A
BRH 1,25
BESTAND Haupthahn Gas
NGF: 0,17 m²
U: 2,050 m
BESTAND Toranlage
BRH 81⁵
BESTAND Eingang & Windfang
4,86
1,66
NORD-WEST
Grundstücksgrenze
10,88⁵
3,88⁵
10,67⁵
3,96
30,40
BESTAND Stellplatz
BESTAND
Weitere Stellplätze
hinter dem Gebäude
Flurstück
184/30
Anliegerstraße
Flurstück
184/38
Grundstücksgröße
ca. 3167 m²
Flurstück
184/22