


SÜD-OST

NORD-OST

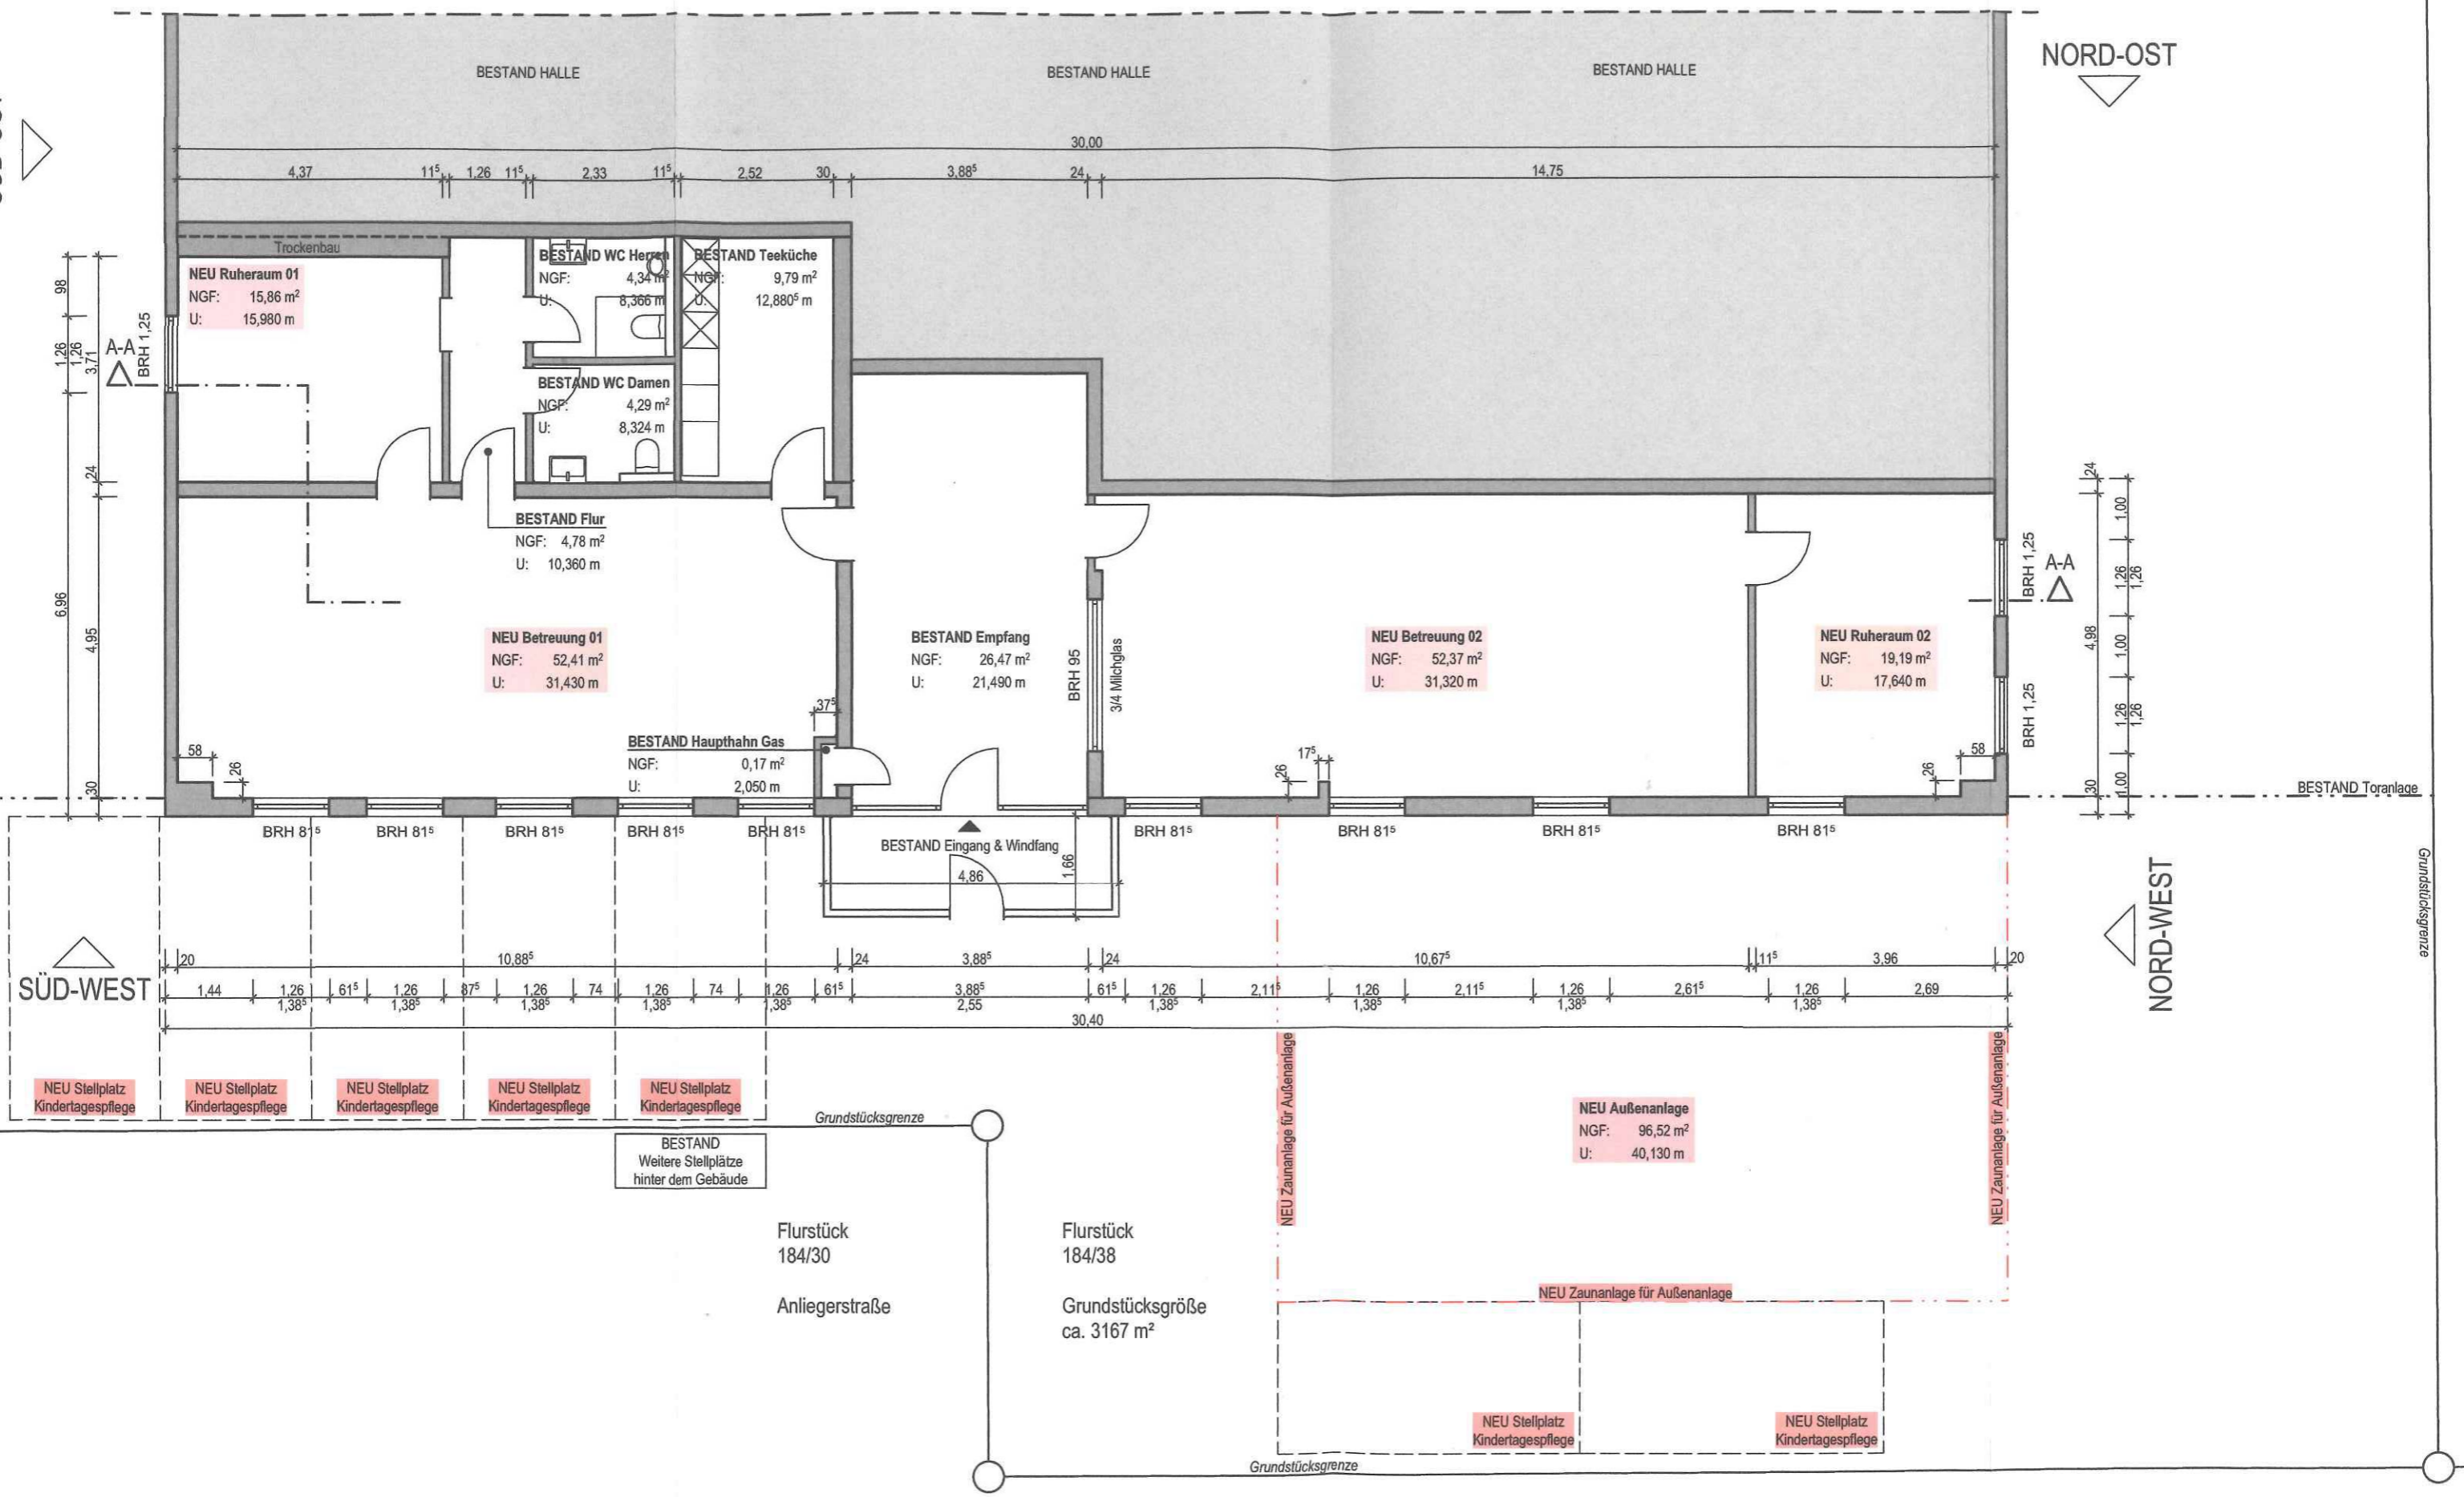

SÜD-WEST

NORD-WEST

Grundstücksgrenze