Lageplan Kanalsanierung

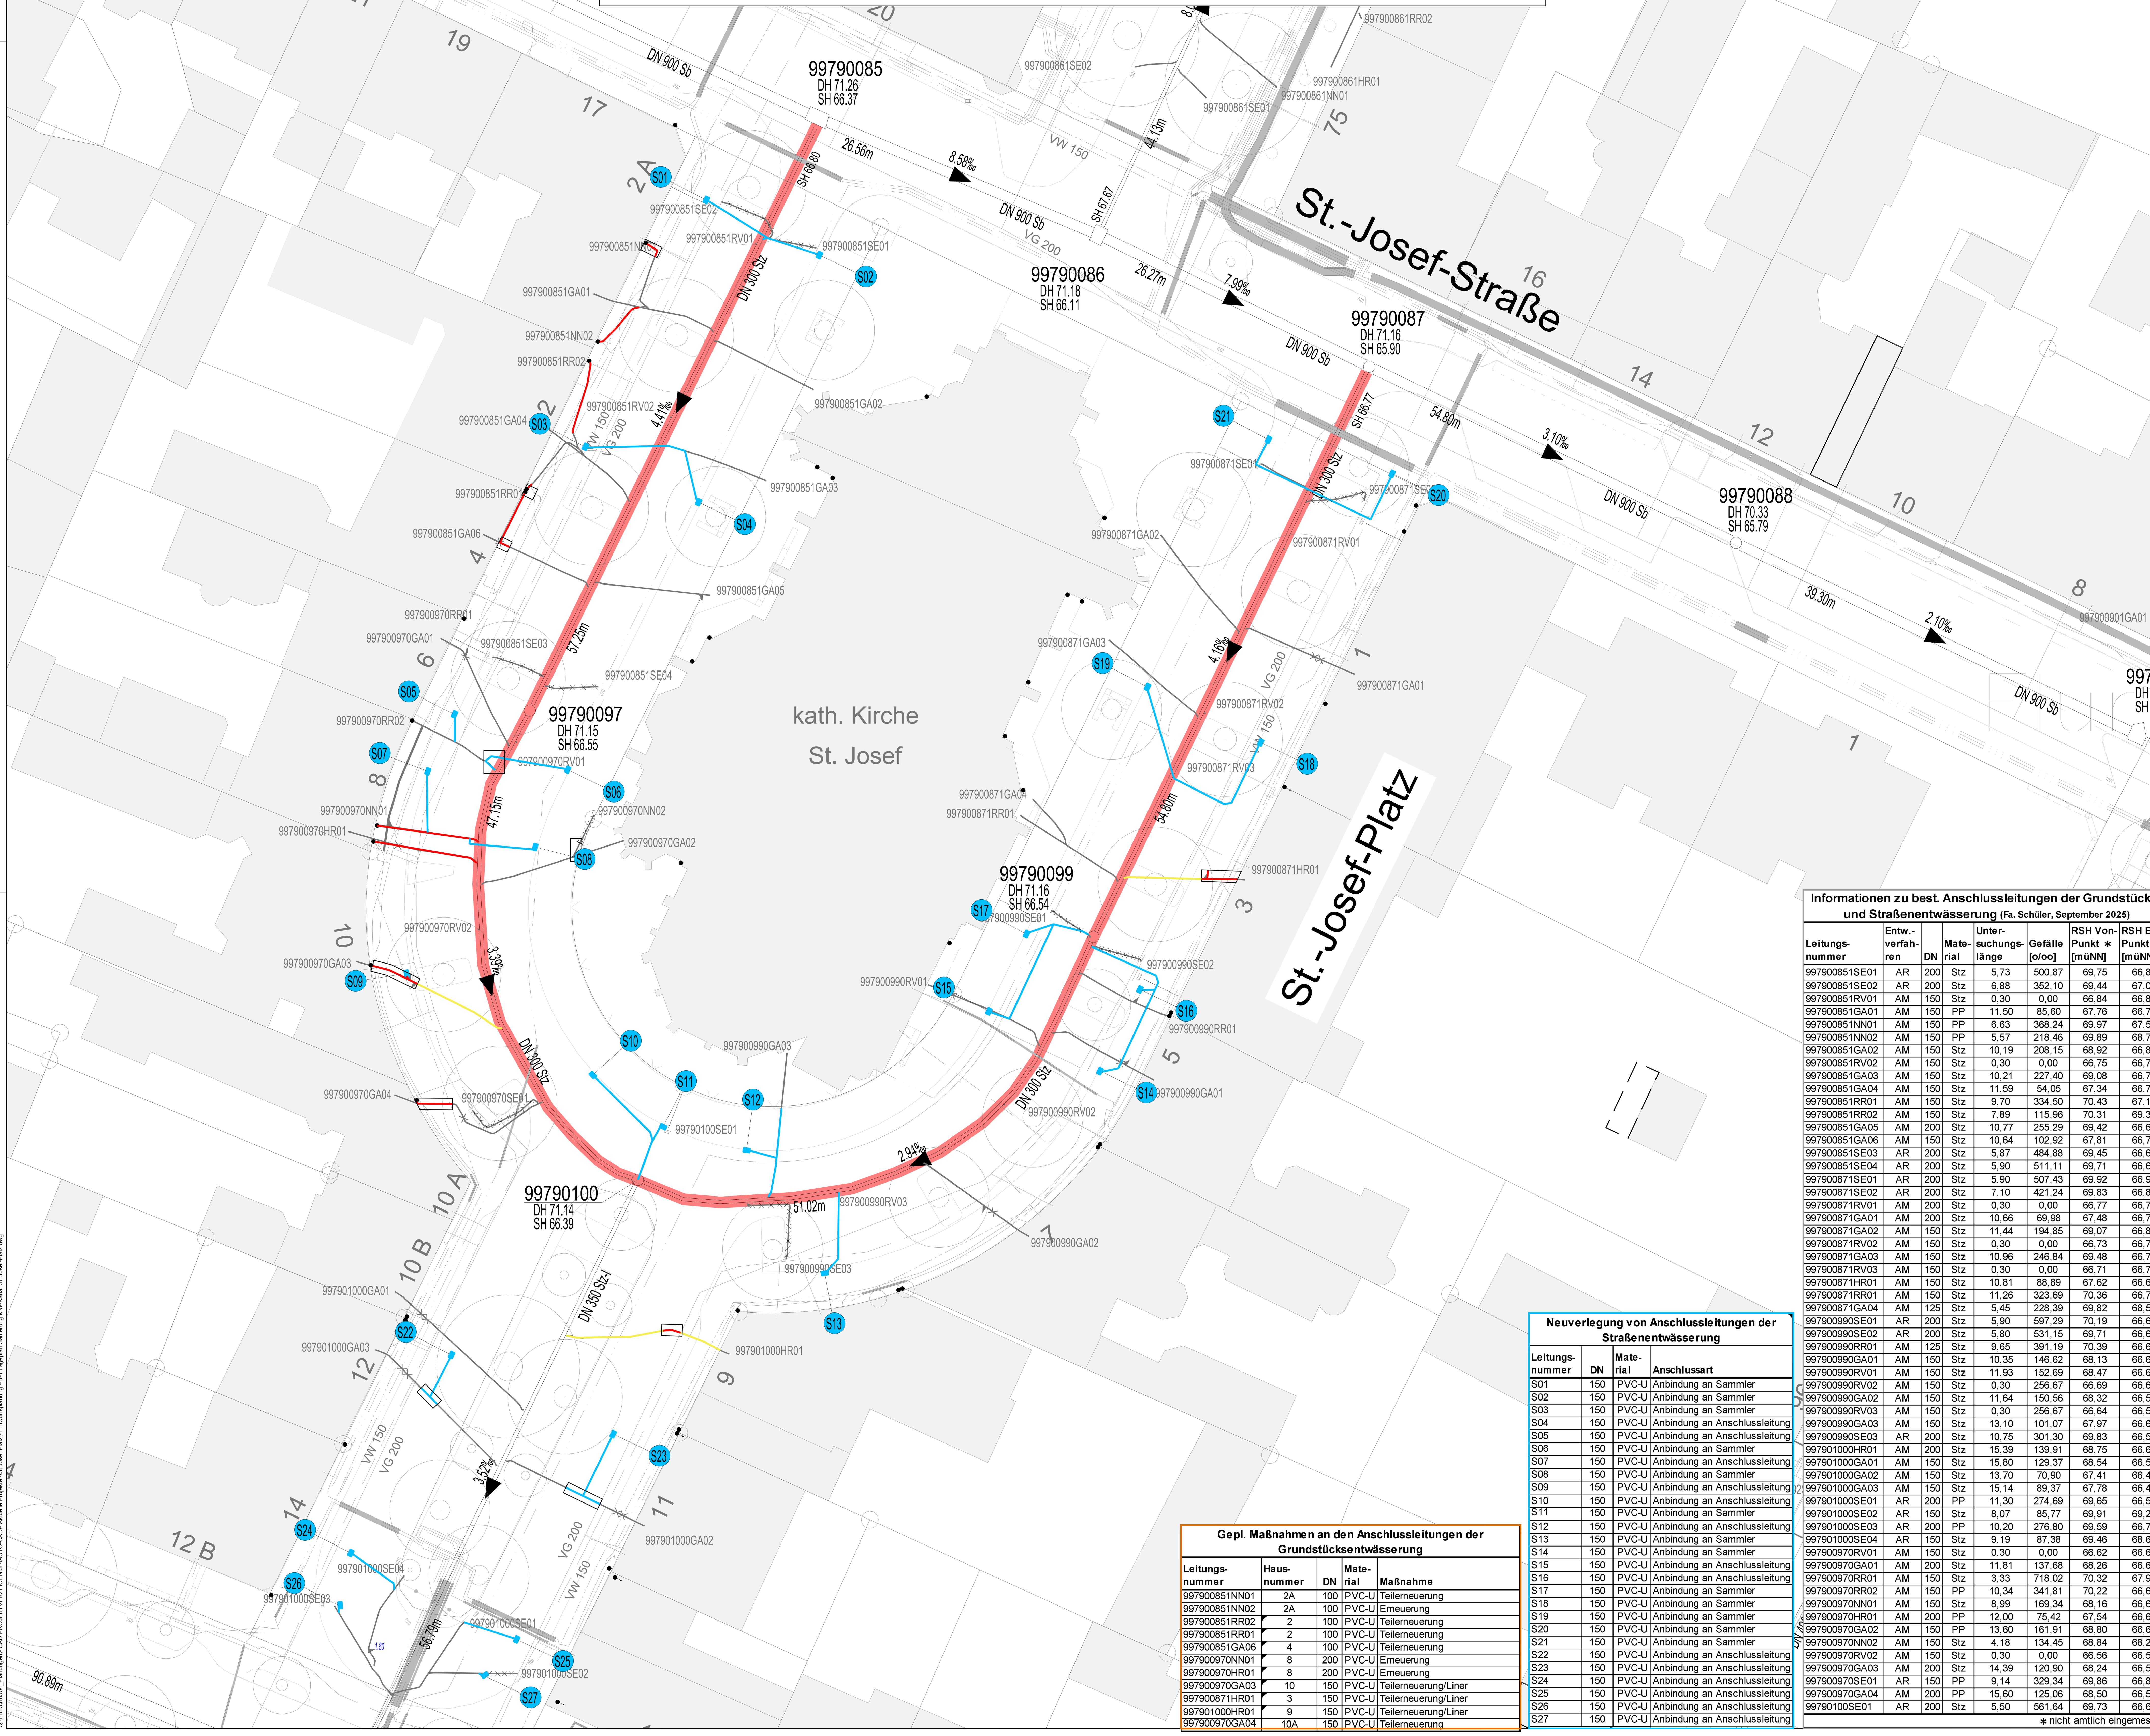

Q:\EB85\K8504_Planungen\- CAD PROJEKTVERZEICHNIS -\AUTO-CAD\- Aktuelle Projekte -\St Josef Platz\- Entwurfsplanung -\B-4 Lageplan Sanierung MW-Kanal St. Josef-Platz.dwg

ALLGEMEINES:

1. Die eingezeichneten vorhandenen Versorgungsleitungen sind nach Bestandsplänen der Versorgungsträger dargestellt. Die genaue Lage der Versorgungseinrichtungen muss im Rahmen der Bauausführung festgestellt werden.
2. Die Baumaßnahmen tangierenden Versorgungsanlagen sind in Absprache mit dem Versorgungsunternehmer freizulegen, zu sichern und umzulegen.
3. Bauzeitliche Wasserhaltungsmaßnahmen sind in Abstimmung der Ausführungsabschnitte vor Bauausführung festzulegen.
4. Hausanschlüsse müssen örtlich festgestellt, gesichert und an den Kanal umgebunden werden
5. Die endgültigen Deckelhöhen sind an die Straßenhöhen anzupassen.
6. Kanalbestand wird gem. Angaben der örtlichen Bauleitung vor Ort abgebrochen oder verdämmt.
7. Die Rohre sind genauestens nach Richtung und Höhenlage innerhalb der durch die Planung vorgegeben Sollwerte zu verlegen.

Hinweis: die Anbindung von Anschlusslussleitungen an den Hauptkanal dürfen nur über vorh. Stutzen/Abzweige erfolgen

Informationen zu best. Anschlussleitungen der Grundstücks- und Straßenentwässerung (Fa. Schüler, September 2025)

Leitungs-nummer	Entw.-verfah-ren	DN	Mate-rial	Unter-suchungs-länge	Gefälle [o/oo]	RSH Von-Punkt * [müNN]	RSH Bis-Punkt * [müNN]
997900851SE01	AR	200	Stz	5,73	500,87	69,75	66,88
997900851SE02	AR	200	Stz	6,88	352,10	69,44	67,01
997900851RV01	AM	150	Stz	0,30	0,00	66,84	66,84
997900851GA01	AM	150	PP	11,50	85,60	67,76	66,79
997900851NN01	AM	150	PP	6,63	368,24	69,97	67,54
997900851NN02	AM	150	PP	5,57	218,46	69,89	68,70
997900851GA02	AM	150	Stz	10,19	208,15	68,92	66,80
997900851RV02	AM	150	Stz	0,30	0,00	66,75	66,75
997900851GA03	AM	150	Stz	10,21	227,40	69,08	66,75
997900851GA04	AM	150	Stz	11,59	54,05	67,34	66,71
997900851RR01	AM	150	Stz	9,70	334,50	70,43	67,18
997900851RR02	AM	150	Stz	7,89	115,96	70,31	69,36
997900851GA05	AM	200	Stz	10,77	255,29	69,42	66,66
997900851GA06	AM	150	Stz	10,64	102,92	67,81	66,72
997900851SE03	AR	200	Stz	5,87	484,88	69,45	66,62
997900851SE04	AR	200	Stz	5,90	511,11	69,71	66,67
997900871SE01	AR	200	Stz	5,90	507,43	69,92	66,91
997900871SE02	AR	200	Stz	7,10	421,24	69,83	66,84
997900871RV01	AM	200	Stz	0,30	0,00	66,77	66,77
997900871GA01	AM	200	Stz	10,66	69,98	67,48	66,74
997900871GA02	AM	150	Stz	11,44	194,85	69,07	66,84
997900871RV02	AM	150	Stz	0,30	0,00	66,73	66,73
997900871GA03	AM	150	Stz	10,96	246,84	69,48	66,78
997900871RV03	AM	150	Stz	0,30	0,00	66,71	66,71
997900871HR01	AM	150	Stz	10,81	88,89	67,62	66,66
997900871RR01	AM	150	Stz	11,26	323,69	70,36	66,71
997900871GA04	AM	125	Stz	5,45	228,39	69,82	68,58
997900990SE01	AR	200	Stz	5,90	597,29	70,19	66,67
997900990SE02	AR	200	Stz	5,80	531,15	69,71	66,63
997900990RR01	AM	125	Stz	9,65	391,19	70,39	66,62
997900990GA01	AM	150	Stz	10,35	146,62	68,13	66,61
997900990RV01	AM	150	Stz	11,93	152,69	68,47	66,65
997900990RV02	AM	150	Stz	0,30	256,67	66,69	66,61
997900990GA02	AM	150	Stz	11,64	150,56	68,32	66,57
997900990RV03	AM	150	Stz	0,30	256,67	66,64	66,56
997900990GA03	AM	150	Stz	13,10	101,07	67,97	66,64
997900990SE03	AR	200	Stz	10,75	301,30	69,83	66,58
997901000HR01	AM	200	Stz	15,39	139,91	68,75	66,60
997901000GA01	AM	150	Stz	15,80	129,37	68,54	66,50
997901000GA02	AM	150	Stz	13,70	70,90	67,41	66,44
997901000GA03	AM	150	Stz	15,14	89,37	67,78	66,43
997901000SE01	AR	200	PP	11,30	274,69	69,65	66,55
997901000SE02	AR	150	Stz	8,07	85,77	69,91	69,21
997901000SE03	AR	200	PP	10,20	276,80	69,59	66,75
997901000SE04	AR	150	Stz	9,19	87,38	69,46	68,65
997900970RV01	AM	150	Stz	0,30	0,00	66,62	66,62
997900970GA01	AM	200	Stz	11,81	137,68	68,26	66,63
997900970RR01	AM	150	Stz	3,33	718,02	70,32	67,93
997900970RR02	AM	150	PP	10,34	341,81	70,22	66,67
997900970NN01	AM	150	Stz	8,99	169,34	68,16	66,60
997900970HR01	AM	200	PP	12,00	75,42	67,54	66,63
997900970GA02	AM	150	PP	13,60	161,91	68,80	66,60
997900970NN02	AM	150	Stz	4,18	134,45	68,84	68,28
997900970RV02	AM	150	Stz	0,30	0,00	66,56	66,56
997900970GA03	AM	200	Stz	14,39	120,90	68,24	66,50
997900970SE01	AR	150	PP	9,14	329,34	69,86	66,87
997900970GA04	AM	200	PP	15,60	125,06	68,50	66,55
99790100SE01	AR	200	Stz	5,50	561,64	69,73	66,64

* nicht amtlich eingemessen

Neuverlegung von Anschlussleitungen der Straßenentwässerung

Leitungs-nummer	DN	Mate-rial	Anschlussart
S01	150	PVC-U	Anbindung an Sammler
S02	150	PVC-U	Anbindung an Sammler
S03	150	PVC-U	Anbindung an Sammler
S04	150	PVC-U	Anbindung an Anschlussleitung
S05	150	PVC-U	Anbindung an Anschlussleitung
S06	150	PVC-U	Anbindung an Sammler
S07	150	PVC-U	Anbindung an Anschlussleitung
S08	150	PVC-U	Anbindung an Sammler
S09	150	PVC-U	Anbindung an Anschlussleitung
S10	150	PVC-U	Anbindung an Anschlussleitung
S11	150	PVC-U	Anbindung an Sammler
S12	150	PVC-U	Anbindung an Anschlussleitung
S13	150	PVC-U	Anbindung an Sammler
S14	150	PVC-U	Anbindung an Sammler
S15	150	PVC-U	Anbindung an Anschlussleitung
S16	150	PVC-U	Anbindung an Anschlussleitung
S17	150	PVC-U	Anbindung an Sammler
S18	150	PVC-U	Anbindung an Sammler
S19	150	PVC-U	Anbindung an Sammler
S20	150	PVC-U	Anbindung an Sammler
S21	150	PVC-U	Anbindung an Sammler
S22	150	PVC-U	Anbindung an Anschlussleitung
S23	150	PVC-U	Anbindung an Anschlussleitung
S24	150	PVC-U	Anbindung an Anschlussleitung
S25	150	PVC-U	Anbindung an Anschlussleitung
S26	150	PVC-U	Anbindung an Anschlussleitung
S27	150	PVC-U	Anbindung an Anschlussleitung

Gepl. Maßnahmen an den Anschlussleitungen der Grundstücksentwässerung

Leitungs-nummer	Haus-nummer	DN	Mate-rial	Maßnahme
997900851NN01	2A	100	PVC-U	Teilerneuerung
997900851NN02	2A	100	PVC-U	Erneuerung
997900851RR02	2	100	PVC-U	Teilerneuerung
997900851RR01	2	100	PVC-U	Teilerneuerung
997900851GA06	4	100	PVC-U	Teilerneuerung
997900970NN01	8	200	PVC-U	Erneuerung
997900970HR01	8	200	PVC-U	Erneuerung
997900970GA03	10	150	PVC-U	Teilerneuerung/Liner
997900871HR01	3	150	PVC-U	Teilerneuerung/Liner
997901000HR01	9	150	PVC-U	Teilerneuerung/Liner
997900970GA04	10A	150	PVC-U	Teilerneuerung

LEGENDE

- Innensanierungsmaßnahmen durch Linereinzug nach Straßenausbau
- best. Mischwasserkanal (bleibt bestehen)
- Sinkkästen Straßenentwässerung Planung Fischer, Februar 2026
- Erneuerung Anschlussleitungen Grundstücksentwässerung (im Zuge des Straßenausbau)
- Sanierung Anschlussleitungen Grundstücksentwässerung (Liner) (im Zuge des Straßenausbau)
- Neuverlegung Anschlussleitungen Straßenoberflächenentwässerung
- Gas
- Wasser (Versorgungsleitungen Stand Dezember 2025)
- Strom
- Telekom
- 007702360GA08 best. Anschlussleitung
- Regenfallrohr

- ENTWURFSPLANUNG -

	AM	TOP	UNTERSCHRIFT
WERKAUSSCHUSS STADTENTWÄSSERUNG			

Stadtentwässerung

Eigenbetrieb der Stadt Koblenz

EIGENBETRIEB DER STADT KOBLENZ

PROJEKT: Kanalsanierung St.-Josef-Platz Koblenz-Süd	**Wi. Pl. Nr:** 0085079		
	Zeichnungs Nr: B-4/0085079		
	Maßstab: 1 : 250		
PLANBEZEICHNUNG: LAGEPLAN KANALSANIERUNG	**Interne Sichtvermerke**	**Datum**	**Name**
	Abt. B:		
	Abt. GE:		
	KSM:		
Koblenz	**Abt. P:**	**Datum**	**Name**
	bearb.:		
	gez.:	Feb. 2026	Grings
Beigeordneter / **Werkleiter**	**gepr.:**		