



Zeichenerklärung

-  Deckensanierung
-  Asphalt Vollausbau
-  Pflaster Vollausbau
-  Rinne
-  Baum Bestand
-  Grünflächenerweiterung

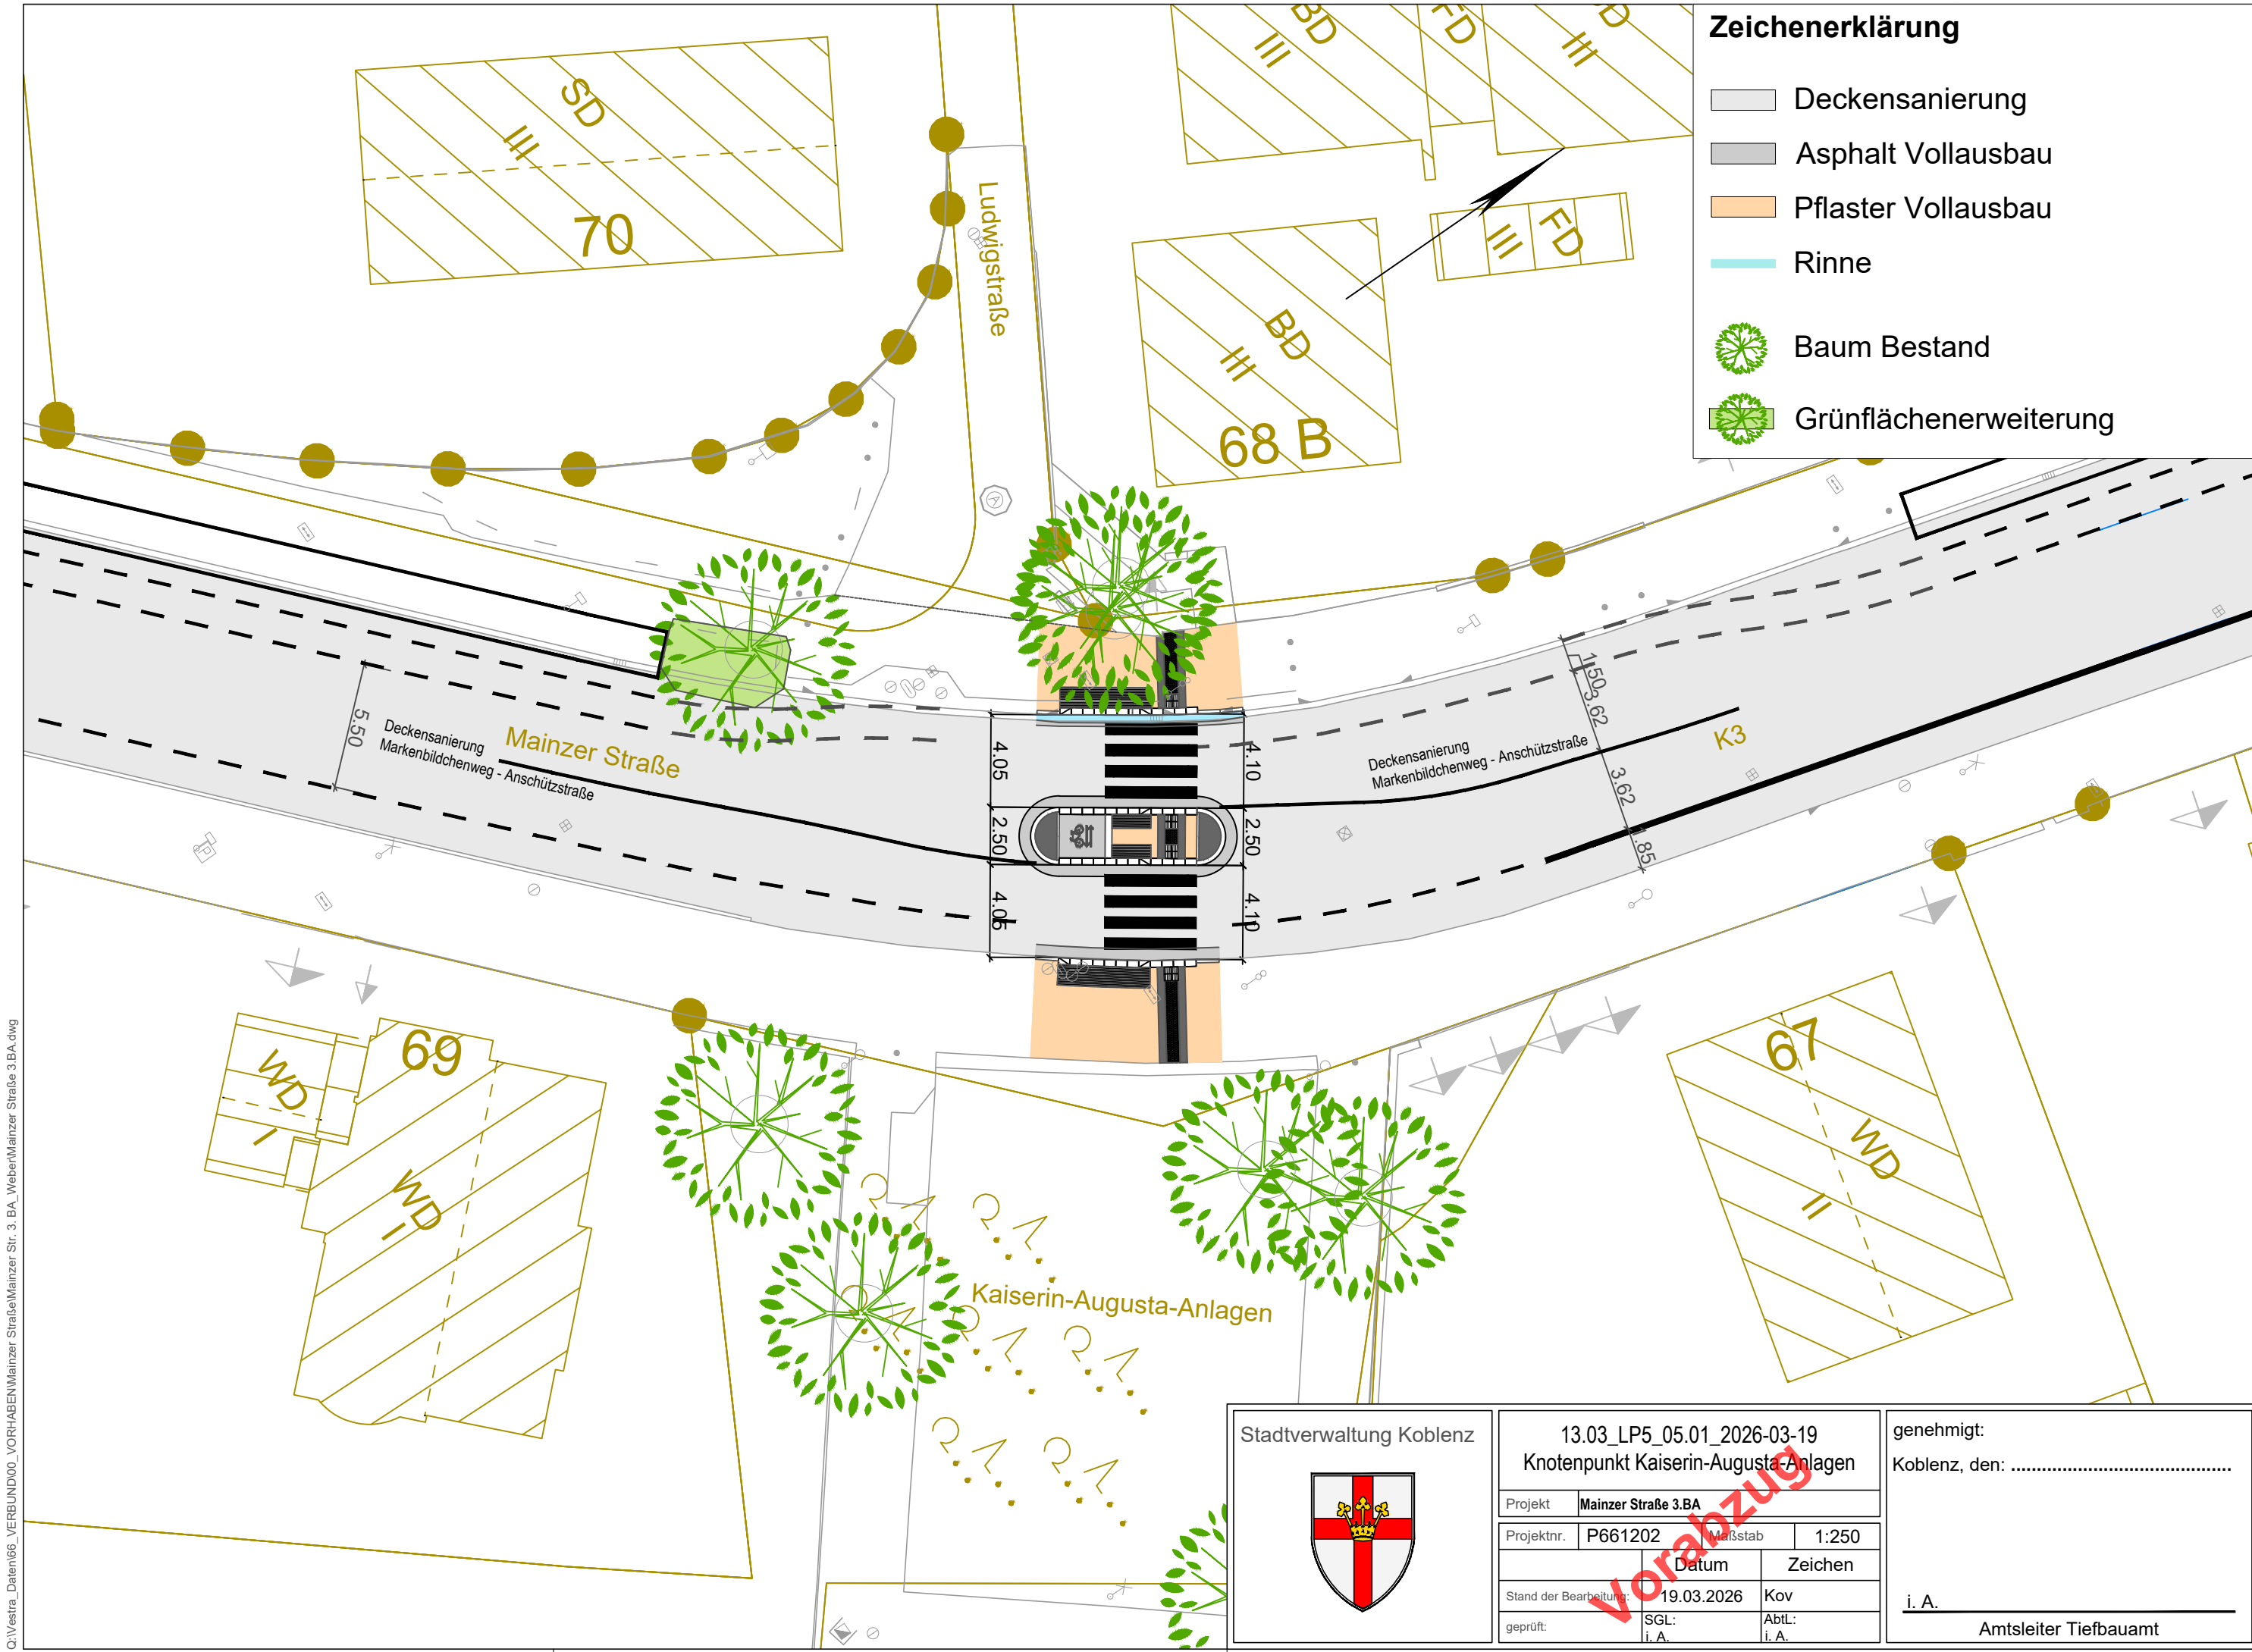

Q:\Vestra_Daten\66_VORBUND\00_VORHABEN\Mainzer Straße\Mainzer Straße 3.BA.dwg

Stadtverwaltung Koblenz



13.03_LP5_05.01_2026-03-19	
Knotenpunkt Kaiserin-Augusta-Anlagen	
Projekt	Mainzer Straße 3.BA
Projektnr.	P661202
Maßstab	1:250
Datum	19.03.2026
Stand der Bearbeitung	Kov
geprüft:	SGL: i. A.
	Abtl.: i. A.

genehmigt:
Koblenz, den:

i. A. _____
Amtsleiter Tiefbauamt

VORABZUG