


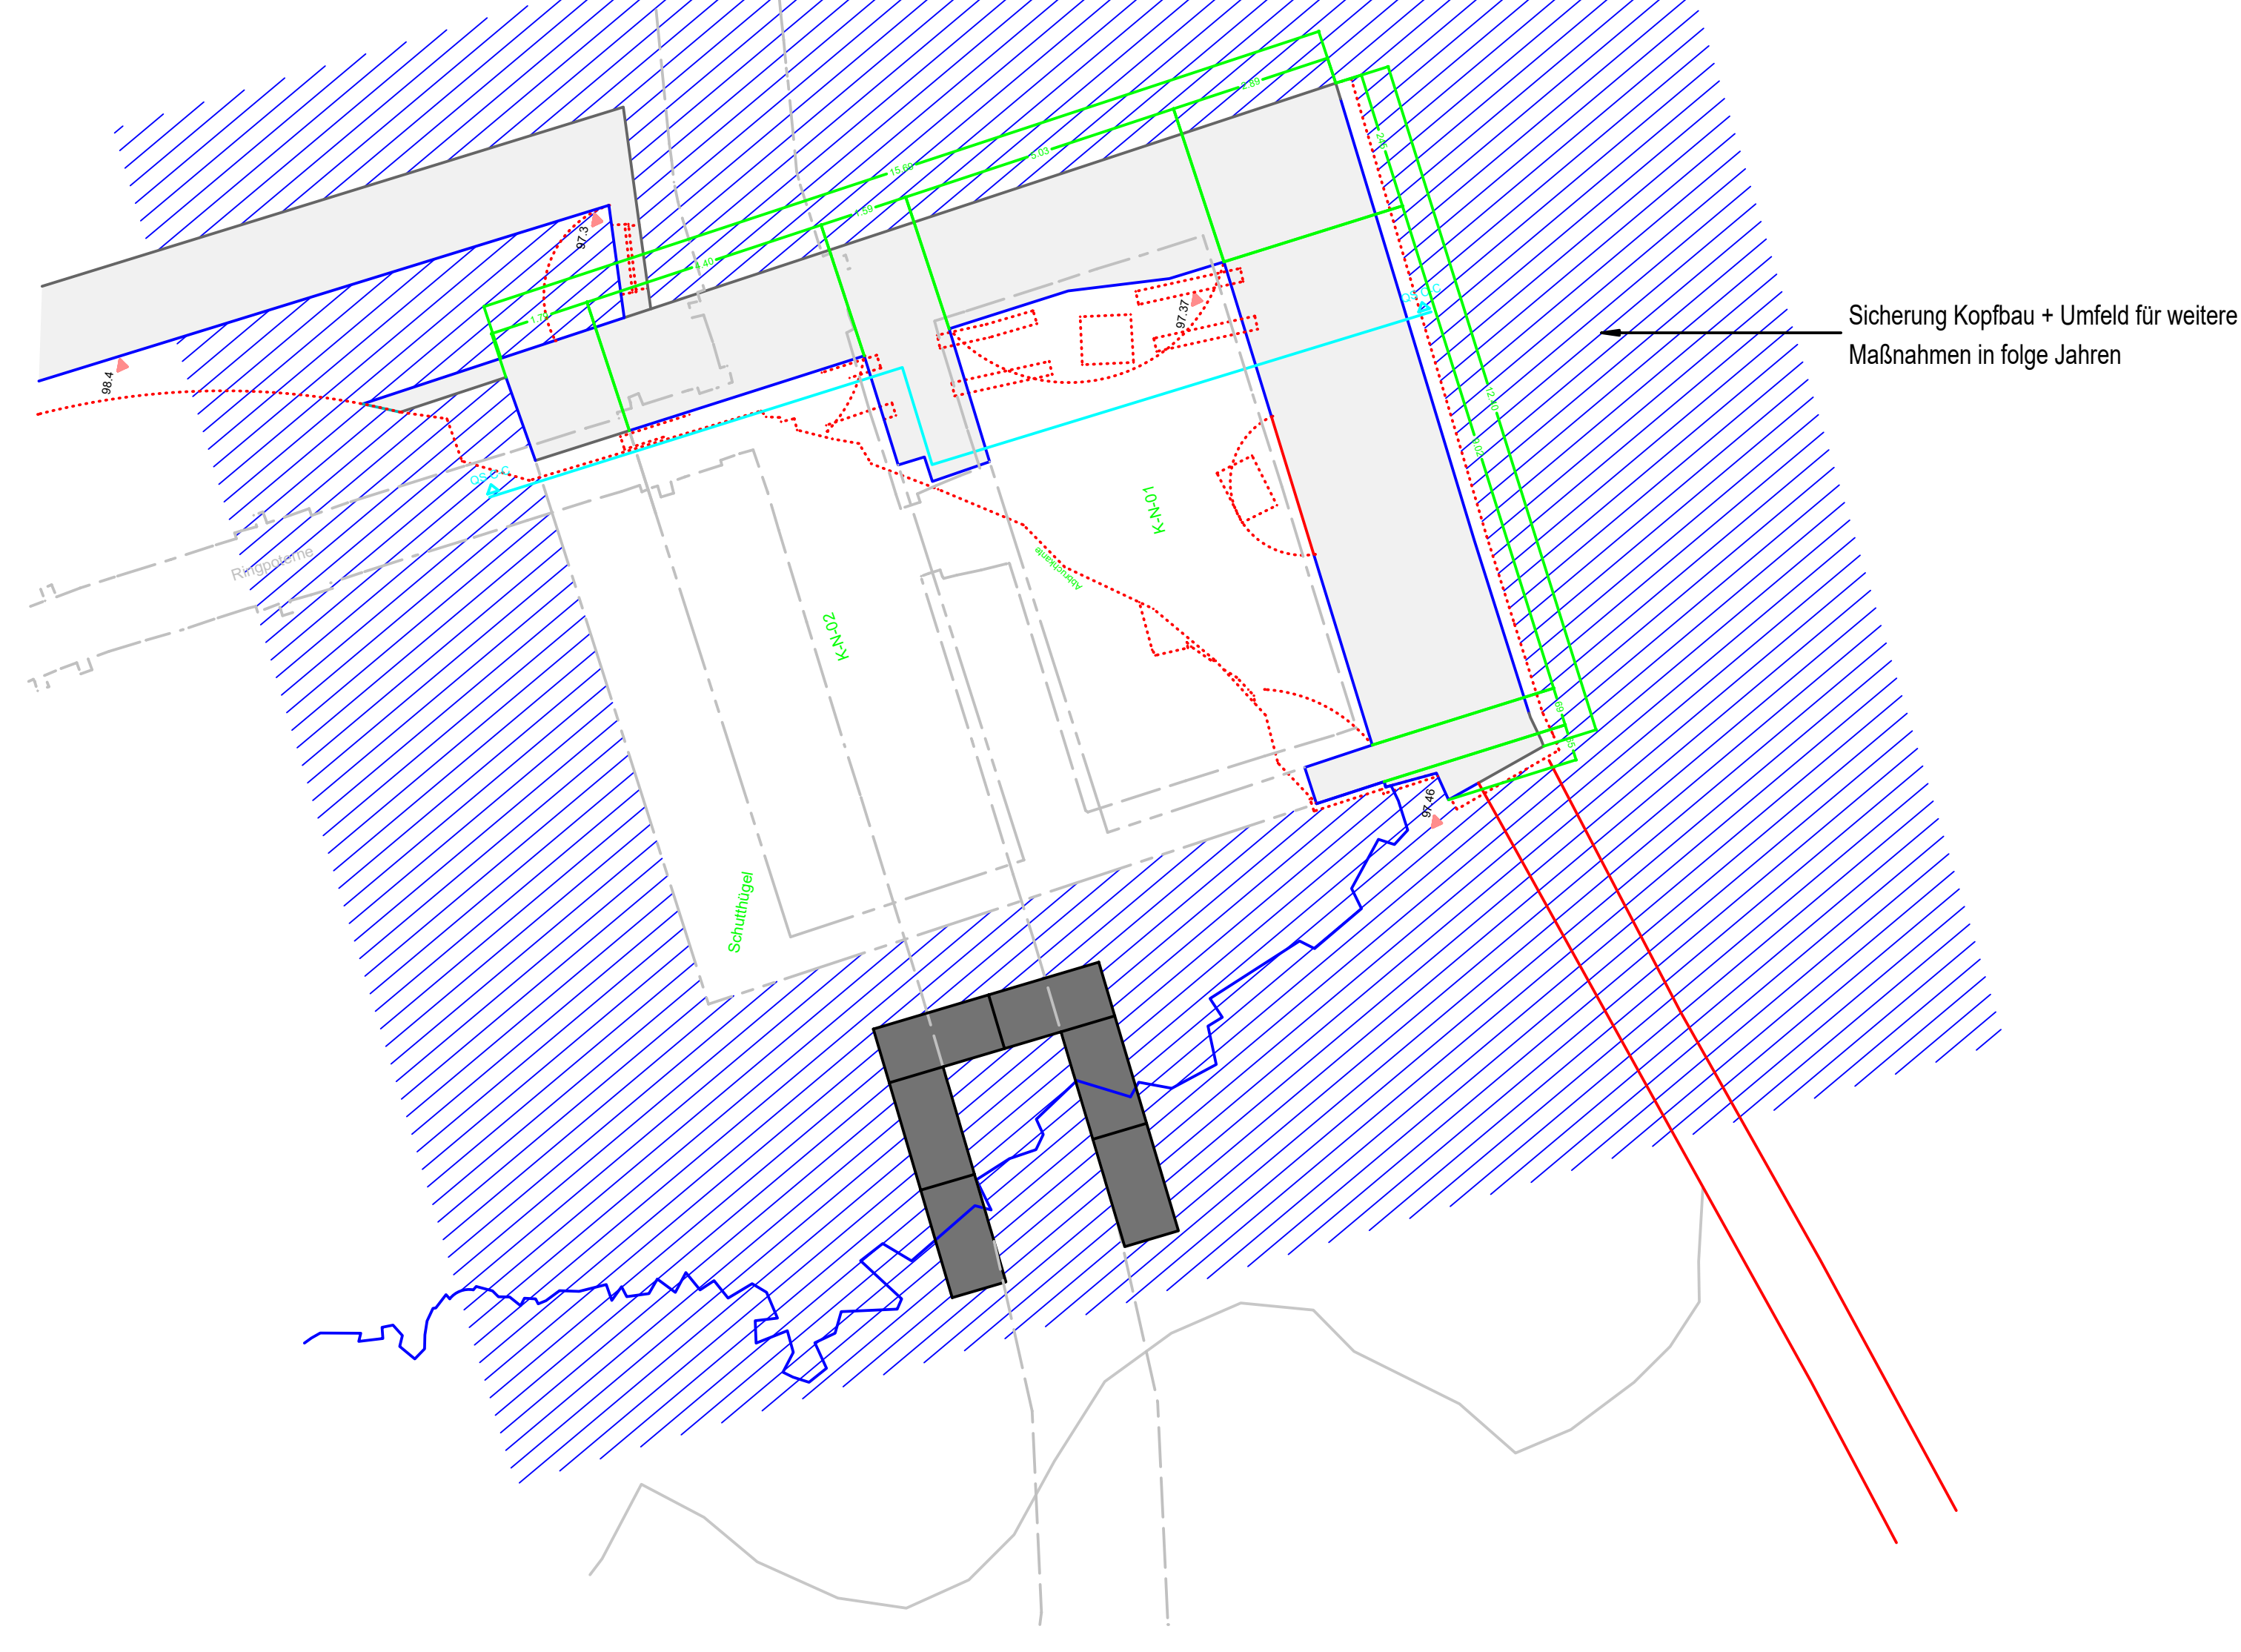

GRUNDRISS [M 1:100]
NÖRDLICHER KOPFBAU | BESTAND




GRUNDRISS [M 1:100]
NÖRDLICHER KOPFBAU | BESTAND



ANSICHT NORD [o. M.]
BESTANDSFOTO MIT EINTRAGUNGEN



ANSICHT NORD [o. M.]
BESTANDSFOTO MIT EINTRAGUNGEN

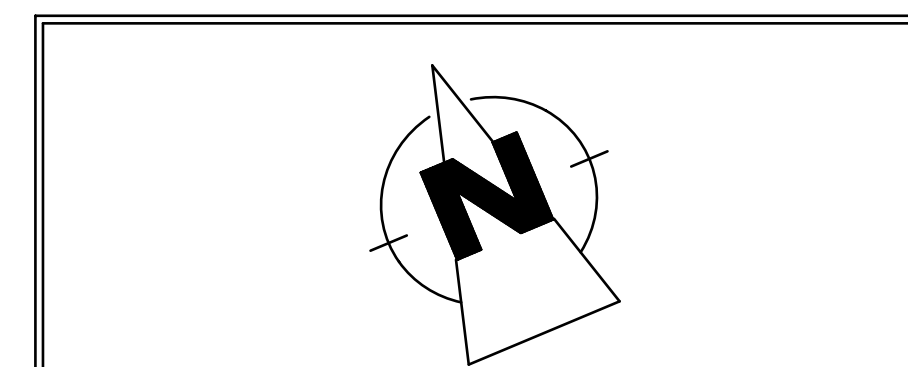

ALLE MASSE SIND VOM AUFTRAGNEHMER EIGENVERANTWORTLICH ZU PRÜFEN UND AM BAU ZU NEHMEN!
UNSTIMMIGKEITEN SIND UNVERZÜGLICH DER BAULEITUNG ANZUZEIGEN!
ÄNDERUNGEN NUR NACH RÜCKSPRACHE MIT DER BAULEITUNG!

KONZEPT

Bauvorhaben:
Reduit - Nördlicher Kopfbau
Feste Franz | 56070 Koblenz

Bauherr:
Stadt Koblenz
Beatusstraße 37 | 56073 Koblenz

Planung:
Datum, Unterschrift des Planers: _____ Datum, Unterschrift des Bauherrn: _____

schmitt & pauen
Ingenieurarchitekten
Graf von Zepplin-Strasse 10 • 56812 Cochem-Braunfels
T +49 2671 23245-0 • F +49 2671 23245-55
info@schmitt-pauen.de • www.schmitt-pauen.de

Die fertigkeitstechnischen und bauphysikalischen Bestimmungen der Konstruktion und Funktion sind vom Unternehmer verantwortlich nachzutragen.
Ebene der Übereinstimmung der vom Planer angegebenen Zwangsmaße.
Sämtliche sonstigen Unstimmigkeiten sind der Bauleitung unverzüglich mitzuteilen.
Der Entwurf ist geistiges Eigentum des Planers und urheberrechtlich geschützt.
Vervielfältigen und Weitergabe an Dritte erfolgt nur mit ausdrücklicher Genehmigung des Planers.
Bei Missbrauch bleiben rechtliche Schritte vorbehalten.

Index	Gezeichnet / Geändert	Handgezeichnet	Art der vorgenommenen Änderung
1	28.05.2026	A. Wagner	Erstellung

Bauteil:
**BESTANDSSICHERUNG
NÖRDLICHER KOPFBAU**

Datum	Maßstab	Projektnr.	Blatt-Nr.
28.05.2026	1:100	26913KOB	KO 1



Planverfasser ...
schmitt & pauken GbR
ingenieure + architekten
Graf-von-Zeppelin-Str. 10
56812 Cochem-Brauheck
Tel.: 02671 23 24 50

info@schmitt-pauken.de

Kostenaufstellung

Bauelemente (ELE)

Projekt
26913KOB
Nördlicher Kopfbau - reduit

Bauvorhaben
Feste Kaiser Franz
Reduit
Nördlicher Kopfbau

Bauherr
Eigenbetrieb der Stadt Koblenz
Grünflächen- und Bestattungswesen
Beatusstraße 37
56073 Koblenz

Bauleitung

Auswertung nach
DIN 276 (2018-12)

Kostenaufstellung
Wir bitten Sie, diese Kostenaufstellung zur Kenntnis zu nehmen.

- Gesamt, Netto:	211.150,00 EUR
- zzgl. MwSt.:	40.118,50 EUR
- <u>Gesamt, Brutto:</u>	<u>251.268,50 EUR</u>

Gezeichnet

Stempel

.....
(Kostenaufstellung erstellt von - Unterschrift)

Seiten ohne Anlage(n)
Seiten: 2

Kostenaufstellung

Kostenaufstellung

Nördlicher Kopfbau - reduit (26913KOB)

Bauelemente (ELE)		- Kennzeichnung für Leistung(en) mit Mengensplitting: T
- Kostengliederung: DIN 276 (2018-12)		- Teilmengen von Leistungen können auf verschiedene Kostenstellen verteilt sein (Mengensplitting).
- Gesamt, Netto:	211.150,00 EUR	- Teilmengen werden mit max. 3 Nachkommastellen dargestellt und ggf. gerundet.
- zzgl. MwSt.:	40.118,50 EUR	
- Gesamt, Brutto:	251.268,50 EUR	

KG / OZ	DIN 276 (2018-12) / Quelleinträge	Menge/Einheit	Teilbetrag / EP	Gesamt EUR
300	Bauwerk - Baukonstruktionen			118.150,00
	Gesamt (inkl. MwSt. 19,0%), Brutto:			140.598,50
390	Sonstige Maßnahmen für Baukonstruktionen			118.150,00
391	Baustelleneinrichtung		15.000,00	15.000,00
01	Nördlicher Kopfbau			15.000,00
01.01	Baustelleneinrichtung Industriekletterarbeiten	1 ps...	10.000,00	10.000,00
01.02	Baustelleneinrichtung Beräumung	1 ps...	5.000,00	5.000,00
393	Sicherungsmaßnahmen		53.300,00	53.300,00
01	Nördlicher Kopfbau			53.300,00
01.04	Haftzuganker bis 0,80 m	15 St	1.100,00	16.500,00
01.05	Haftzuganker bis 2,50 m	10 St	1.350,00	13.500,00
01.06	Steinschlagschutznetz	80 m²	210,00	16.800,00
01.07	Kokosmatte zum Schutz unter Steinschlagschutznetz	1 ps...	1.500,00	1.500,00
01.08	Temporäre Stützkonstruktion Bögen aus Holz	1 ps...	5.000,00	5.000,00
394	Abbruchmaßnahmen		33.950,00	33.950,00
01	Nördlicher Kopfbau			33.950,00
01.03	Boden lösen auf Kopfbau	8 m³	1.900,00	15.200,00
01.09	Sicherung/Zerkleinerung Großtrümmerstück	1 St	7.500,00	7.500,00
01.10	Schuttberäumung zur Entlastung um den Kopfbau	150 m³	75,00	11.250,00
396	Materialentsorgung		6.400,00	6.400,00
01	Nördlicher Kopfbau			6.400,00
01.12	Material verwerten	80 t	80,00	6.400,00
399	Sonstiges zur KG 390		9.500,00	9.500,00
01	Nördlicher Kopfbau			9.500,00
01.11	Schutt sortieren/sieben/lagern	100 t	95,00	9.500,00
700	Baunebenkosten			93.000,00
	Gesamt (inkl. MwSt. 19,0%), Brutto:			110.670,00
730	Objektplanung		60.000,00	60.000,00
01	Nördlicher Kopfbau			60.000,00
01.13	Nebenkosten Objektplanung LP 1-4 (denkmalpflegerische Gen...	1 ps...	60.000,00	60.000,00
740	Fachplanung			33.000,00
741	Tragwerksplanung		30.000,00	30.000,00
01	Nördlicher Kopfbau			30.000,00
01.14	Nebenkosten Tragwerksplanung LP 1-4	1 ps...	30.000,00	30.000,00
749	Sonstiges zur KG 740		3.000,00	3.000,00
01	Nördlicher Kopfbau			3.000,00
01.15	Nebenkosten ÖBB	1 ps...	3.000,00	3.000,00

Gesamtsumme: Nördlicher Kopfbau - reduit

Gesamt, Netto: 211.150,00 EUR
 zzgl. MwSt.: 40.118,50 EUR
Gesamt, Brutto: 251.268,50 EUR