

Auszug aus den Geobasisinformationen

Liegenschaftskarte



Rheinland-Pfalz

61 / Amt für Stadtentwicklung
und Bauordnung

VERMESSUNGS- UND
KATASTERAMT
OSTEIFEL-HUNSRÜCK


Eingang 30. März 2026

Hergestellt am 18.09.2025


Flurstück: 453/1
Flur: 20
Gemarkung: Koblenz (1401)

Gemeinde: Koblenz
Landkreis: Stadt Koblenz

61.1 61.2 61.3 61 Am Wasserturm 5a
56727 Mayen

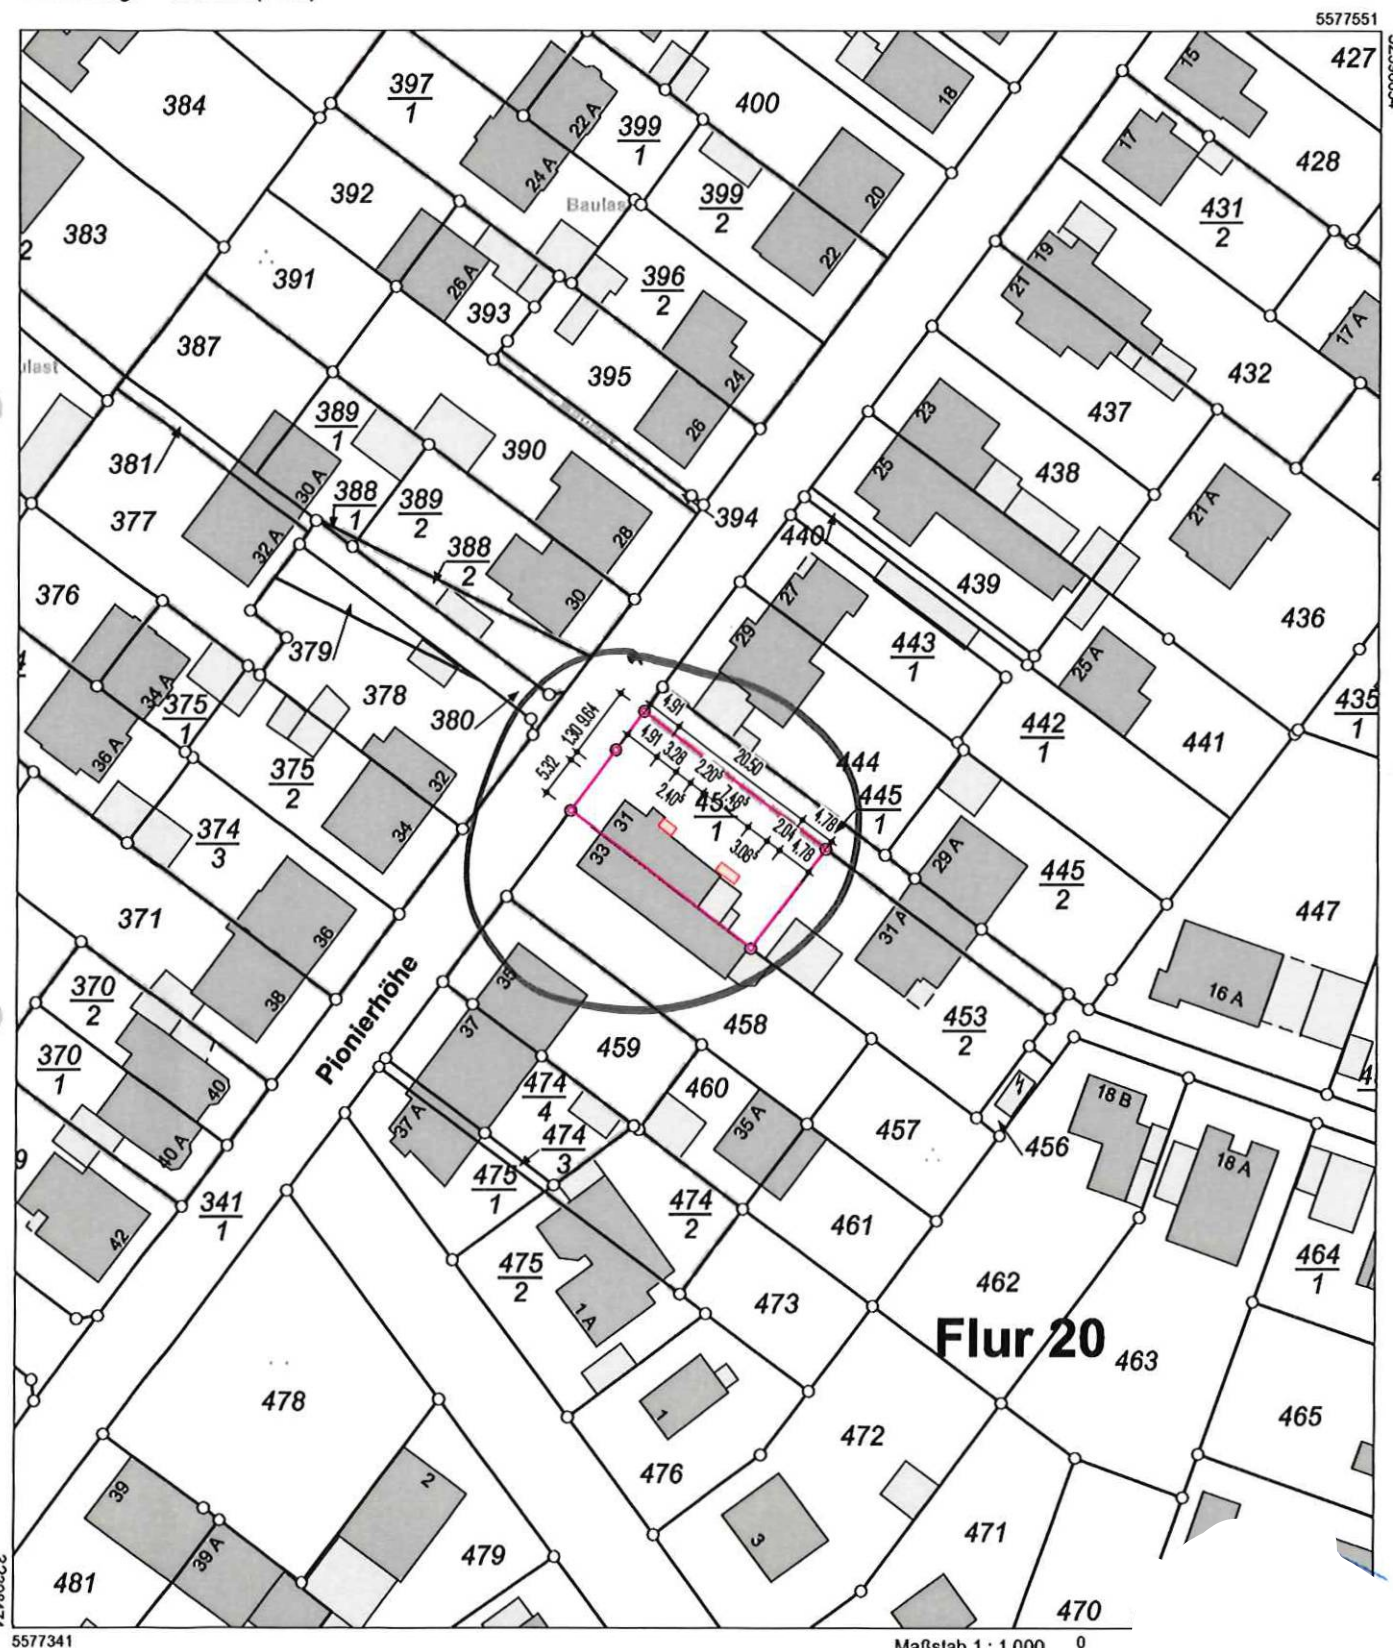


Vervielfältigungen für eigene Zwecke sind zugelassen. Eine unmittelbare oder mittelbare Vermarktung, Umwandlung oder Veröffentlichung bedarf der Zustimmung der zuständigen Vermessungs- und Katasterbehörde (§ 12 Landesgesetz über das amtliche Ver-
Hergestellt durch das Landesamt für Vermessung und Geobasisinformation Rheinland-Pfalz.

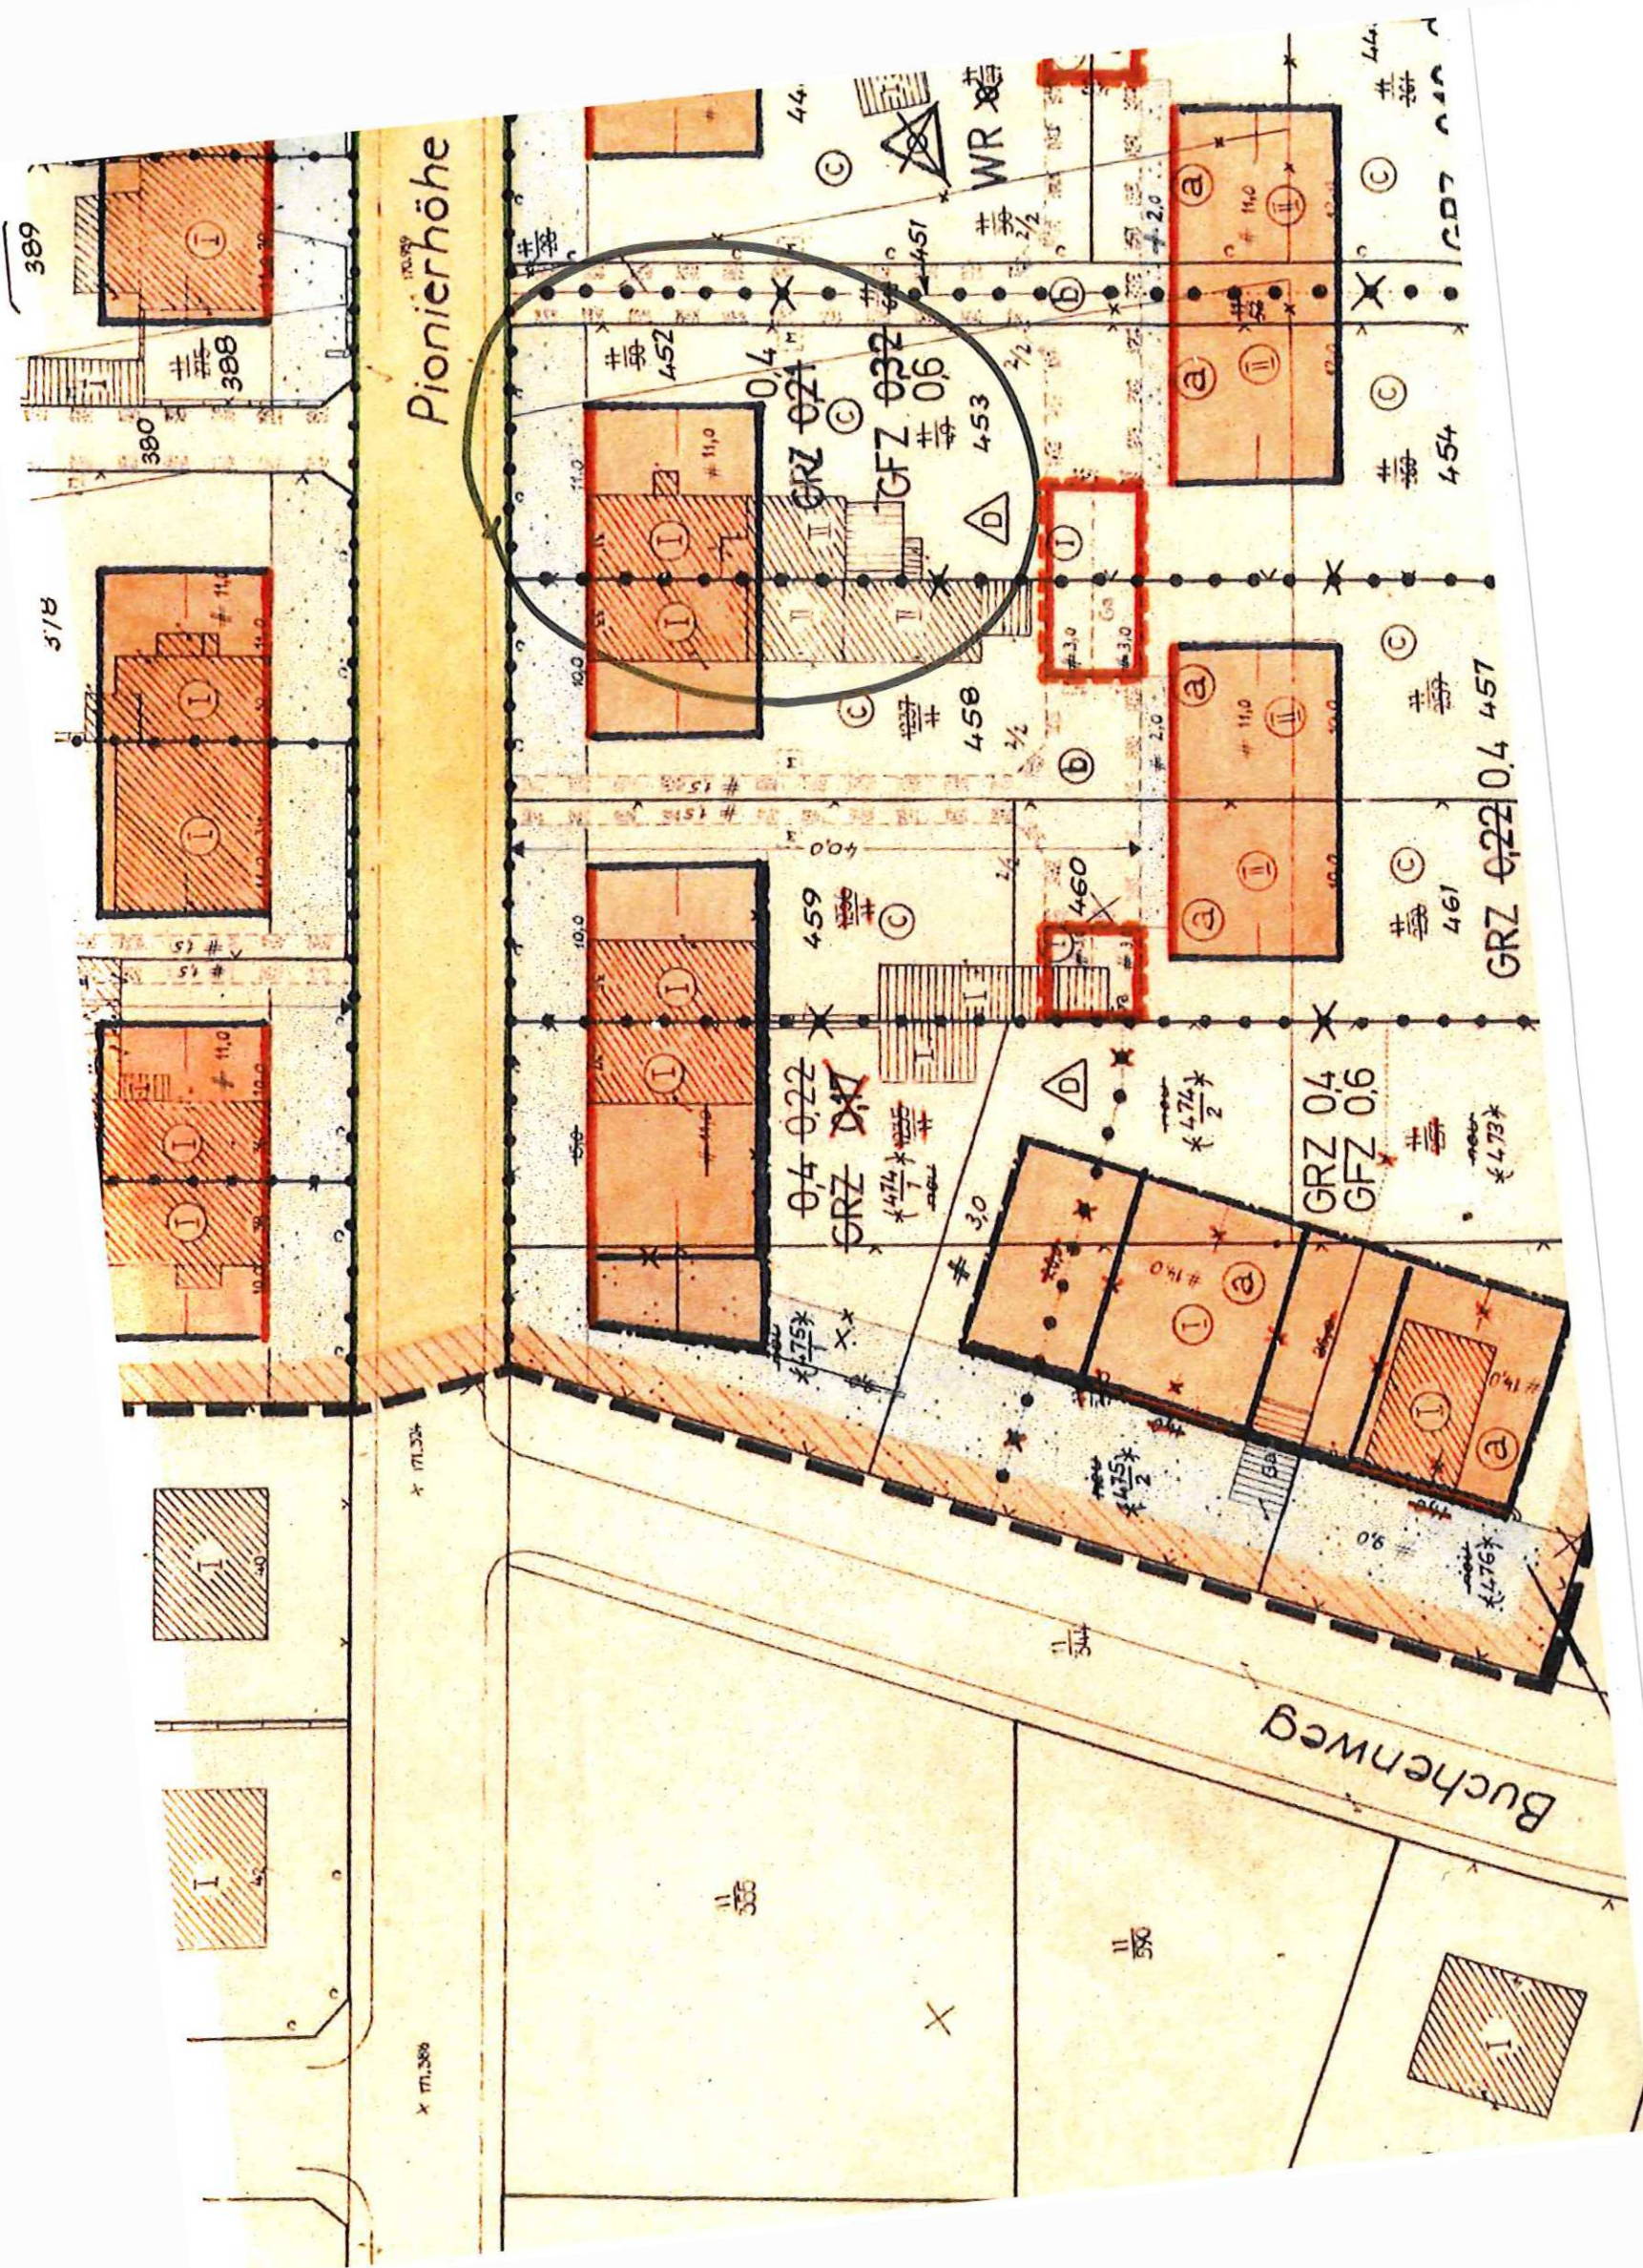


Eingang 30. März 2026


61.1	61.2	61.3	61.5
------	------	------	------

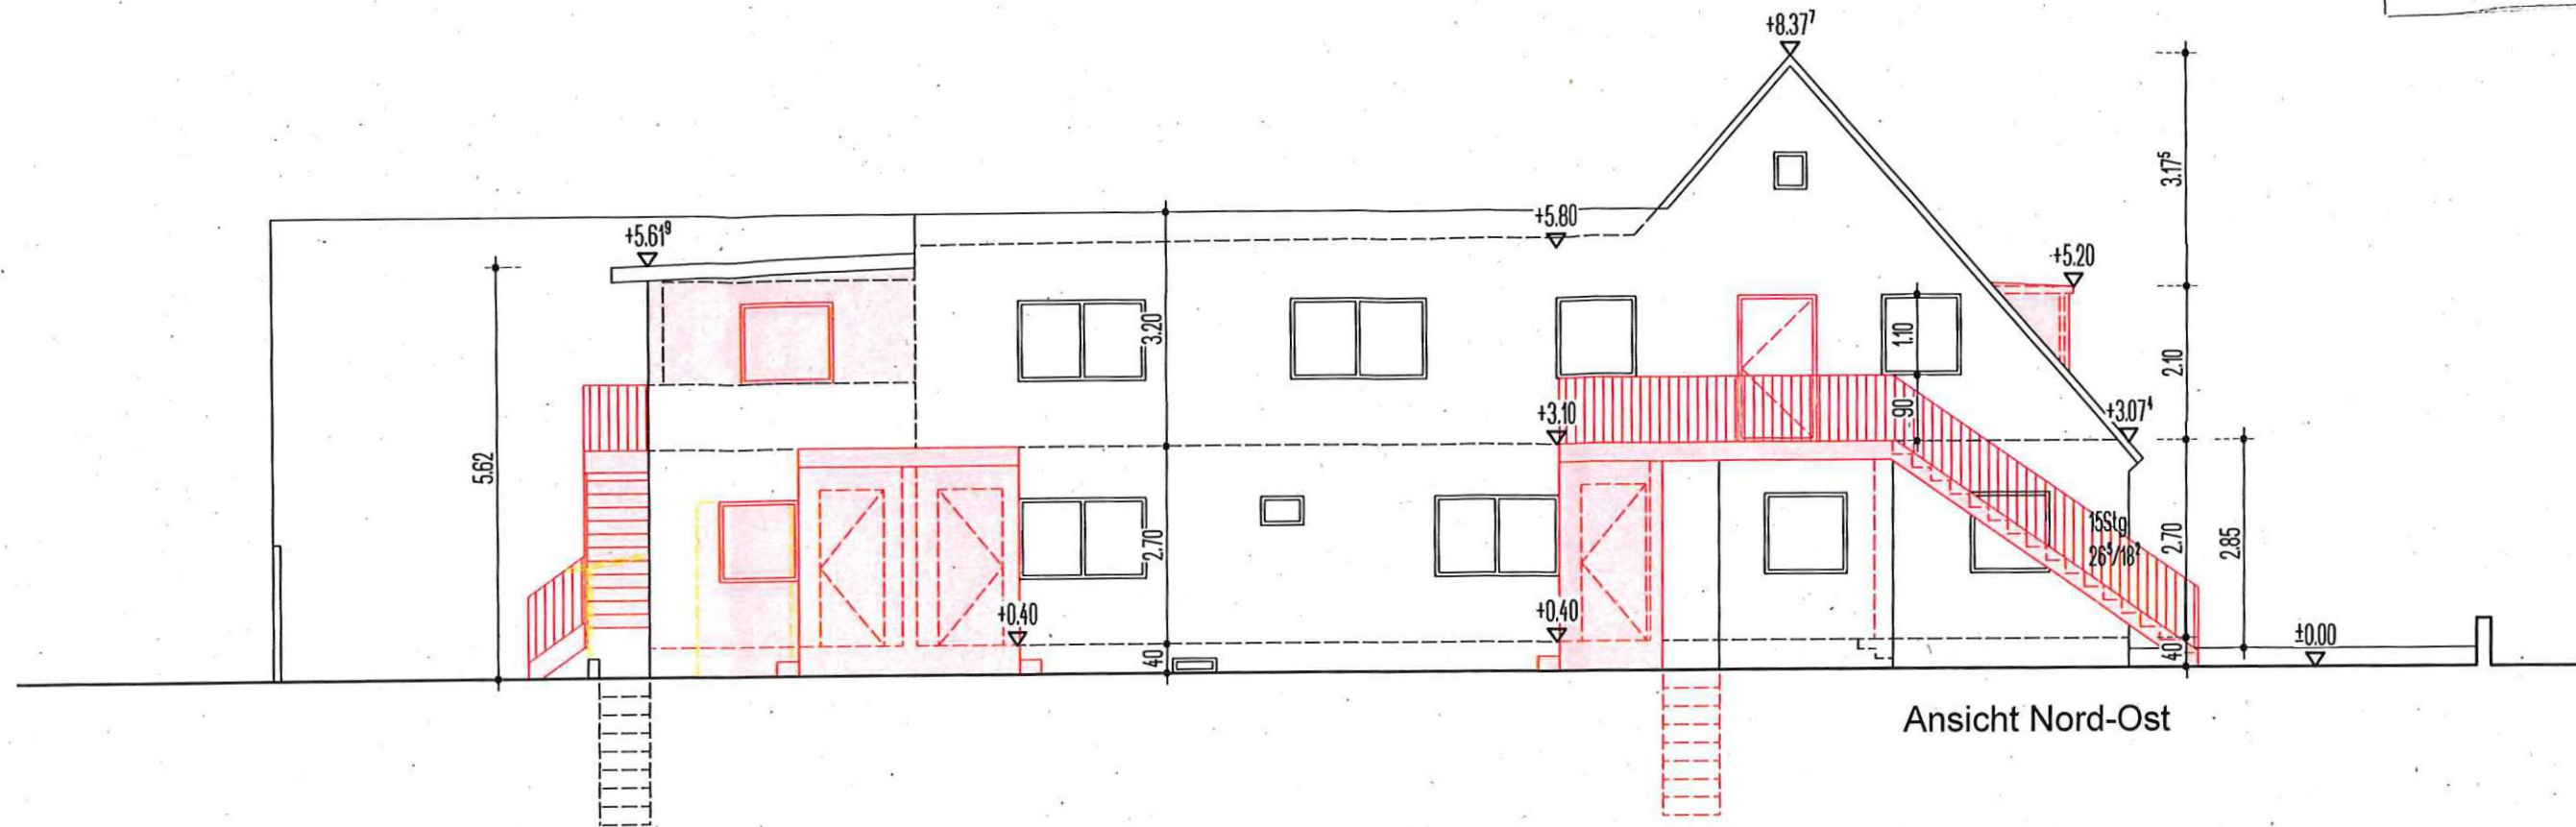


Ansicht Nord-Ost

LEGENDE

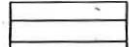
-  Bestand
-  Neu
-  Abbruch

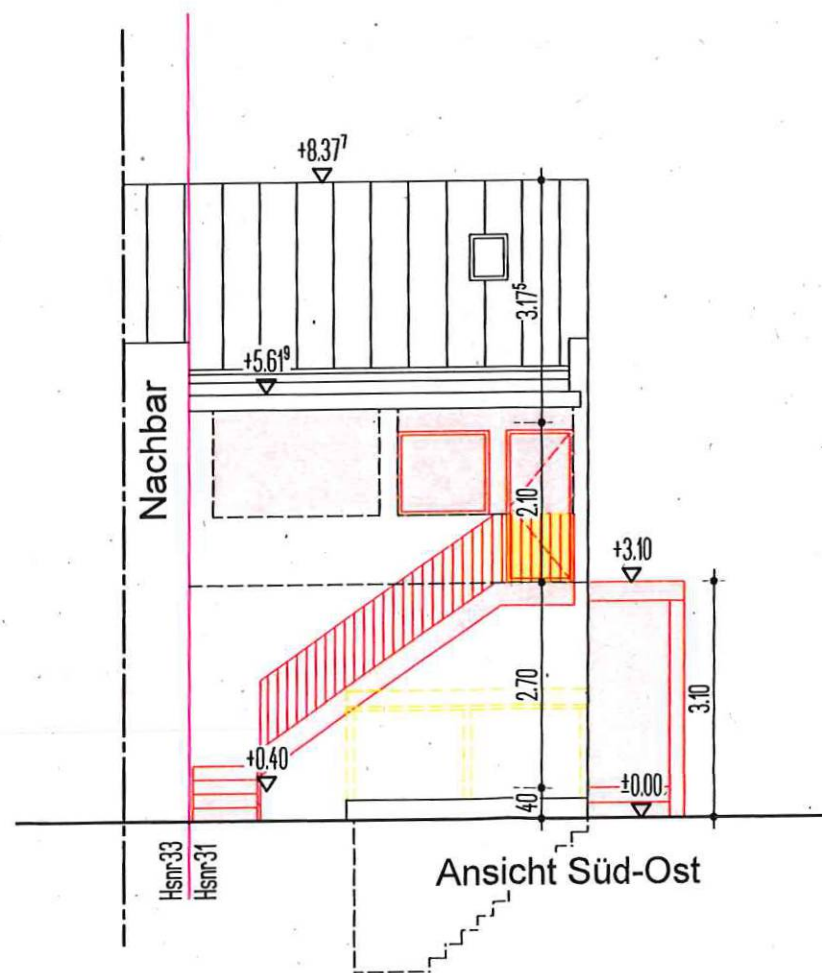


Ansicht Süd-Ost

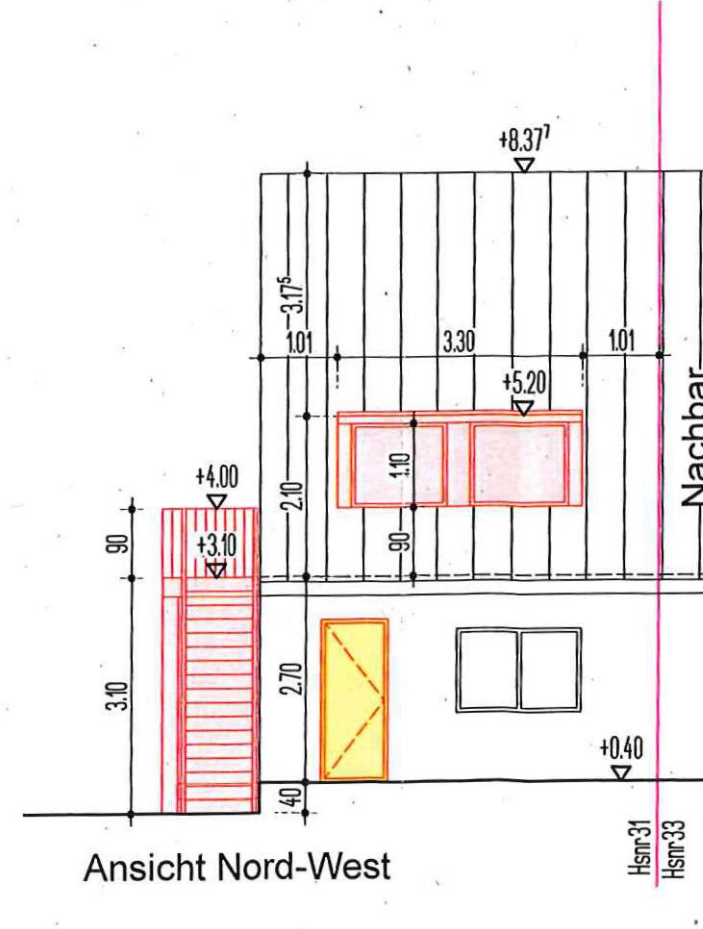

Ansicht Nord-West

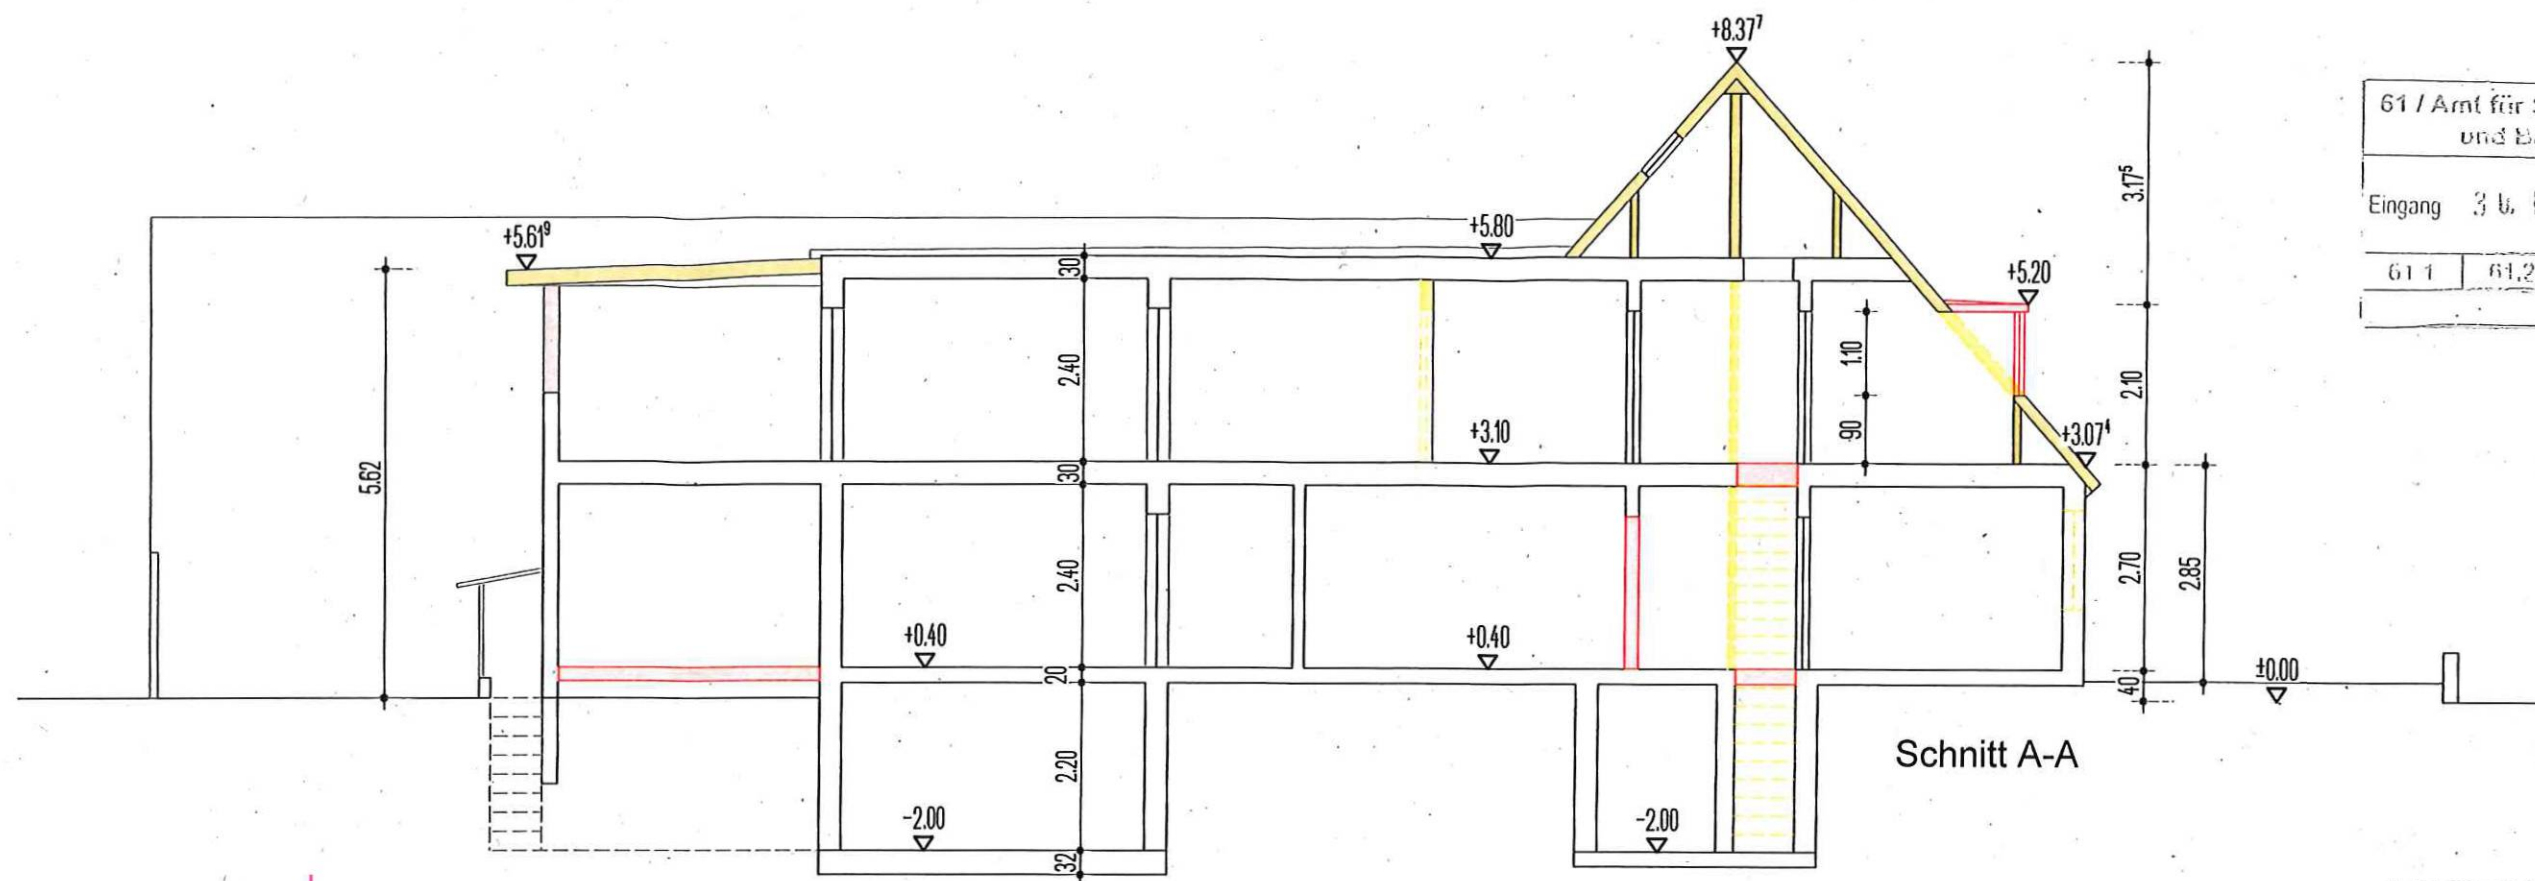

61 / Amt für Stadtentwicklung und Baureinung			
Eingang 30. März 2026			
61.1	61.2	61.3	61.S

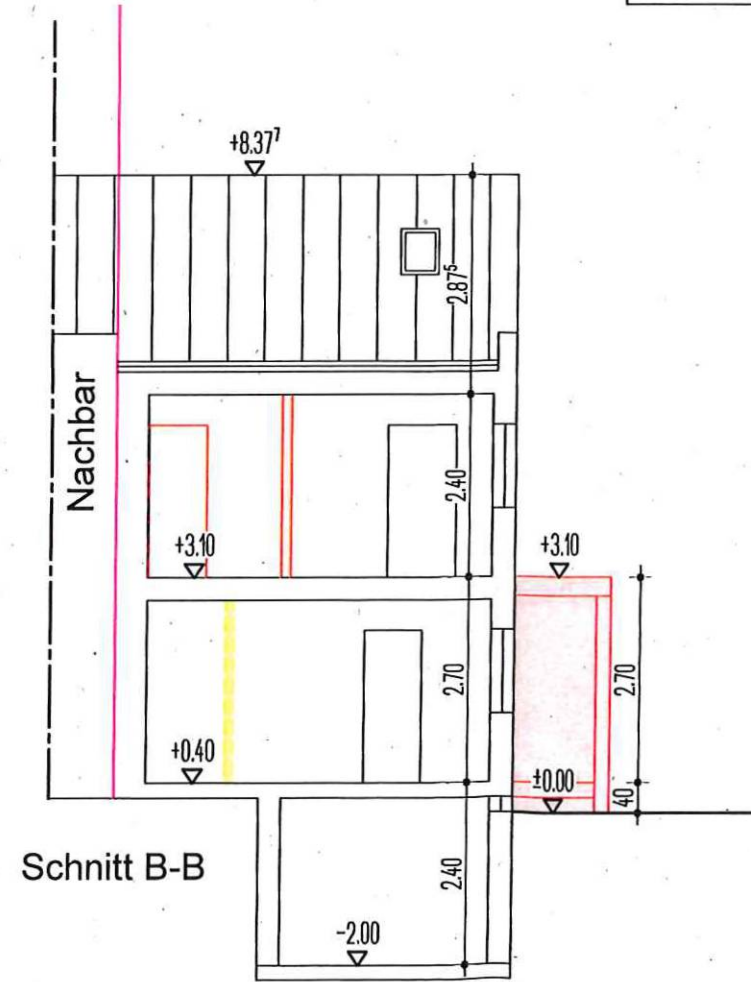


LEGENDE

- Bestand
- Neu
- Abbruch

Pionierhöhe

HsNr3


HsNr31

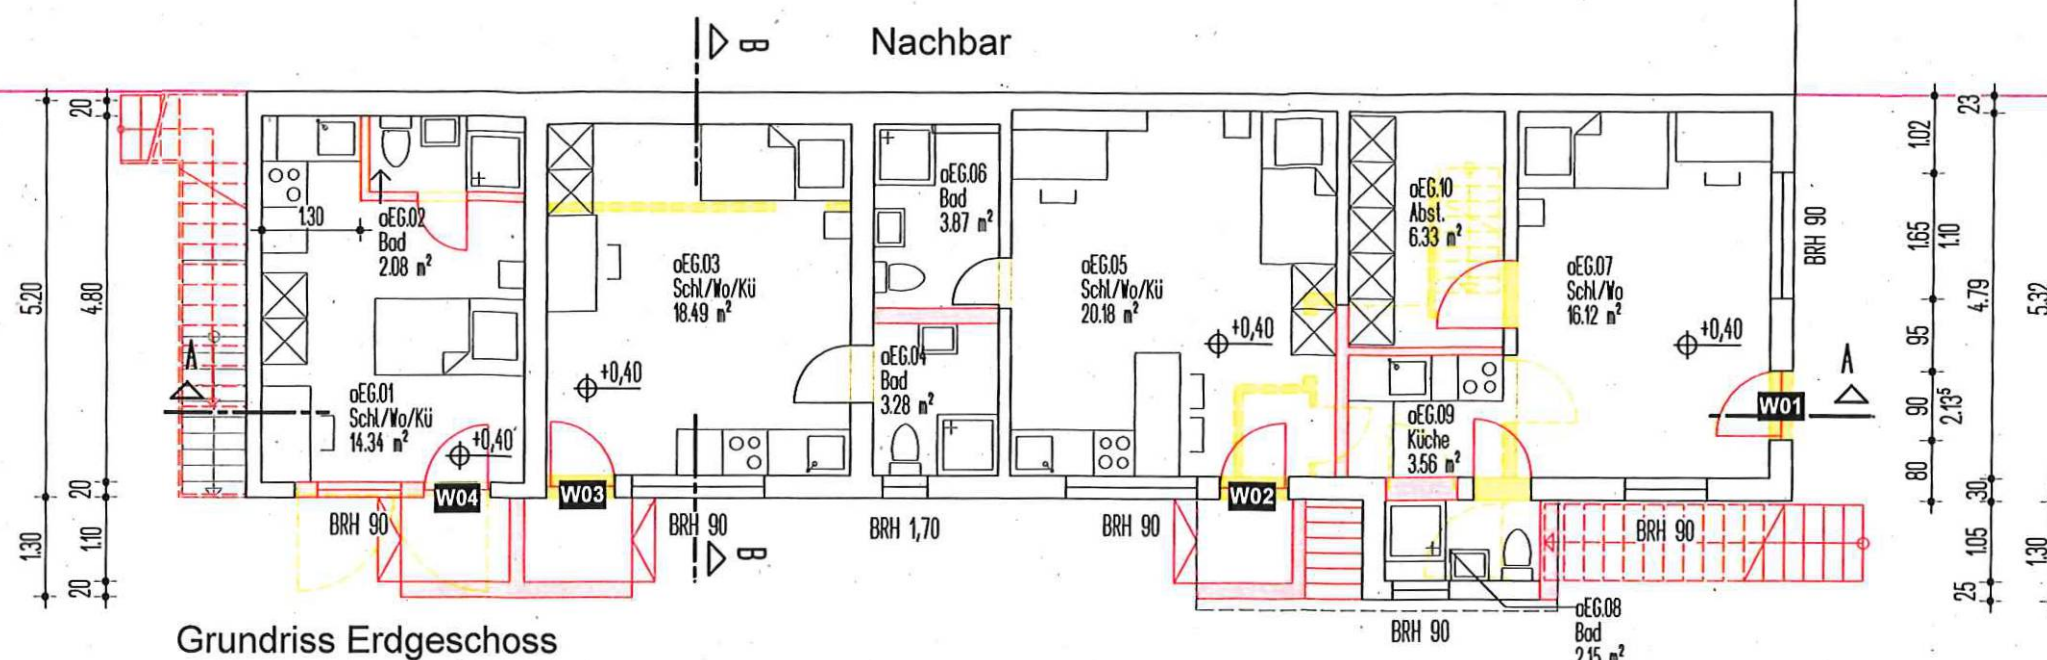

LEGENDE

- Bestand
- Neu
- Abbruch



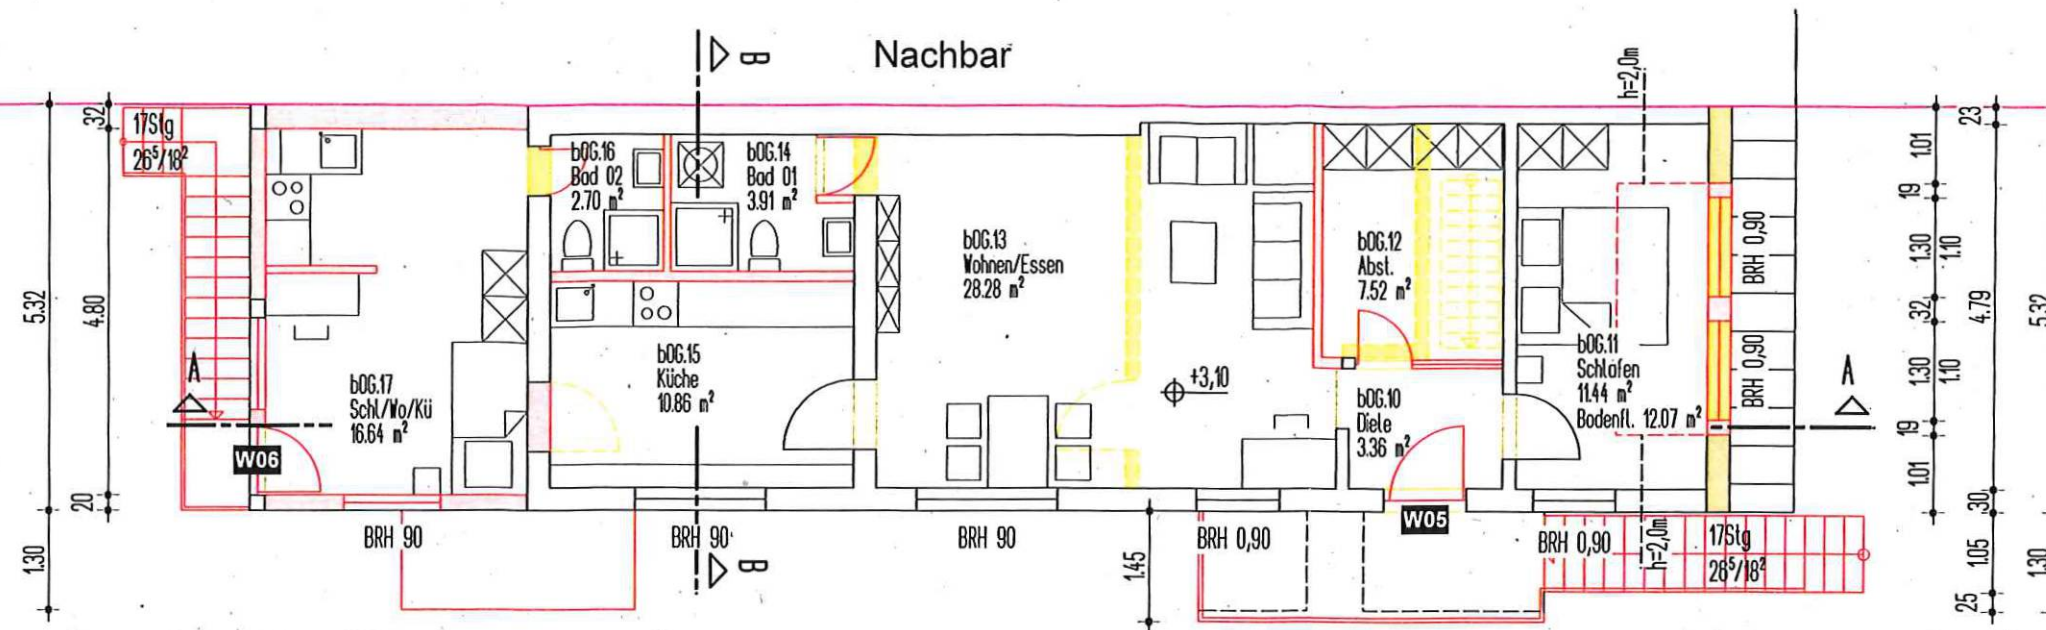


61 / Amt für Stadtentwicklung und Bauplanung			
Eingang 3. U. März 2026			
61.1	61.2	61.3	61.5


LEGENDE

- Bestand
- Neu
- Abbruch



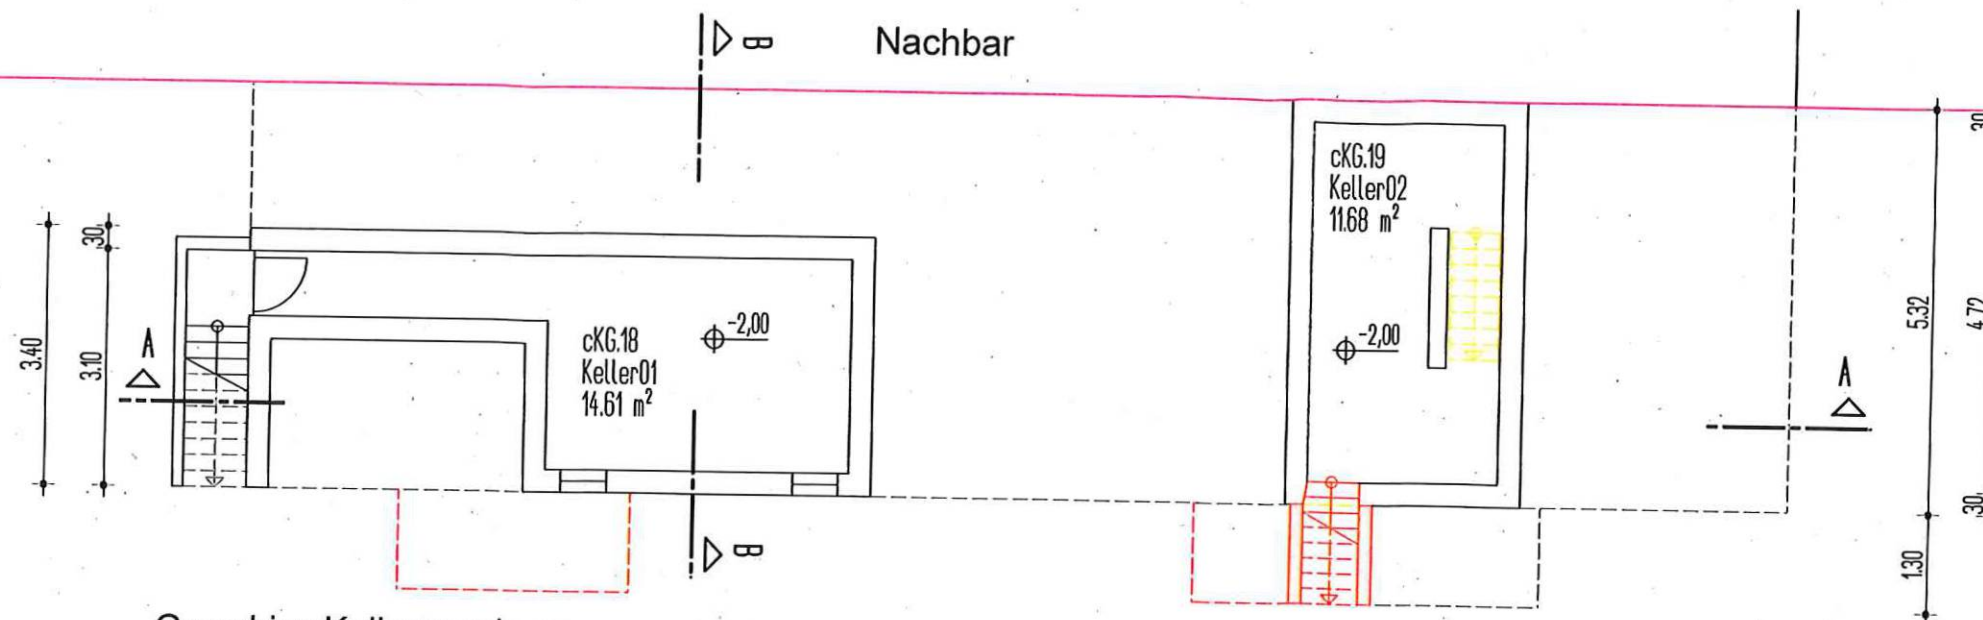

Grundriss Kellergeschoss

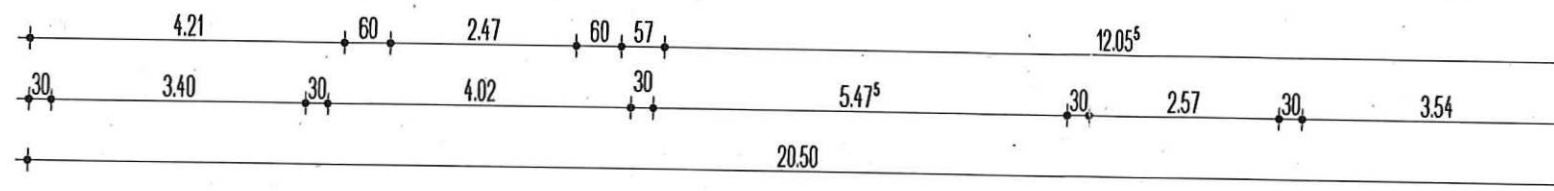

LEGENDE

- Bestand
- Neu
- Abbruch