


Lageplan Erneuerung MW-Kanal

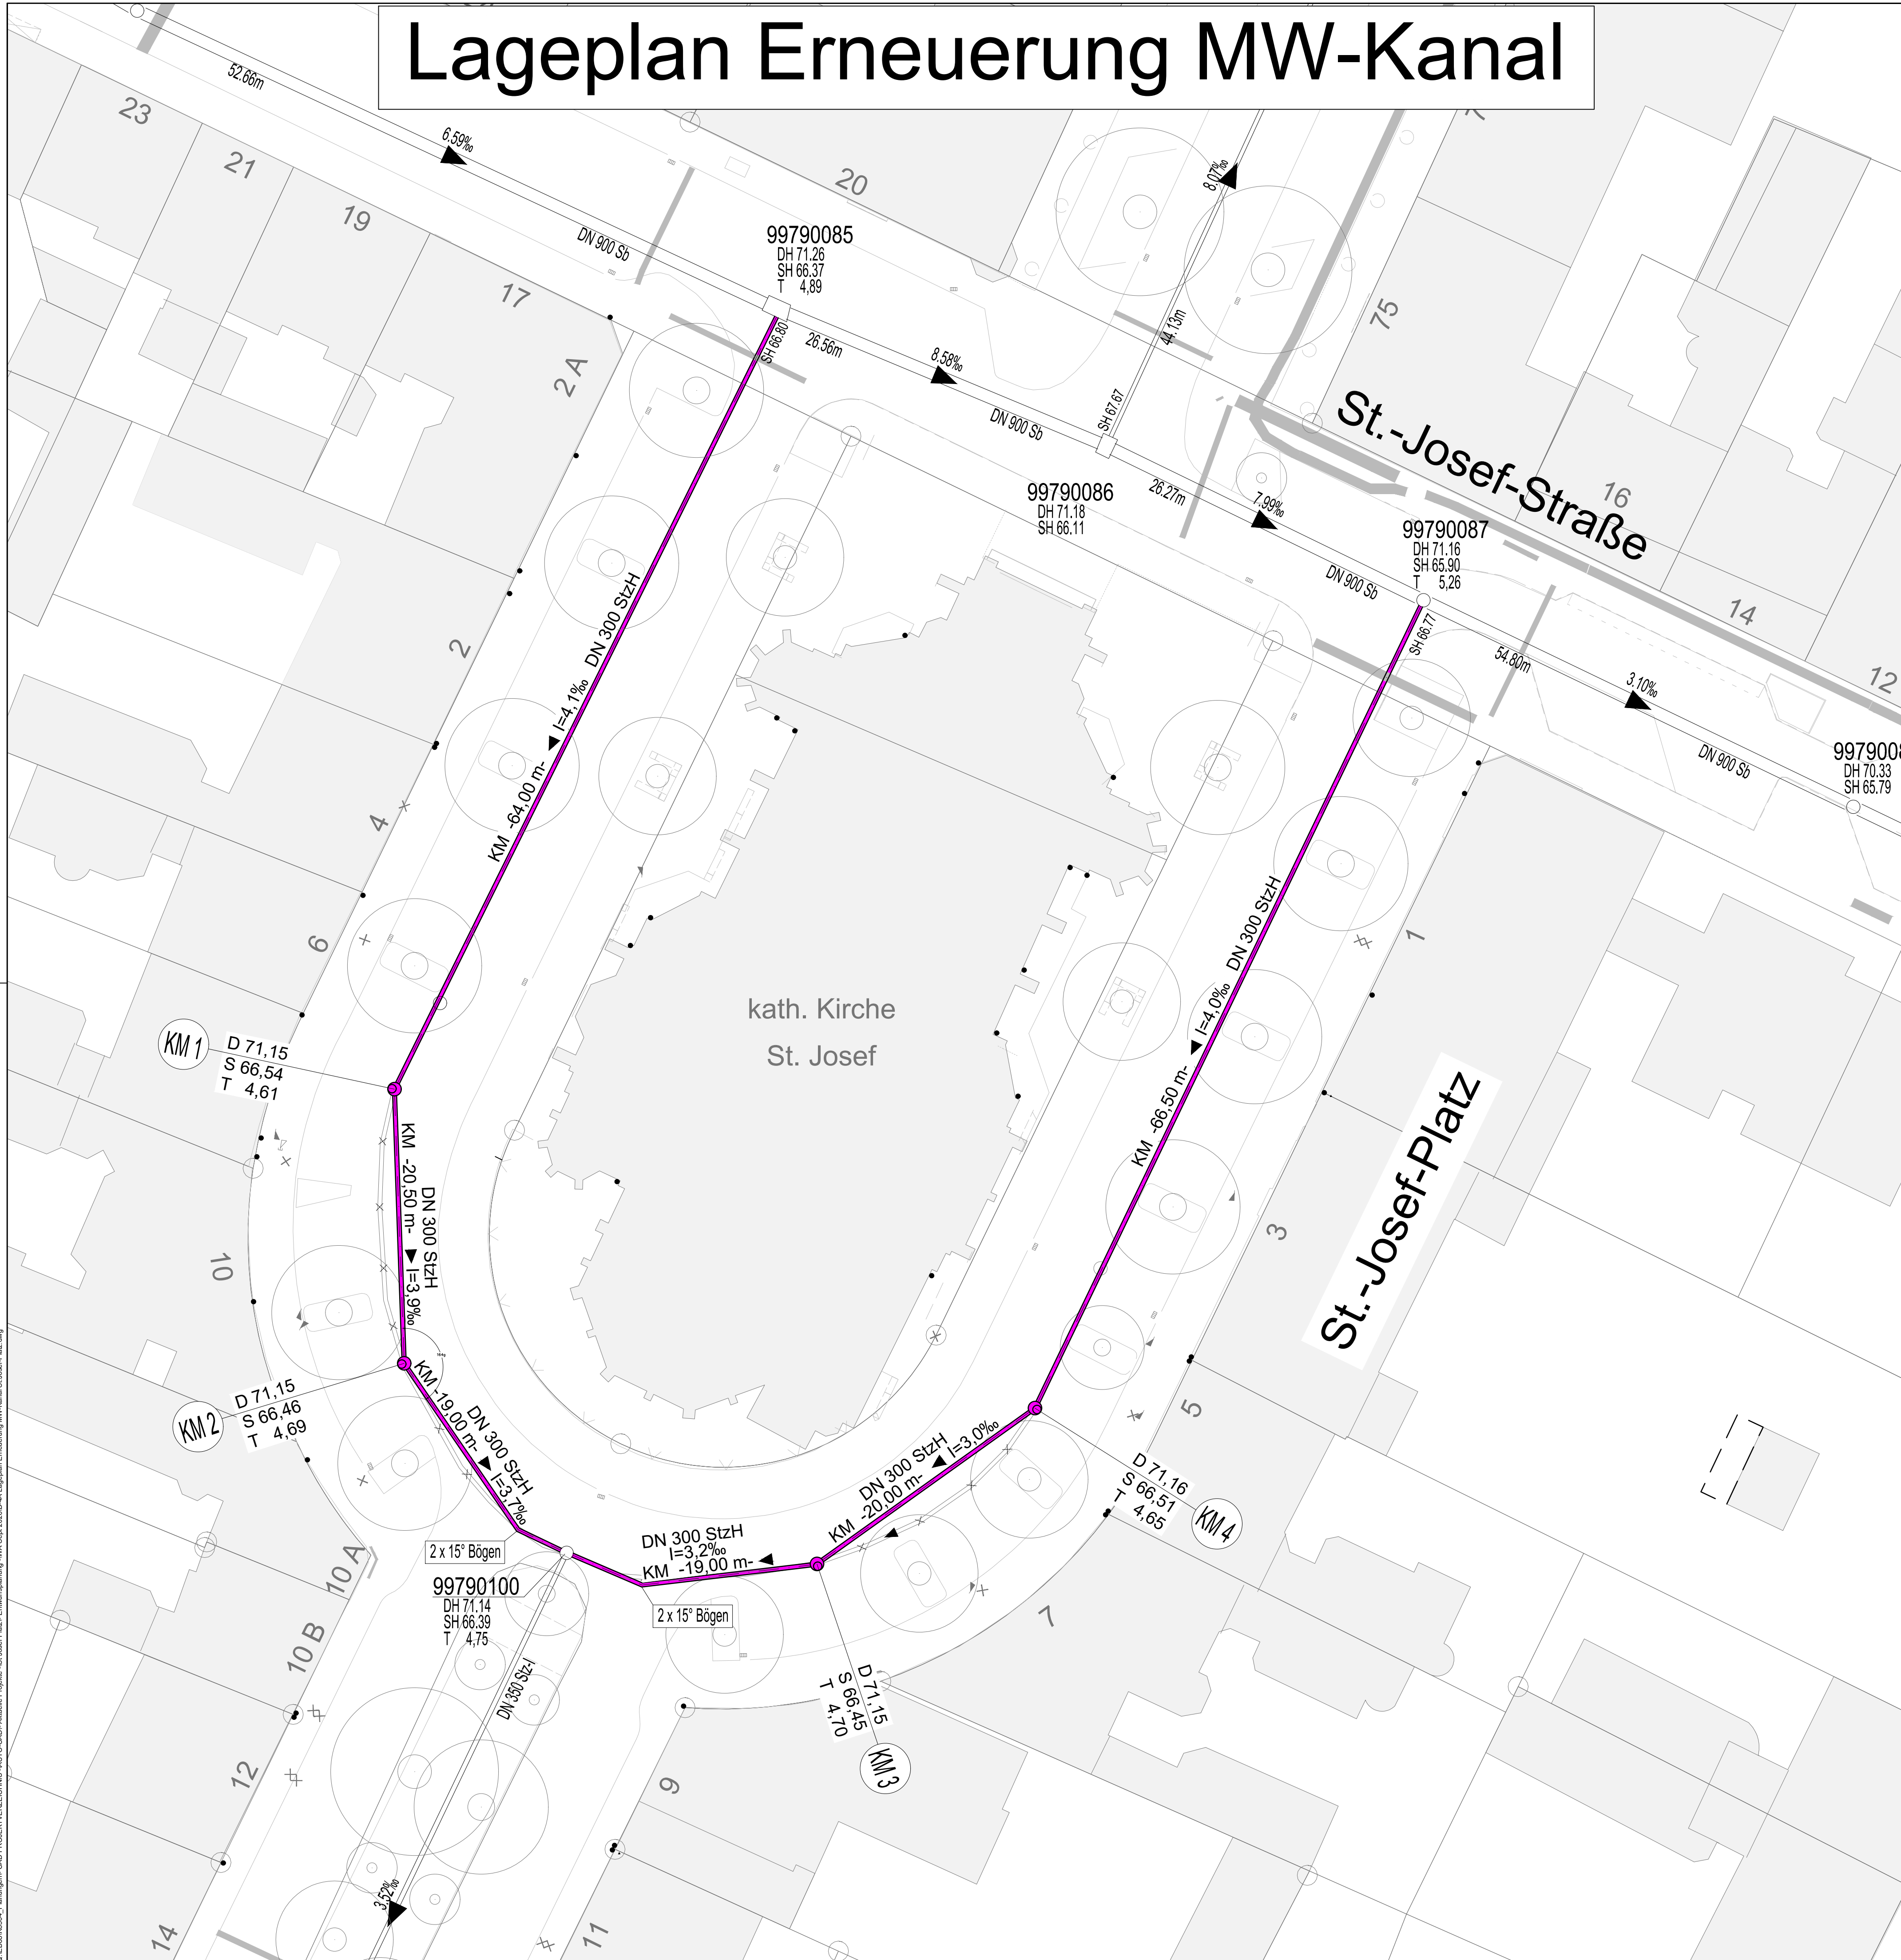

LEGENDE

- gepl. Mischwasserkanal
- best. Mischwasserkanal (bleibt bestehen)
- best. Mischwasserkanal (Abbruch oder Verdämmen)

- ENTWURFSPLANUNG -

WERKAUSSCHUSS STADTENTWÄSSERUNG	AM	TOP	UNTERSCHRIFT
------------------------------------	----	-----	--------------

Stadtentwässerung

Eigenbetrieb der Stadt Koblenz



PROJEKT:	Kanalerneuerung St.-Josef-Platz Koblenz-Süd			Wl. Pl. Nr.:	0085079		
				Zeichnungs Nr.:	B-4A/0085079		
				Maßstab:	1 : 250		
PLANBEZEICHNUNG:	LAGEPLAN ERNEUERUNG MW-KANAL			Interne Sichtvermerke	Datum	Name	
				Abt. B:			
				Abt. GE:			
				KSM:			
Koblenz				Abt. P:	Datum	Name	
				bearb.:			
				gez.:	Aug. 2026	Grings	
Beigeordneter				Werkleiter			