


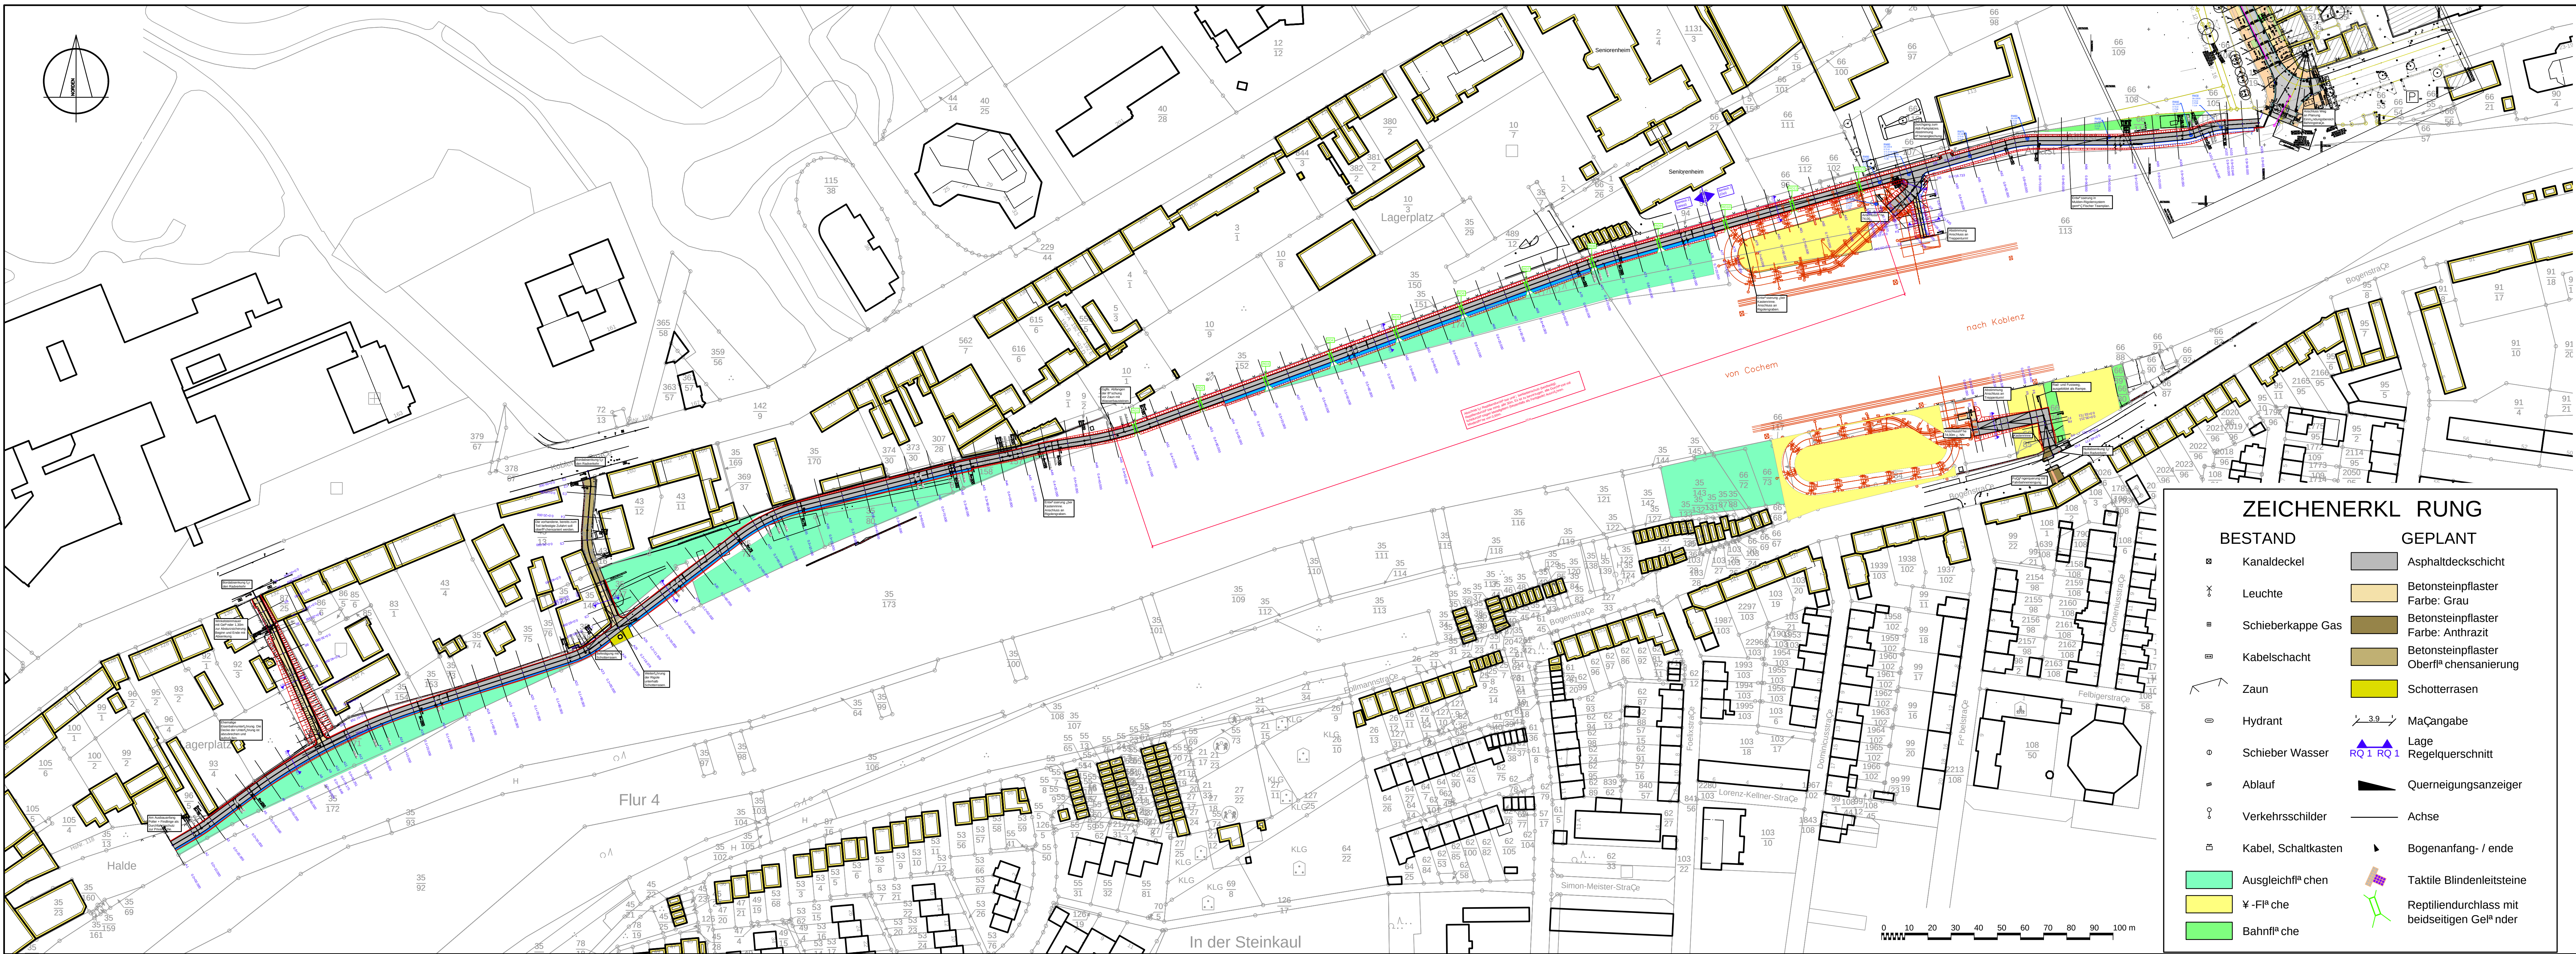

ZEICHENERKL RUNG

BESTAND	GEPLANT
Kanaldeckel	Asphaltdeckschicht
Leuchte	Betonsteinpflaster Farbe: Grau
Schieberkappe Gas	Betonsteinpflaster Farbe: Anthrazit
Kabelschacht	Betonsteinpflaster Oberfl che nsanierung
Zaun	Schotterrassen
Hydrant	Ma angabe
Schieber Wasser	Lage Regelquerschnitt
Ablauf	Querneigungsanzeiger
Verkehrsschilder	Achse
Kabel, Schaltkasten	Bogenanfang- / ende
Ausgleichsfl che	Taktile Blindenleitsteine
Fl che	Reptiliendurchlass mit beidseitigen Gef lder
Bahns fl che	

FWI
Teamplan GmbH
Brotkrumenstra e 10
56068 Brohl-Ludwig
Tel.: 026334562-0
Fax: 026334562-77
E-Mail: info@fw-teamplan.de
Internet: www.fwi-teamplan.de

	Datum:	Zeichen:
Bearbeitungsbeginn:	Jun. 2026	R.G.
Stand der Bearbeitung:	2026-06-22	R.G.
(gepr ft.)	2026-06-22	

Stadt Koblenz

Tiefbauamt

Fachamt

Nr.:	Art der nderung:	Datum:	Zeichen:
------	------------------	--------	----------

Ausf hrungsplanung

Unterlage / Blatt-Nr.: 05/00

Titel:	Plan-Nr.:
Gesamtanlageplan	02.21_LP5_05.00_2026-06-22
Projekt:	Ma stab:
Bahnparalleler Weg Rauental Stra enplanung	1:1000

Bestandteil der Anordnung vom	genehmigt:
AZ:	Koblenz, den
i. A.	i. A.
Abtl. Verwaltung	Abtl. Tiefbauamt
Koblenz, den	Koblenz, den
i. A.	i. A.
Abtl. Stra enbau	Bearbeiter
Planident	SGL