



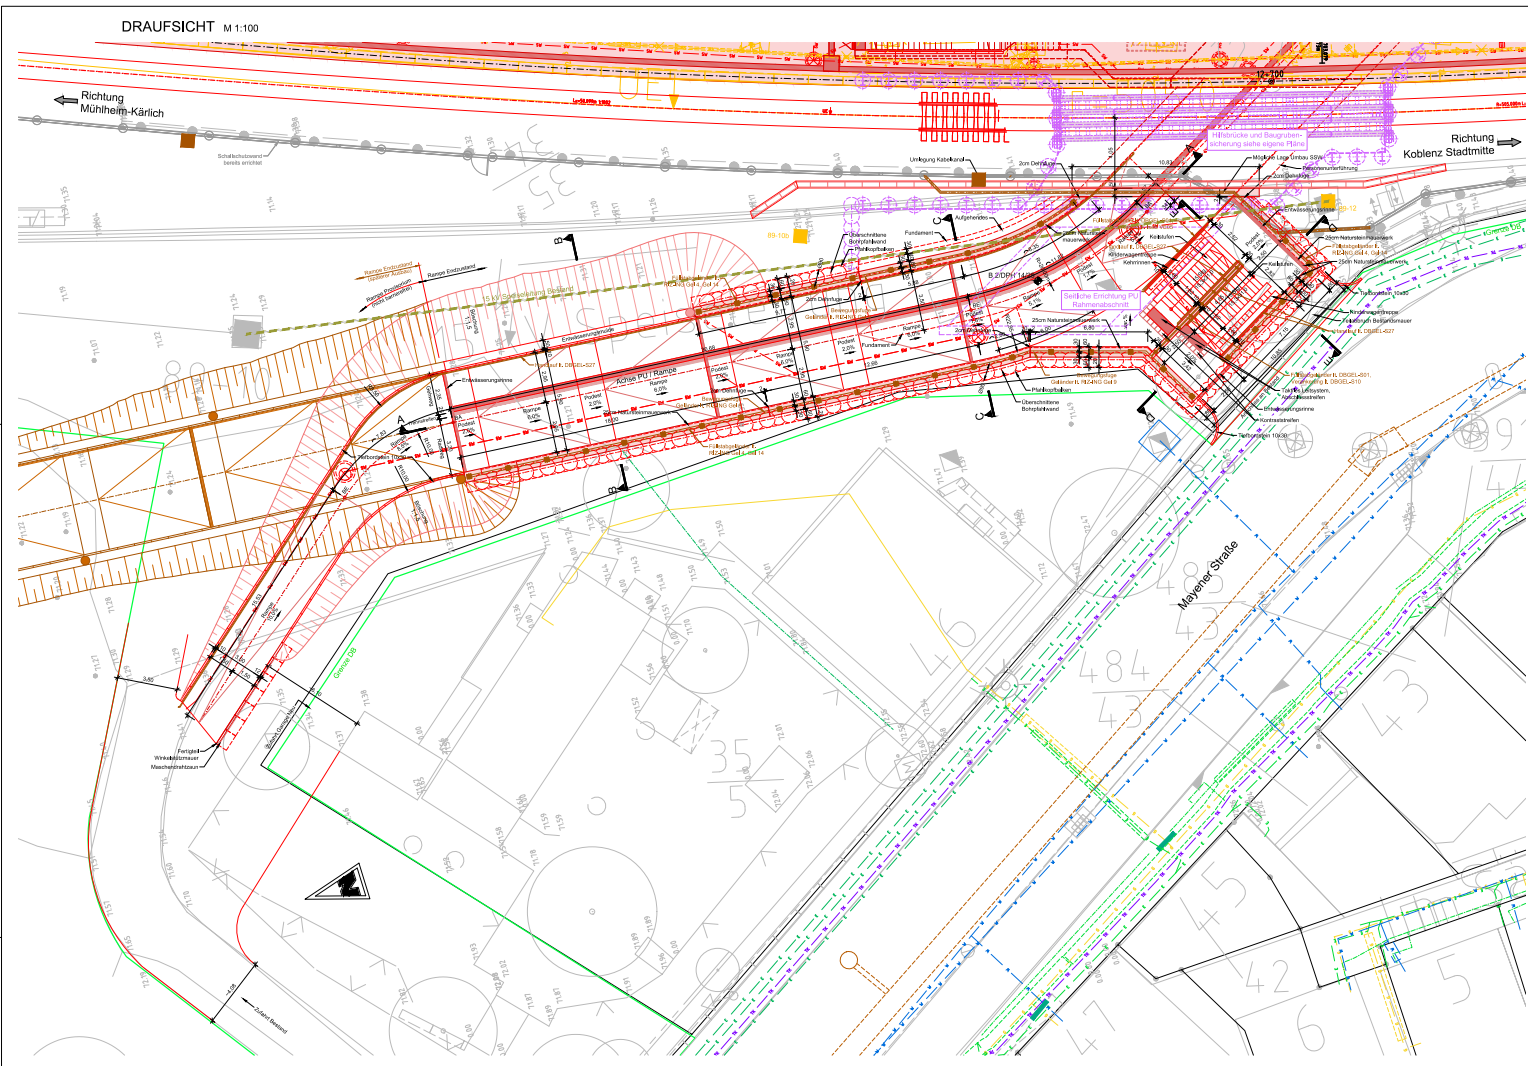


SNITT A-A M 1:100

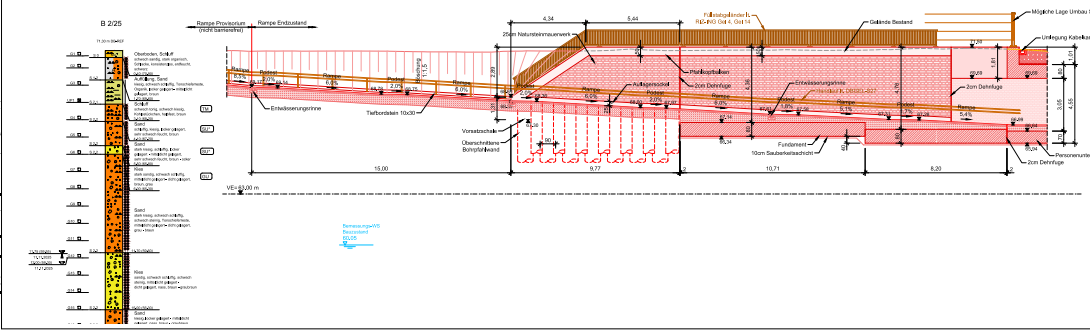


Gelände nicht Teil der Ausschreibung

SNITT D-D M 1:100

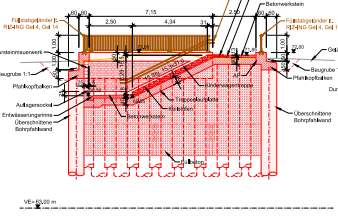

SNITT E-E M 1:100

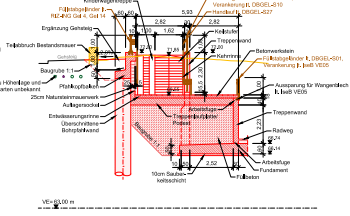

Endgültige Abmessungen nach statisch, konstruktiven und wirtschaftlichen Erfordernissen. Alle Maßangaben entsprechen Sollmaßen.		
Baustoffangaben:		
Beton	Festigkeitsklasse:	Expositionsklasse:
Bauwerk	C12/15	XB
Saubereitschicht	C30/37	XA1/XC2/XF1/WA
Bohrpfahlwand (Sekundärpfähle)	C20/25	XA1/XC2/XF2/WA
Fundament	C30/37	XC2/XD1/XF1/WA
Auflagebauteile	C30/37	XC2/XD2/XF2/WA
Auflagebauteile Verbundmauerwerk	C30/37	XC4/XD2/XF2/WA
Plattkopfballen	C30/37	XC4/XD1/XF1/WA
Treppenaufbauten	C30/37	XC2/XD2/XF2/WA
Treppenselbstwände	C30/37	XC4/XD2/XF2/WA
Fundamente Geländepfosten	C25/30	XC2/XD1/XF1/WA
Betonstahl B500B		
Bauwerk	Stahlgüte:	
Gelände	S235JR	
Bemessungswasserstand im Endzustand: OK Gelände		
Bemessungswasserstand im Bauzustand: 60,05 m DB_REF 2016		
Etwasige erf. Bodenausschweitung lt. Vorgaben des geot. Sachverständigen		
Vor Ausführung ist die Kampfmittelfreiheit zu bestätigen!		
Erdung nach RIL 997.02 und 804.9030.		
Messboden nach Abstimmung mit dem AG gem. OZ 01.13.0101 einbauen.		
Alle sichtbar betonierten Flächen sind in Schalung für Sichtbetonklasse SB 2 gemäß DBV-Merkblatt "Sichtbeton" herzustellen.		
Glatte Schalung nach Wahl des AN.		
Alle Sichtbetonflächen sind mit Graffiti-Schutz zu versehen.		
Alle Kanten sind mittels Dreikantenleiste 1,5/1,5 cm zu brechen.		
Die genaue Lage der Bestandsleitungen ist durch Suchgräben vor Baubeginn zu erheben. Die Bestandsleitungen sind gegebenenfalls zu sichern bzw. in Abstimmung mit dem Betreibern fach- und sachgerecht umzuliegen und vor Beschädigungen aller Art dauerhaft zu schützen!		
Gründungssohle ist vom geotechnischen Sachverständigen abzunehmen.		
Alle Abmessungen sind vor Ort zu überprüfen und gegebenenfalls anzupassen.		
Höhensystem: DB_REF 2016		
Koordinatensystem: DB_REF 2016		

Legende:	
	Bestand
	Neubau/Änderung
	Rückbau
	Äußere Grenze der vorhabenbezogenen Grundstücke
	begrenzende Planung (sachliche Darstellung)
	Baugrenzlinie
	Kataster
	Kreis/Gemeindegrenzen
	Gemarkungsgrenzen
	Flurgrenzen
	Flurstücksgrenzen
	Zugangsrichtungen
	Flurstücksnummer
	18.12.2017
	Neubau/Änderung
	Bestand Wasserleitung
	Bestand Abwasserleitung
	Bestand Gasleitung
	Bestand Stromleitung
	Bestand Telekommunikationsleitung
	Bestand der Kurzzeichen
	SW Abwasserleitung
	W Wasserleitung
	G Gasleitung
	E Stromleitung
	TK Telekommunikationsleitung
	Böschung
	Trasse
	Trasse (Kabelkanal) mit Kabelschacht
	Treppe
	Rampe

1			
2			
1			
2			
GSH linker Rhein
Umbau Verkehrsstation Koblenz

Gültig nur für Ausschreibung

BERNARD GRUPPE





