KOBLENZ VERBINDET.

Stadtvermessung und Bodenmanagement

Auszug aus dem Geoinformationssystem der Stadt Koblenz

- für den internen Gebrauch -

Gemarkung
Flur
Flurstück

ungefährer Maßstab 1: 1500

Erstellt am 10.09.2026
ALKIS-Stand 08/2026
Bearbeiter P0215298

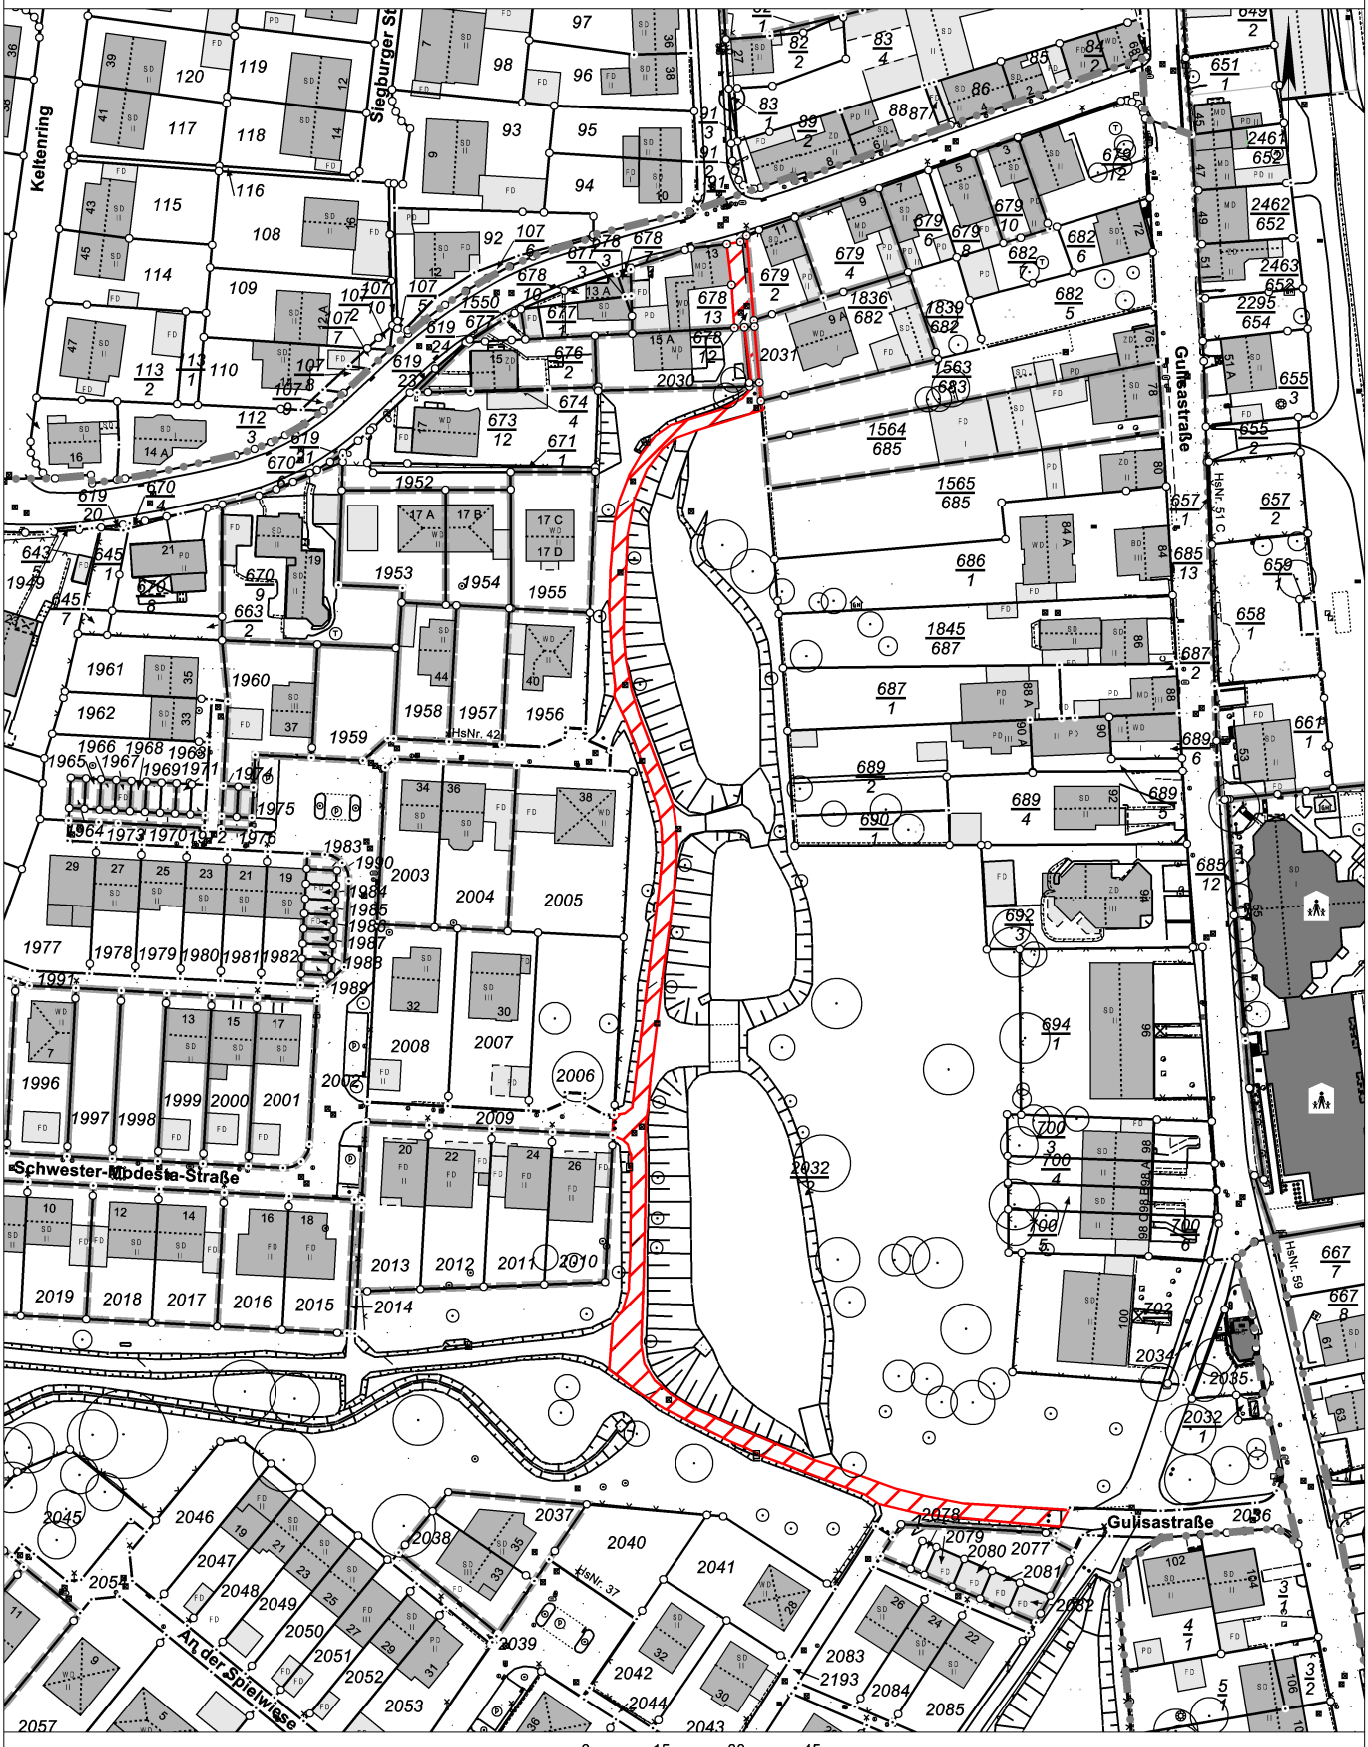

0 15 30 45 Meter

Basiskarte: Liegenschaftskarte der Vermessungs- und Katasterverwaltung. Die Geschossangaben entsprechen nicht der Definition Vollgeschoss nach Landesbauordnung.
Vervielfältigungen für eigene, nicht gewerbliche Zwecke zugelassen. Vervielfältigungen für andere Zwecke, Veröffentlichungen oder deren Weitergabe an Dritte nur mit Genehmigung.

KOBLENZ
VERBINDET.

Stadtvermessung und
Bodenmanagement

Auszug aus dem Geoinformationssystem der Stadt Koblenz

- für den internen Gebrauch -

Gemarkung
Flur
Flurstück

ungefährer Maßstab 1: 1500

Erstellt am 10.09.2026
ALKIS-Stand 08/2026
Bearbeiter P0215298



0 15 30 45 Meter

Basiskarte: Liegenschaftskarte der Vermessungs- und Katasterverwaltung. Die Geschossangaben entsprechen nicht der Definition Vollgeschoss nach Landesbauordnung.
Vervielfältigungen für eigene, nicht gewerbliche Zwecke zugelassen. Vervielfältigungen für andere Zwecke, Veröffentlichungen oder deren Weitergabe an Dritte nur mit Genehmigung.