Auszug aus den Geobasisinformationen

Liegenschaftskarte


RheinlandPfalz
VERMESSUNGS- UND KATASTERAMT OSTEIFEL-HUNSRÜCK

Hergestellt am 28.04.2026

Am Wasserturm 5a
56727 Mayen

Flurstück:	4330/449	Gemeinde:	Koblenz
Flur:	1	Landkreis:	Stadt Koblenz
Gemarkung:	Metternich (1407)		

5580845

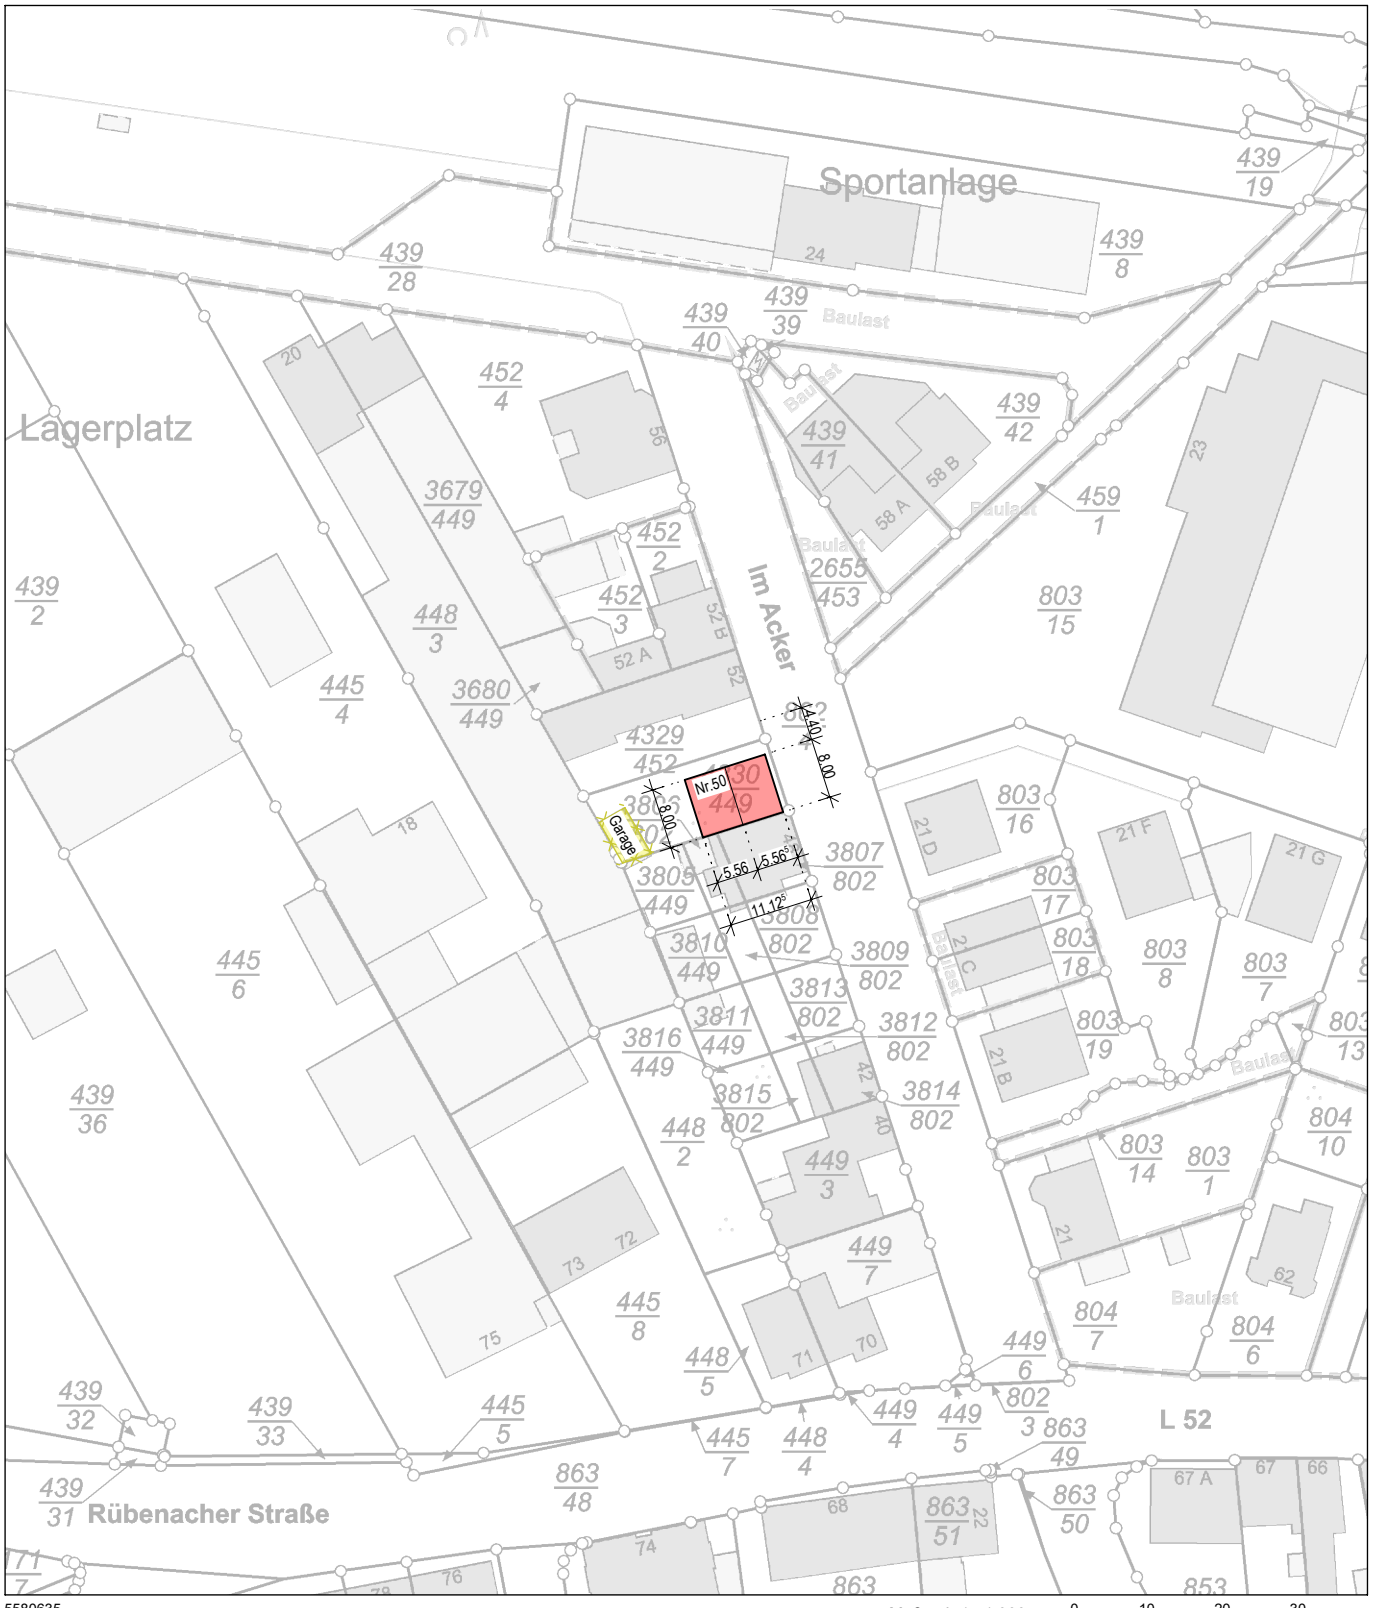

Maßstab 1 : 1 000 0 10 20 30 Meter

Vervielfältigungen für eigene Zwecke sind zugelassen. Eine unmittelbare oder mittelbare Vermarktung, Umwandlung oder Veröffentlichung der Geobasisinformationen bedarf der Zustimmung der zuständigen Vermessungs- und Katasterbehörde (§ 12 Landesgesetz über das amtliche Vermessungswesen)

Hergestellt durch das Landesamt für Vermessung und Geobasisinformation Rheinland-Pfalz.