



Pater-Fröhlich-Str

Pfarrer-Kraus-Straße

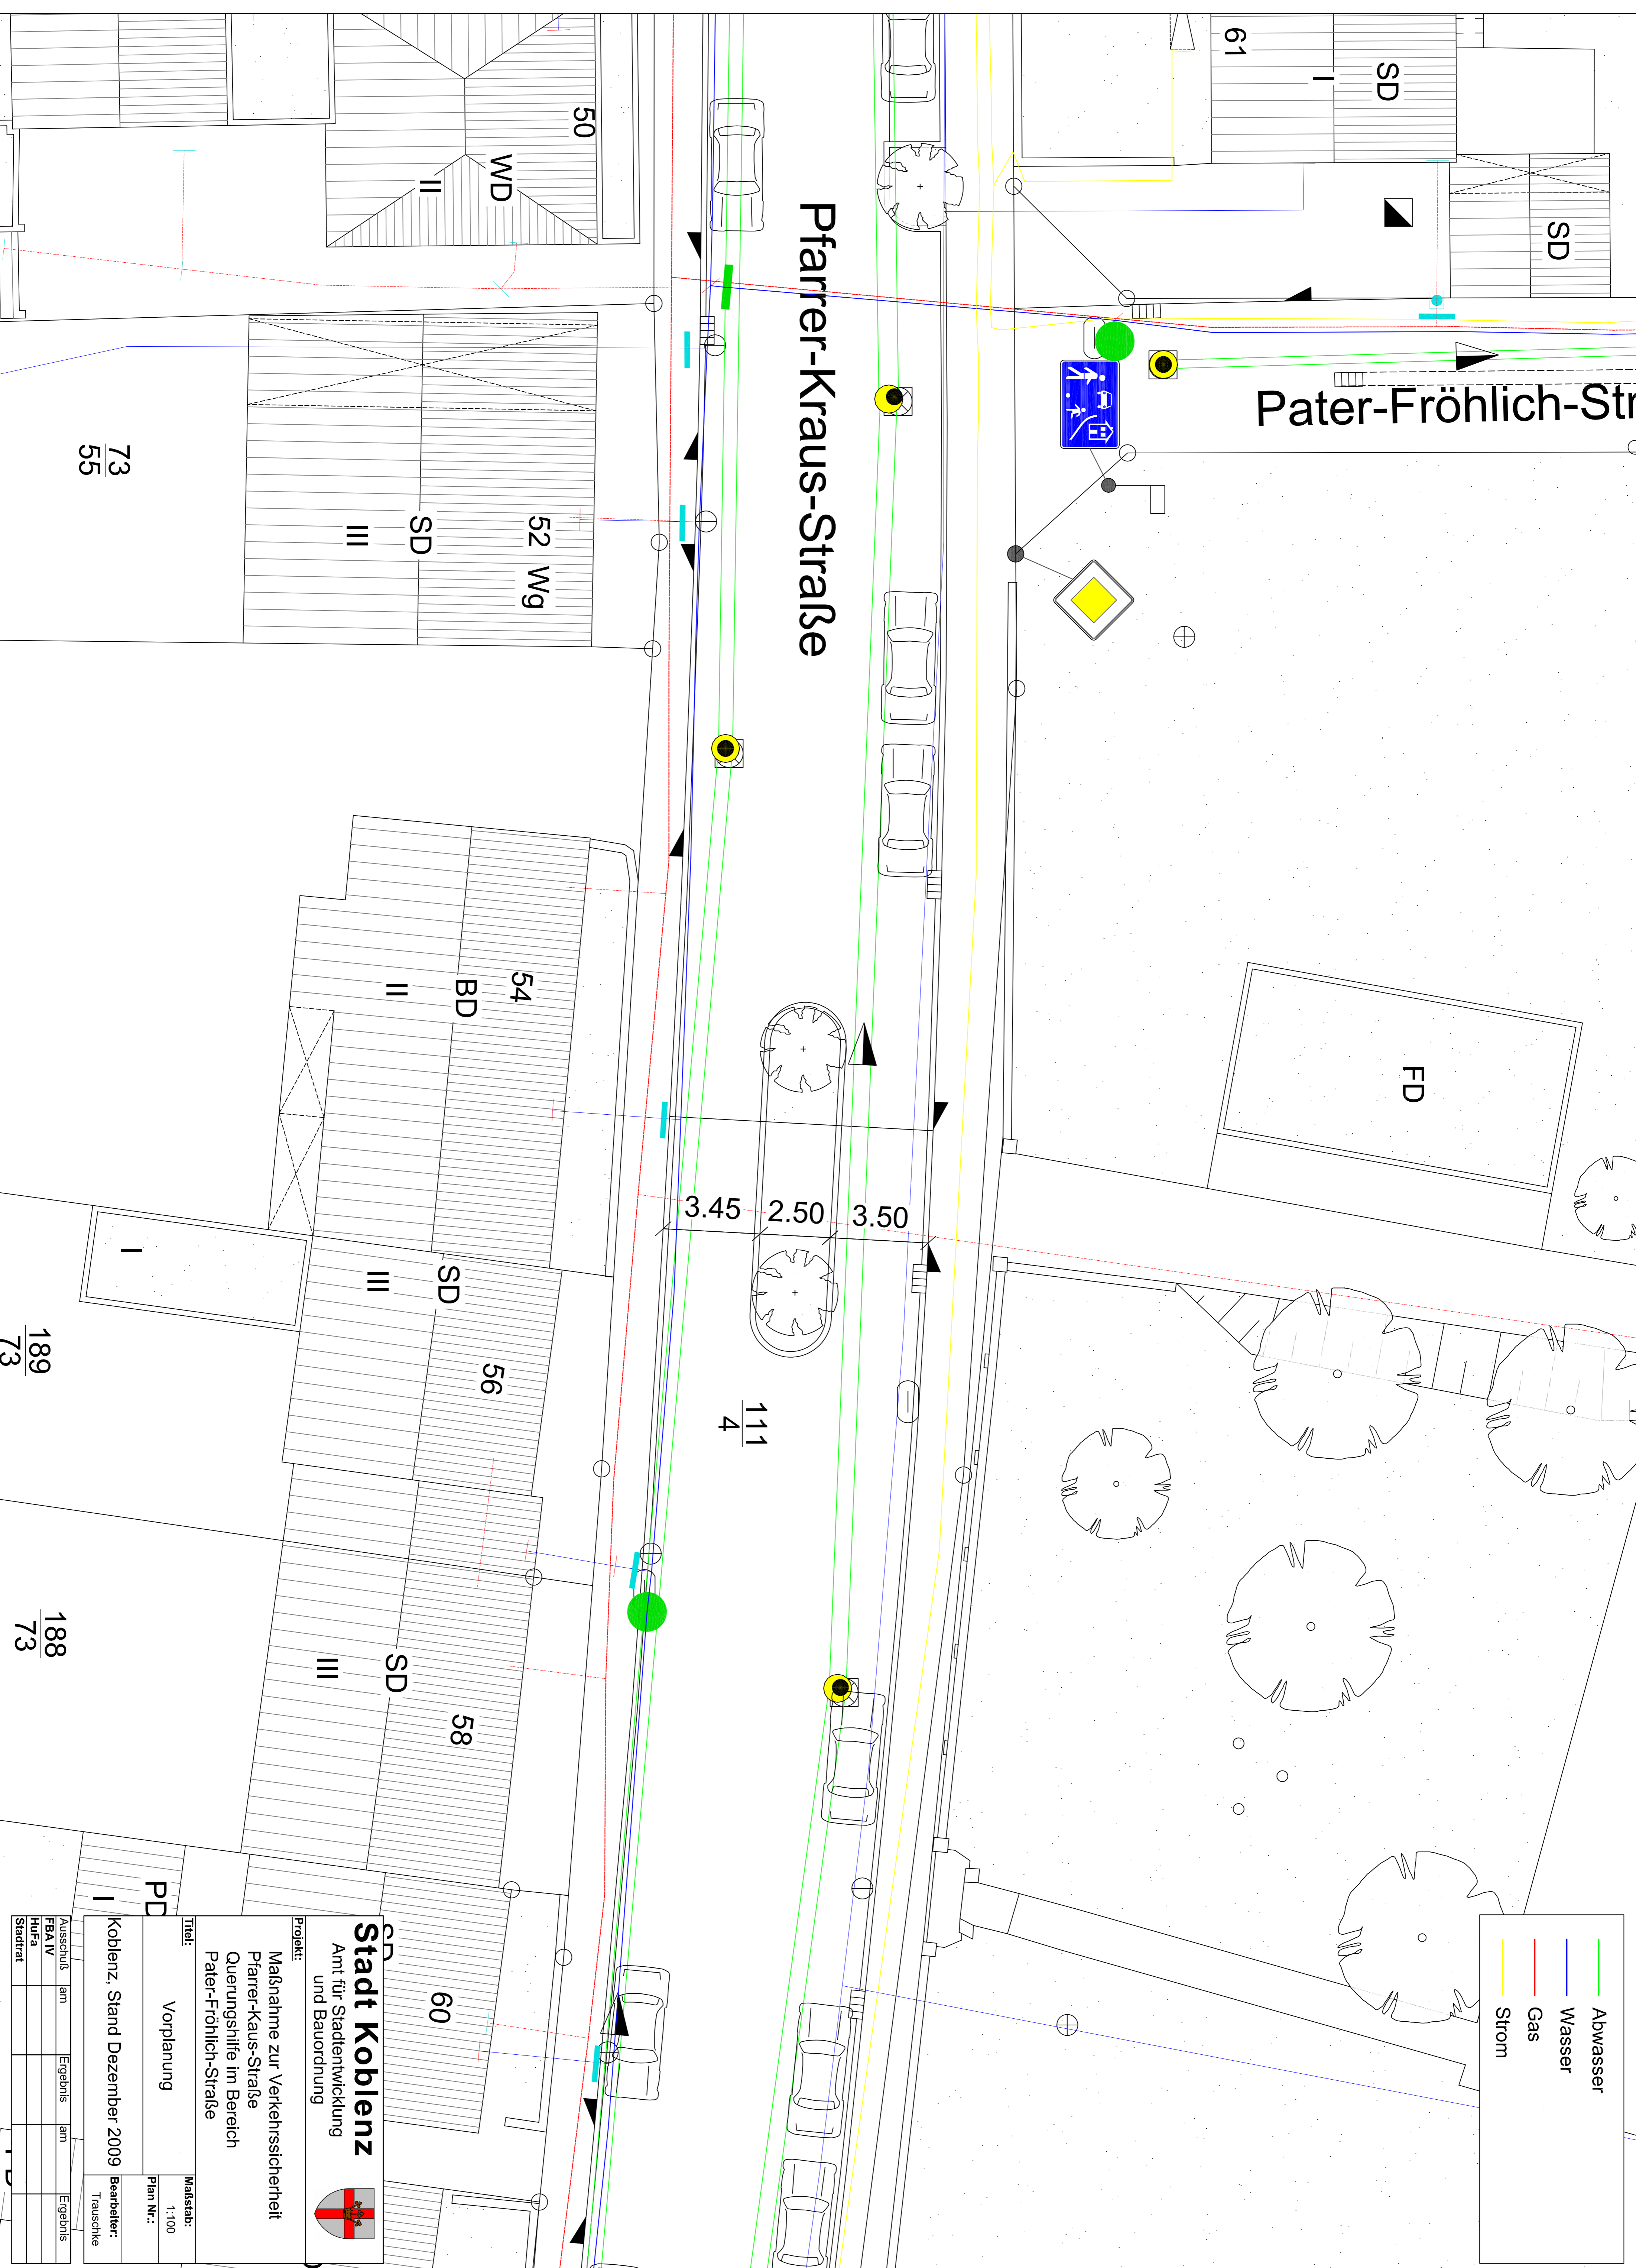

**Stadt Koblenz**  
 Amt für Stadtentwicklung  
 und Bauordnung

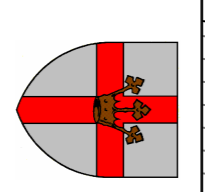

Projekt:  
 Maßnahme zur Verkehrssicherheit  
 Pfarrer-Kraus-Straße  
 Querungshilfe im Bereich  
 Pater-Fröhlich-Straße

Titel:  
 Vorplanung

Maßstab:  
 1:100

Plan Nr.:

Koblenz, Stand Dezember 2009

Ausschulis	am	Ergabnis	am	Ergabnis
FBA IV				
Hüfa				
Stadtrat				