



Y 3400250.410  
X 5580873.701

Y 3400309.425  
X 5581092.118

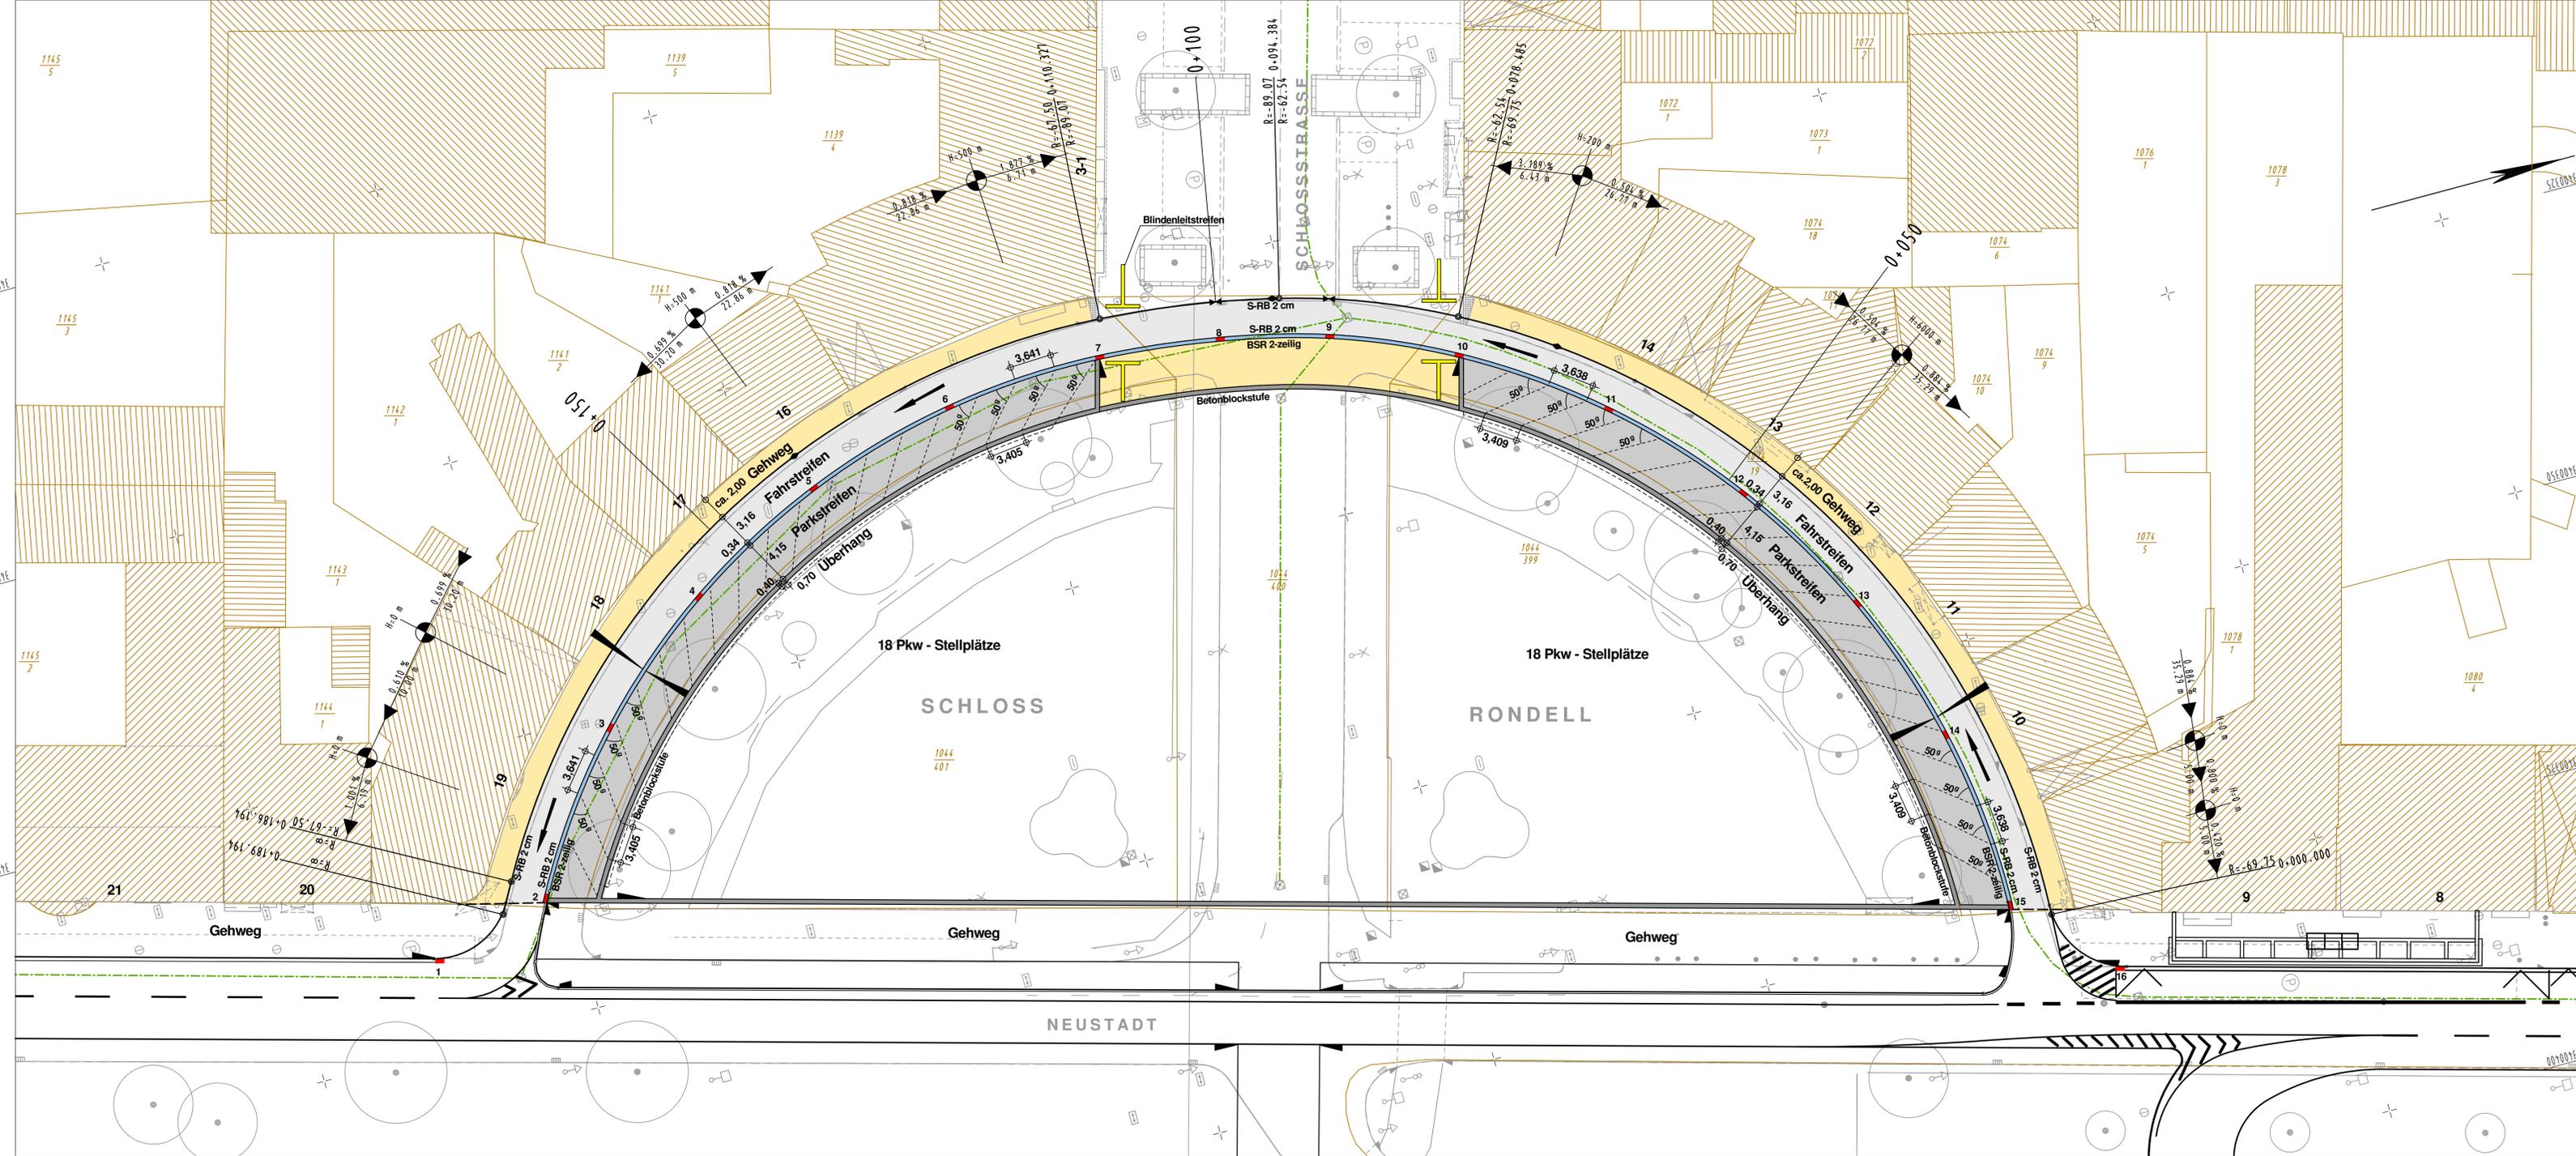

**Legende:**

- Fahrbahn
- Parkstände
- Gehweg
- 2-zellige Betonsteinrinne
- Mischwasser
- Straßenablauf neu
- S-RB
- BSR
- Bestensteinrinne
- Bordabsenkung
- Gradientenhochpunkt
- Gradiententiefpunkt
- Querneigungen siehe Deckenhöhenplan

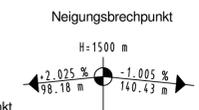

Index	Bemerkung	Datum	Name

**Planänderungsliste**

**Planausschnitt**



**Bauherr**

Bundesgartenschau Koblenz 2011 GmbH  
Kastorpfaffenstraße 21  
56068 Koblenz  
Tel: 0261-702011  
Fax: 0261-70201090  
info@buga2011.de  
www.buga2011.de

**Datum/ Unterschrift**

**Bundesgartenschau 2011  
Koblenz verwandelt**

**Projekt Aus- und Umbau Schlossrondell**

Planinhalt	Datum	bearbeitet
Lageplan mit Schrägaufstellung 50°	16.12.2009	Zu
Leistungsphase	Maßstab	Höhenbezug
Ausführungsplanung	1:250	müNN
Planbezeichnung	Index	Format
Zeichnungs-Nr.: 14.09 / 12.09 / 02.01 Dokument-Nr.: 82558_VOLA5001_a.plt	-	1135x450

**Planverfasser Freianlagen**

**RMP** Stephan Lenzen  
Landschaftsarchitekten  
53177 Bonn Klosterbergstraße 109 Tel. 0228/952570 Fax 0228/321083  
info@RMP-Landschaftsarchitekten.de www.RMP-Landschaftsarchitekten.de

**Planverfasser Verkehrsanlagen**

**KOCKS CONSULT GMBH** KOCKS  
INGENIEURE  
Stegemannstr. 32 - 38 56068 Koblenz Tel.: 0261/1302-0

Weitergabe sowie Vervielfältigung dieser Unterlage, Verwertung und Mitteilung ihres Inhalts ist nicht gestattet, soweit nicht ausdrücklich zugestanden. Zuwiderhandlungen verpflichten zu Schadenersatz.  
Alle Rechte vorbehalten.

Y 3400349.362  
X 5580846.965

Y 3400408.377  
X 5581065.382