


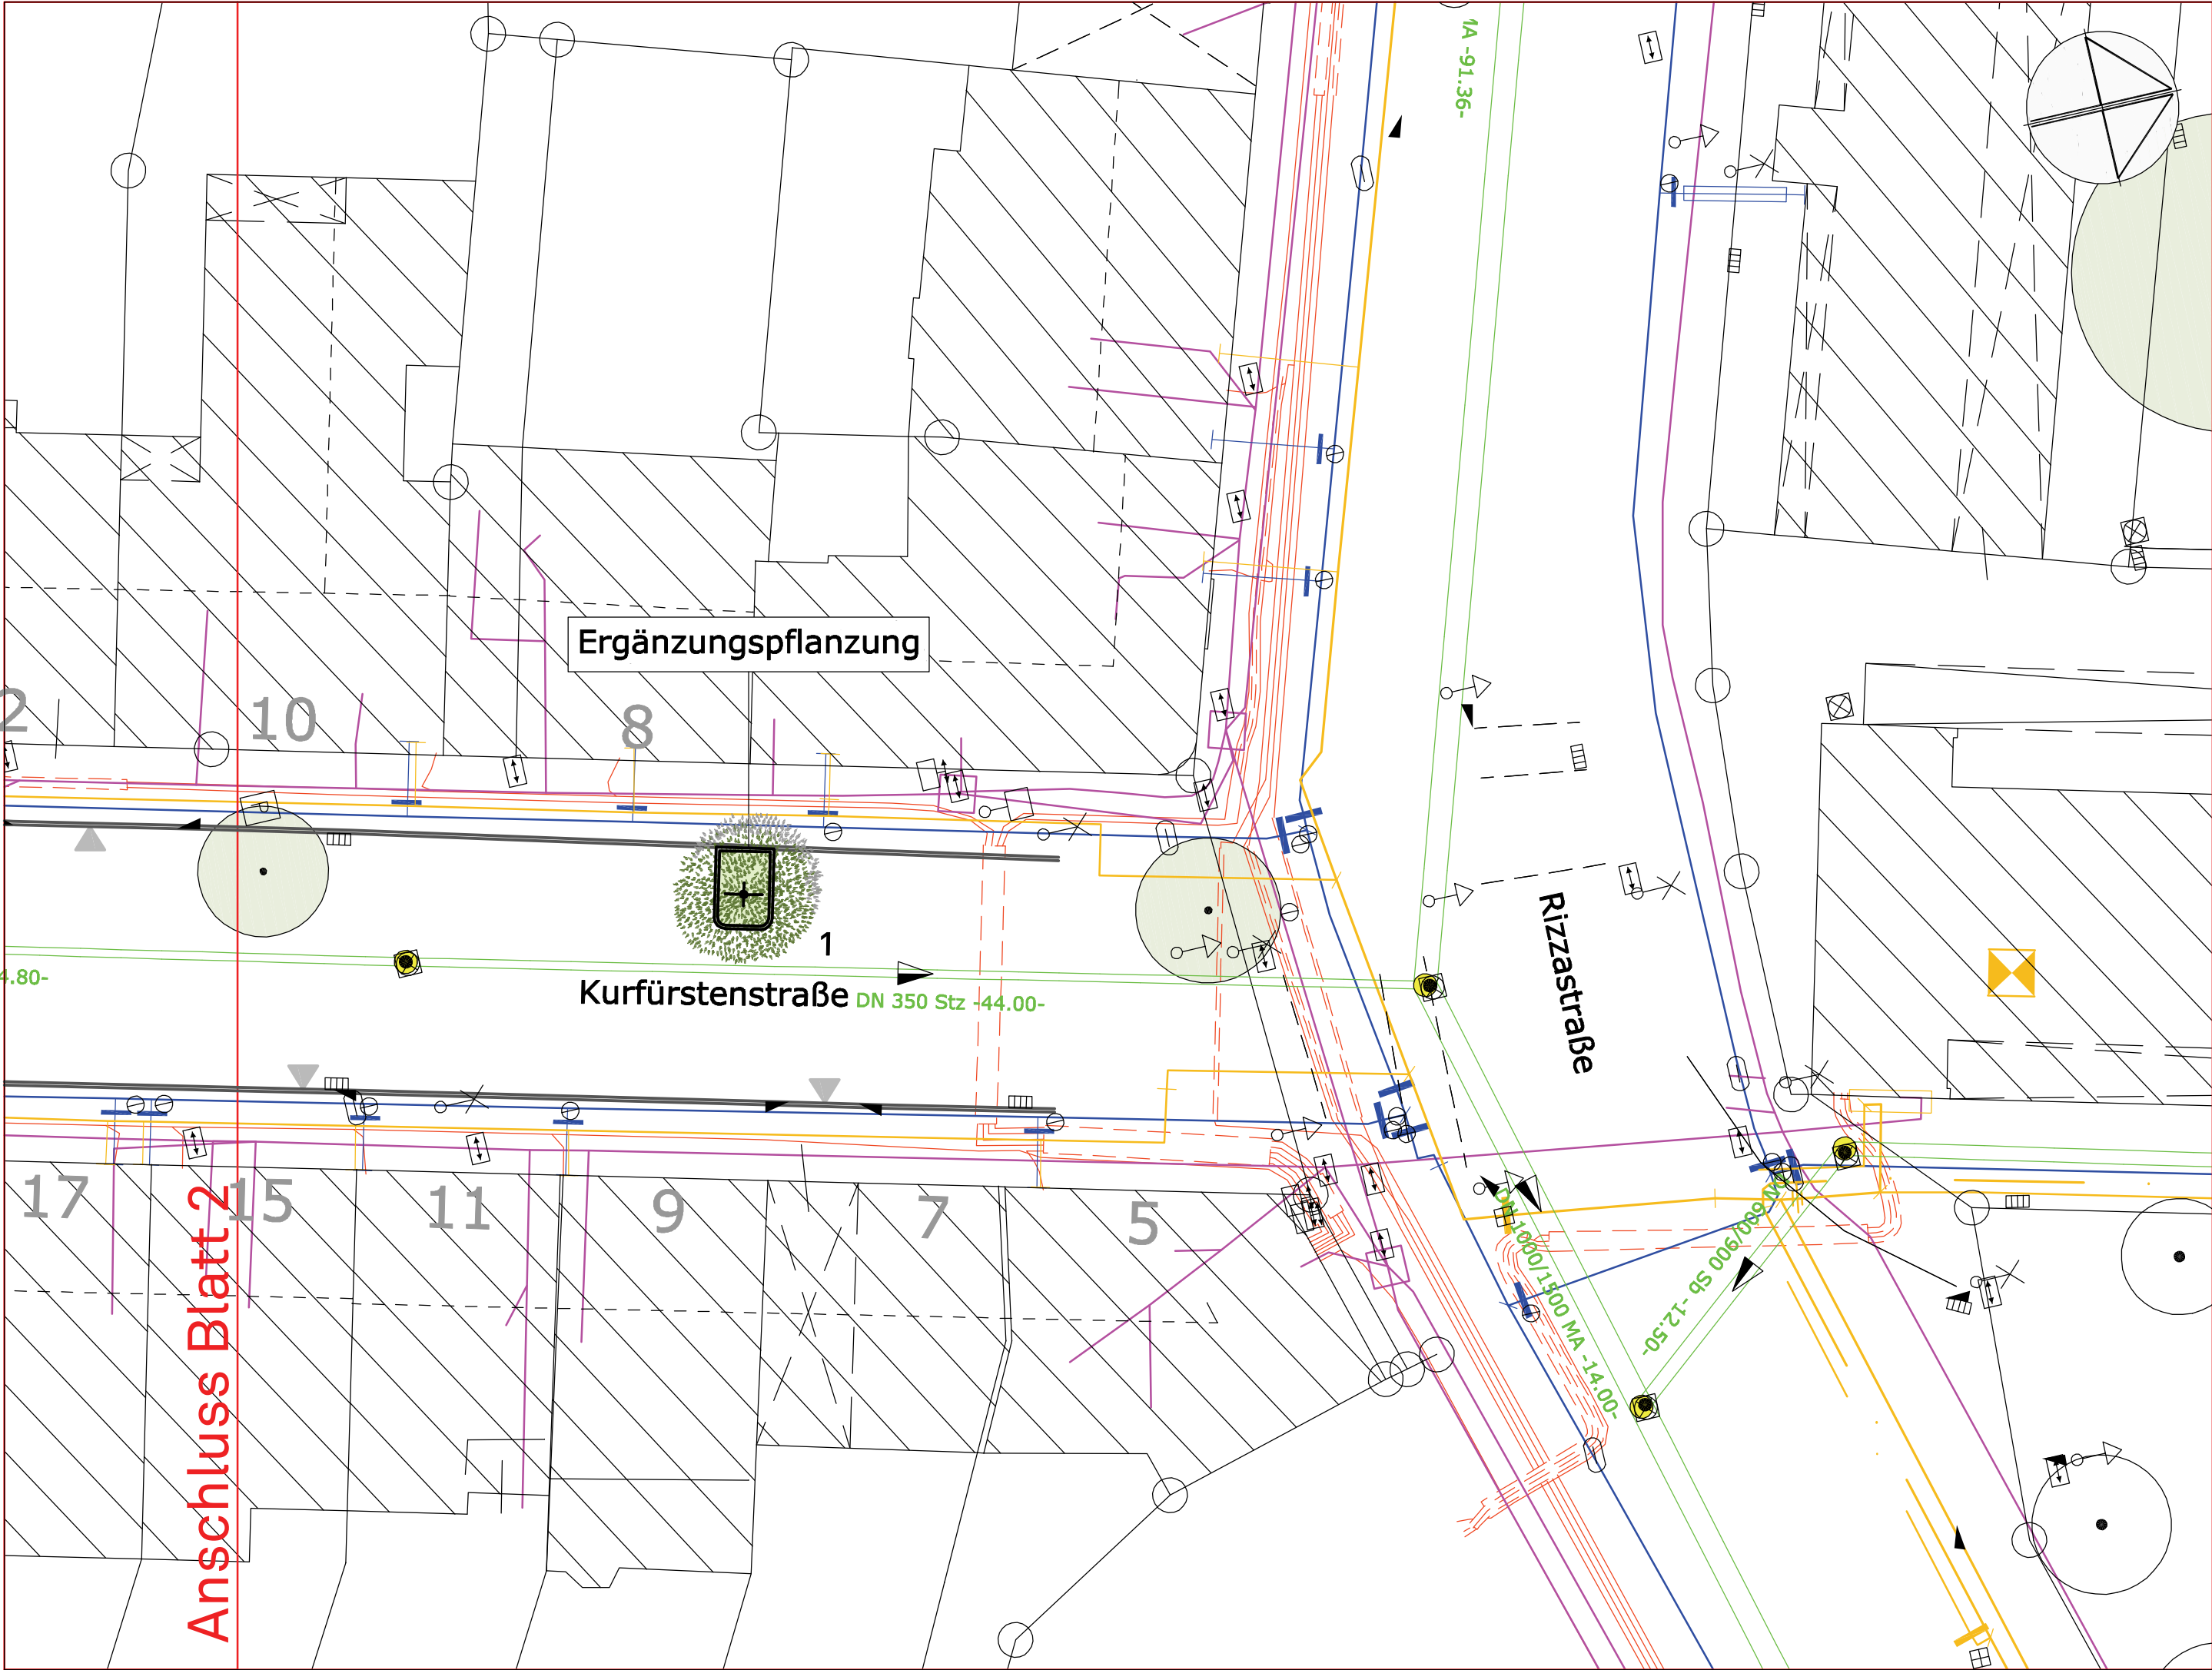

Legende

Bestand

- Elektro
- Telekom
- Gas
- Wasser
- Kanalisation
- Baumbestand einschl. Neupflanzungen gem. Bebauungsplan Nr. 92
- Bordstein
- Ein- und Ausfahrten

Planung

- Baumpflanzung mit Baumbeet

Plangrundlage Bestandsplan - Stadt Koblenz - Versorgungsträger

05			
04			
03			
02			
01			
ixNr.	Art der Änderung	Datum	Aufgestellt

Stadtbaumkonzept - Koblenz

Stadt Koblenz
Eigenbetrieb Grünflächen- und Bestattungswesen
Beatusstraße 37 56073 Koblenz

Auftraggeber:

Maßnahmenplanung Lageplan

Blatt Nr.: 1-ix-00

Kurfürstenstraße

KORTEMEIER BROKMANN
LANDSCHAFTSARCHITEKTEN

Kortemeier Brokmann
Landschaftsarchitekten GmbH
Oststraße 92 32051 Herford
T + 49(0)5221 97 39-0
F + 49(0)5221 97 39-30

Maßstab:	1 : 250
Projekt Nr.:	3754
Plangröße:	900 x 297
Datum:	August 2010
gezeichnet:	Blo.
bearbeitet:	Kr.

geprüft: *[Signature]*