


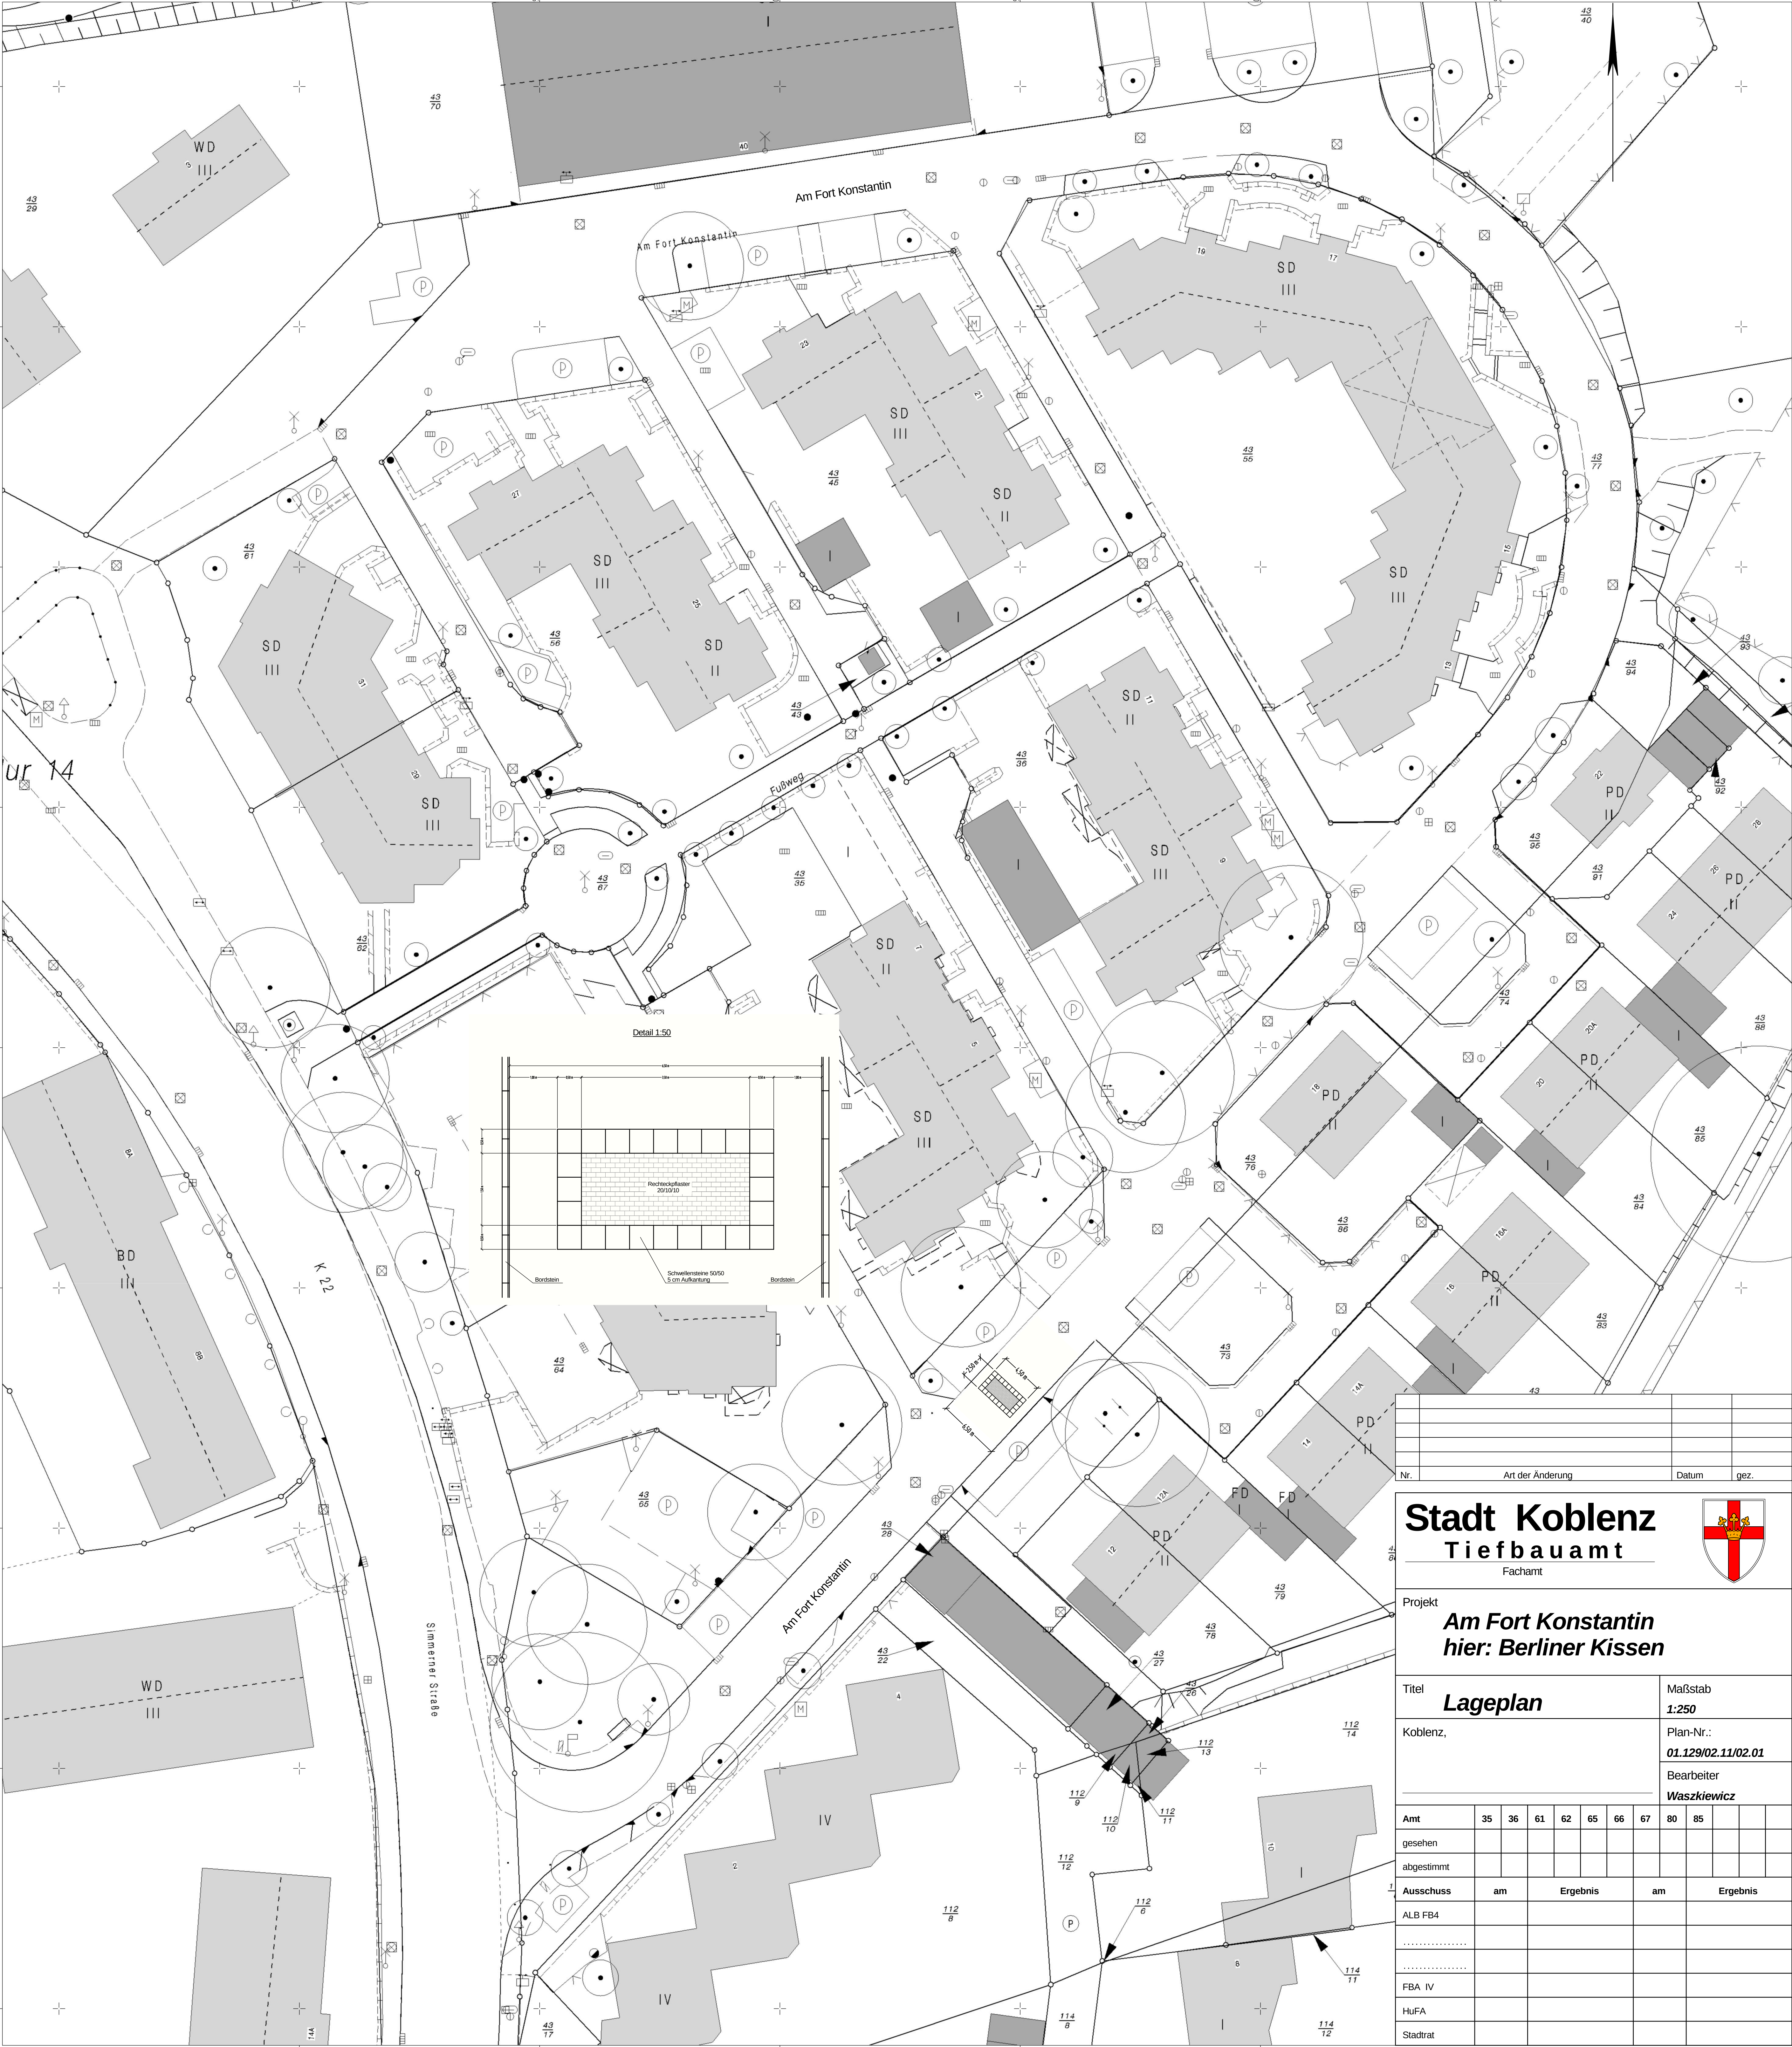

Nr.	Art der Änderung	Datum	gez.

Stadt Koblenz

Tiefbauamt

Fachamt

Projekt
**Am Fort Konstantin
hier: Berliner Kissen**

Titel	Lageplan	Maßstab	1:250
Koblenz,		Plan-Nr.:	01.129/02.11/02.01
		Bearbeiter	Waszkiewicz

Amt	35	36	61	62	65	66	67	80	85			
gesehen												
abgestimmt												
Ausschuss	am		Ergebnis					am		Ergebnis		
ALB FB4												
.....												
FBA IV												
HuFA												
Stadtrat												