


Übersichtsplan

Gewässerausbaumaßnahme Brückerbach zwischen der Aachener Straße und der Zilze Mühle

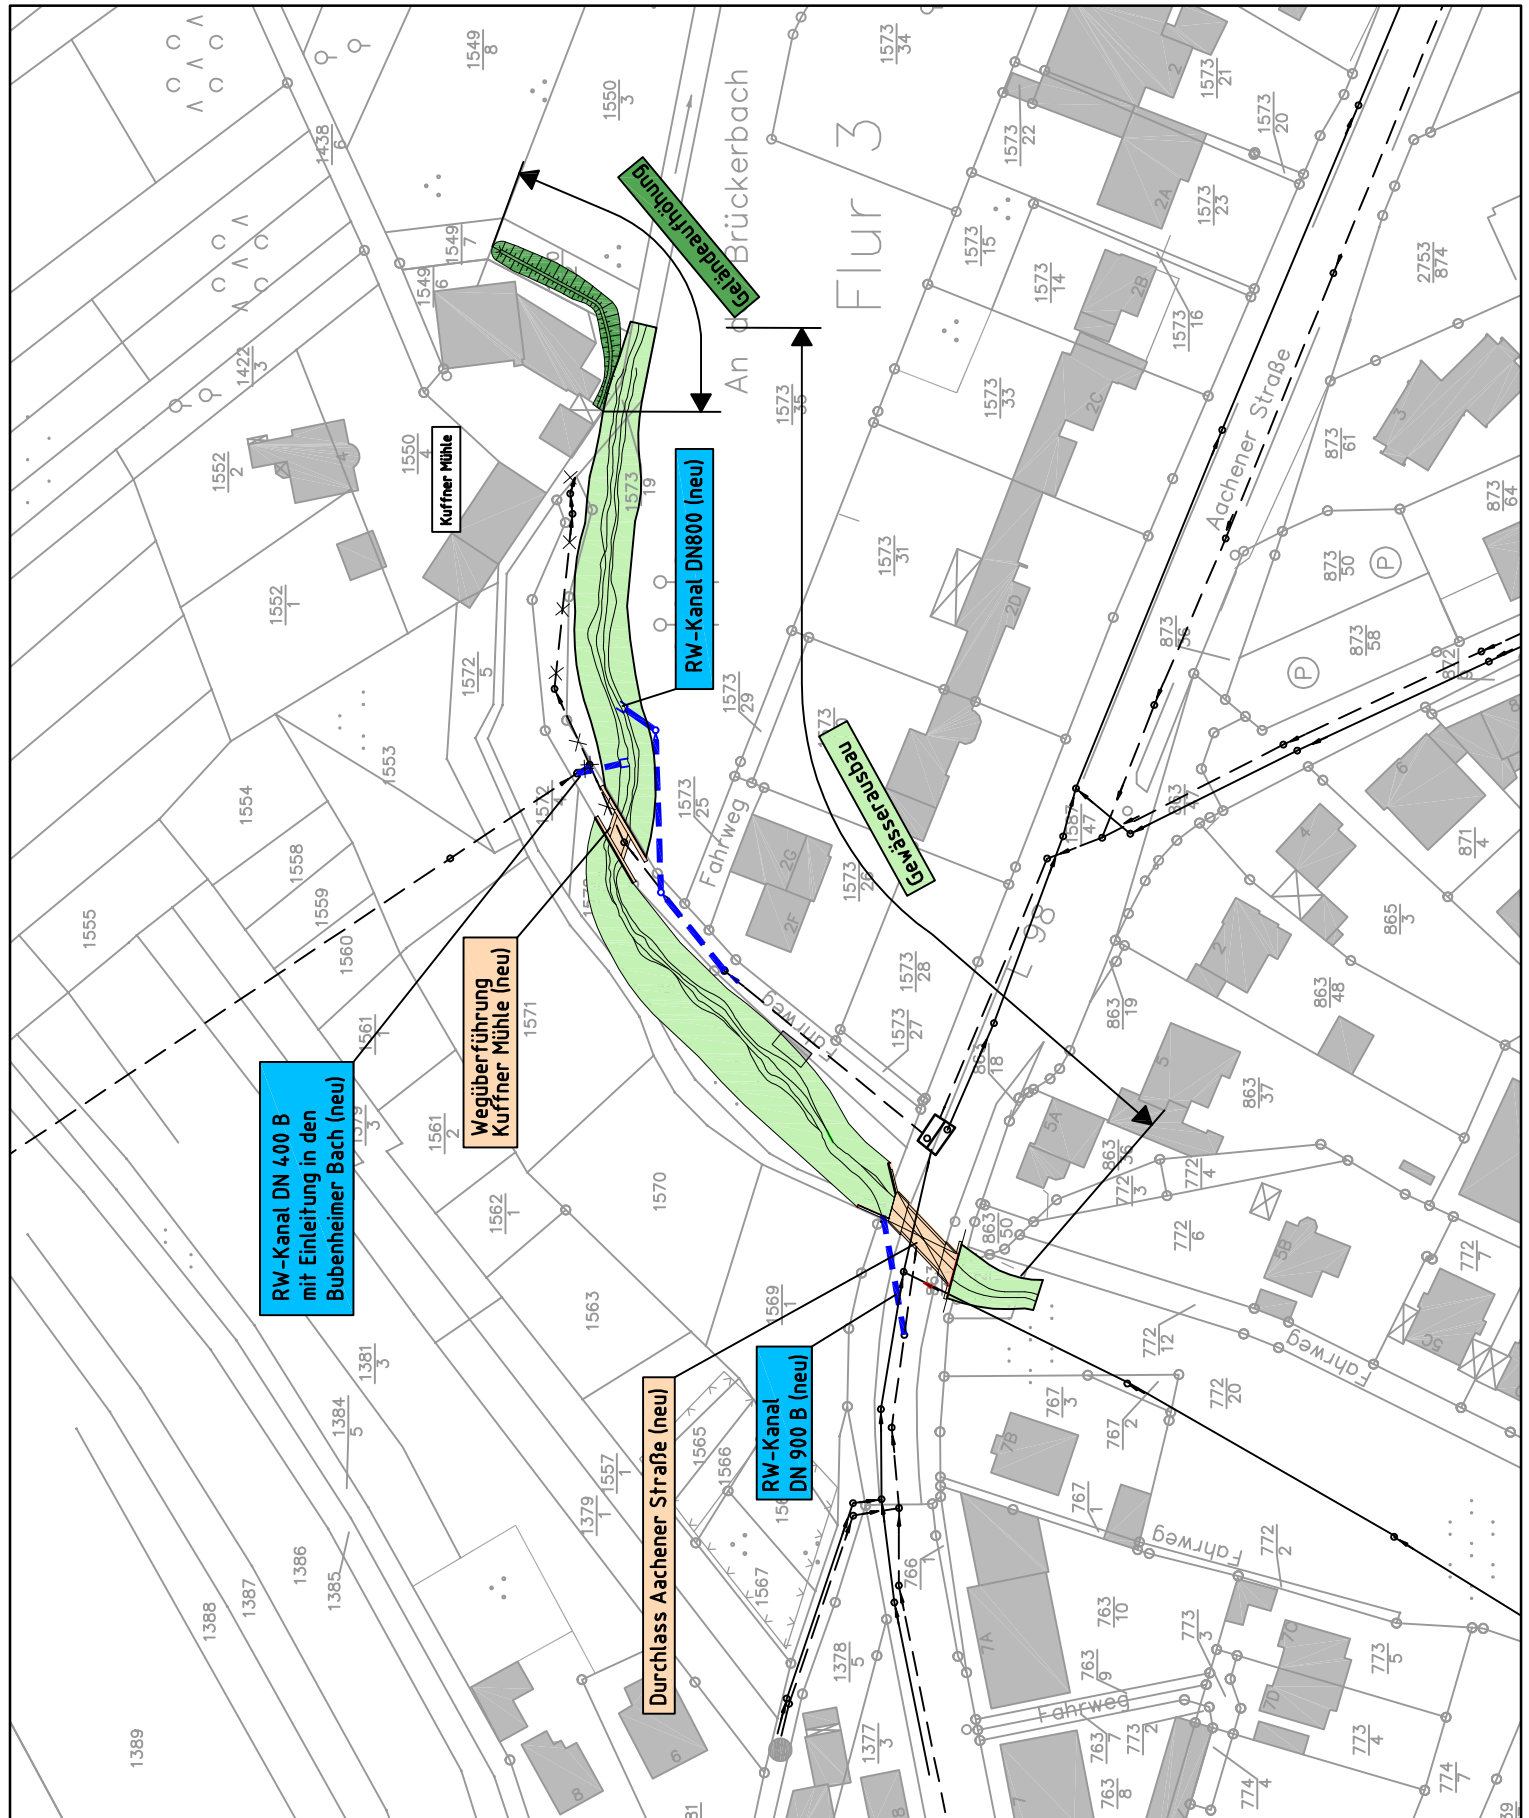

- — — — —** gepl. RW-Kanal
- best. SW-Kanal
- - - - -** best. RW-Kanal