


Y 3398352.035
X 5581626.004

Y 3398174.939
X 5582042.409

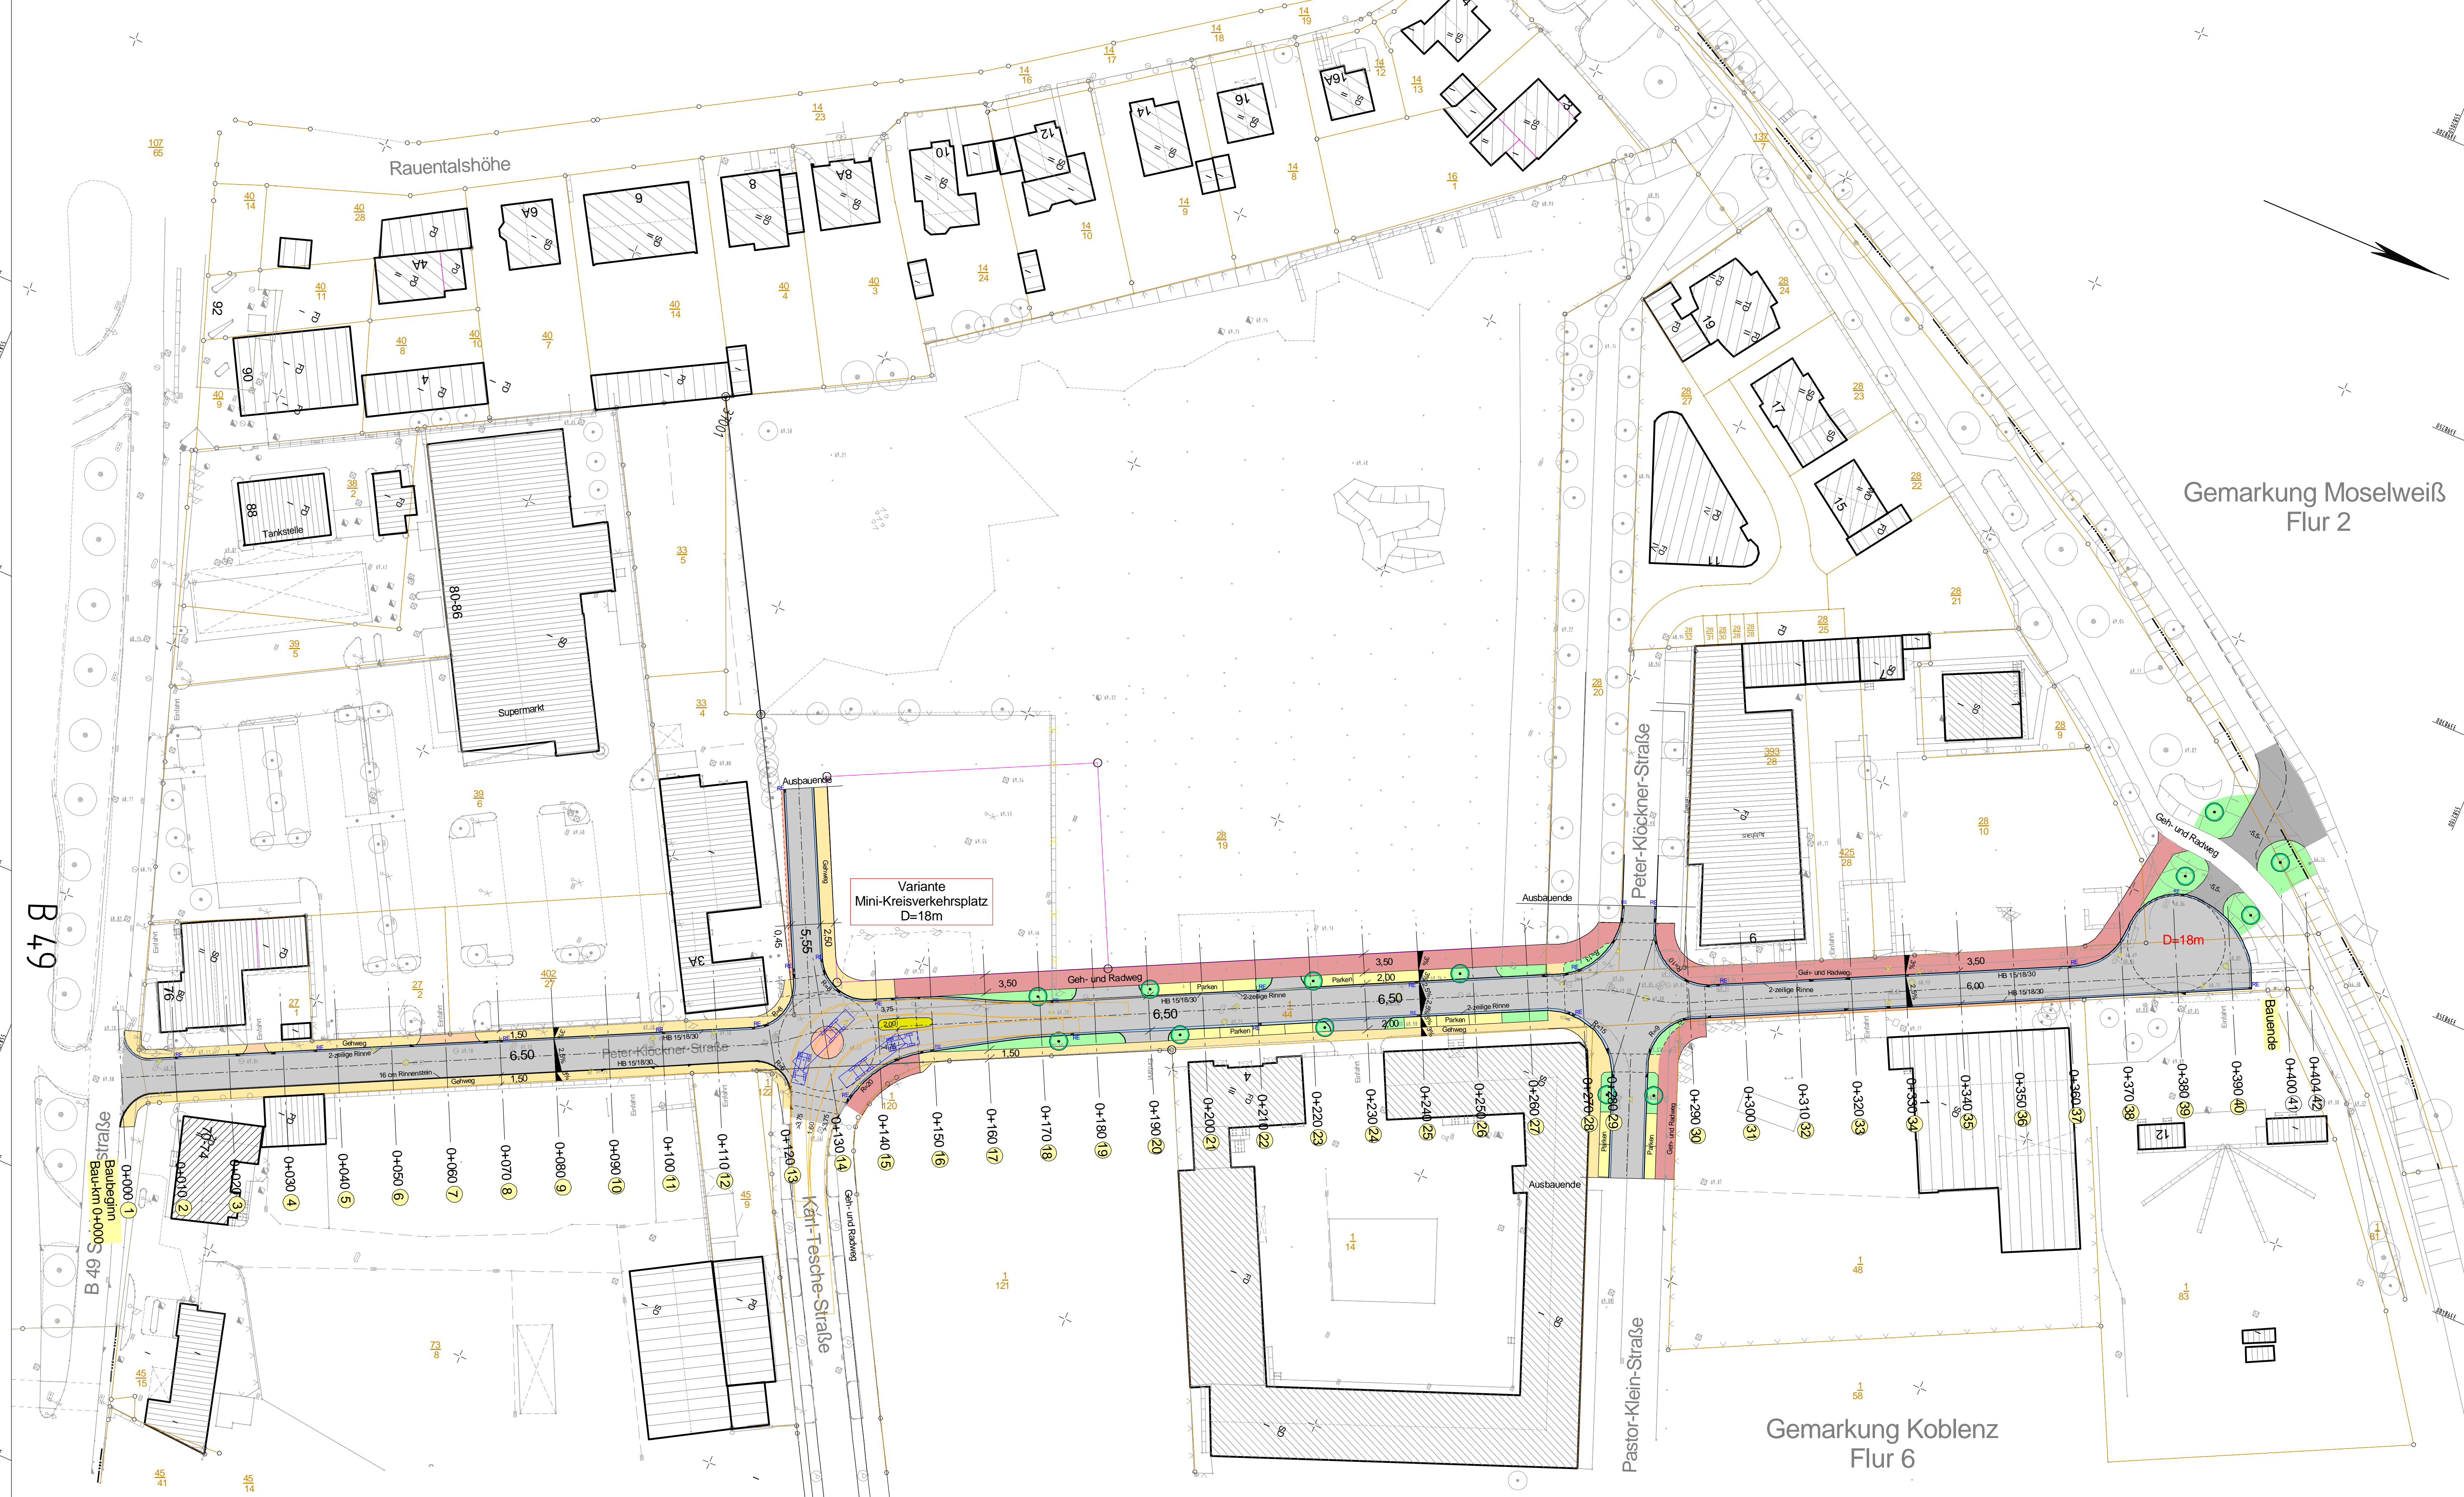

PLANUNG

- Rad- und Gehweg
- Gehweg
- Mulde, Rinne
- Fahrbahn, SD
- Weg unbefestigt
- Busbucht Bitum.
- angl. bitum. Et., Eg.
- angl. unbefestigt Et., Eg.
- Grünflächen, Bankett
- Dammböschung
- Einschnittsböschung
- Bauwerk
- Planbaum

Zeichenerklärung

- Hochpunkt, Tiefpunkt
- Quersneigung
- Negativbrechpunkt mit Angabe von Gefälle und Steigung in Prozent/Länge der Gefälle-(Steigungs-)strecke

BESTAND

- Eg, EF Eingang, Einfahrt
- Lichtmast
- Schieber
- Durchlaß
- Mulden, Rinneneinlauf
- Kontrollschacht, Kanal
- Baum, Busch, Hecke
- Mauer
- Schuppen, Garage Haus
- Eigentumsgrnze
- Flurstücksnummer
- Geländehöhe u.N.N.

Entwurfsbearbeitung: **Ingenieurbüro Weinand**
Beratung Planung Vermessung Bauleitung
In der Augt 2, 56227 Koblenz, Tel. 03020-902715 Fax 03020-902714

Datum: 28.07.2011
Bearbeitet: Ma
Gezeichnet: Ma
Geprüft: Ma

Stadt Koblenz
TIEFBAUAMT
Fachamt



Projekt: **Vorplanung**
Ausbau der Peter-Klöckner-Straße
in Koblenz - Rauental

Titel: Lageplan	Zeichnungs Nr.:	Maßstab:
	16.14.07.11.02.01	1 : 500
Koblenz, Variante -Minikreisel-	Anlage:	Plan-Nr.:
	3	1
Bearbeiter: M.Arens		

Anw/EB	36	60	61	62	65	66	67	80	85
gesehen									
abgestimmt									
Ausschuss	am	Ergebnis		am	Ergebnis				
ALB FB IV									
FBA IV									
HuFA									
Stadtrat									

Datengrundlagen - Gauß-Krüger - Koordinaten System

Y 3398606.939
X 5581734.414

Y 3398429.843
X 5582150.819